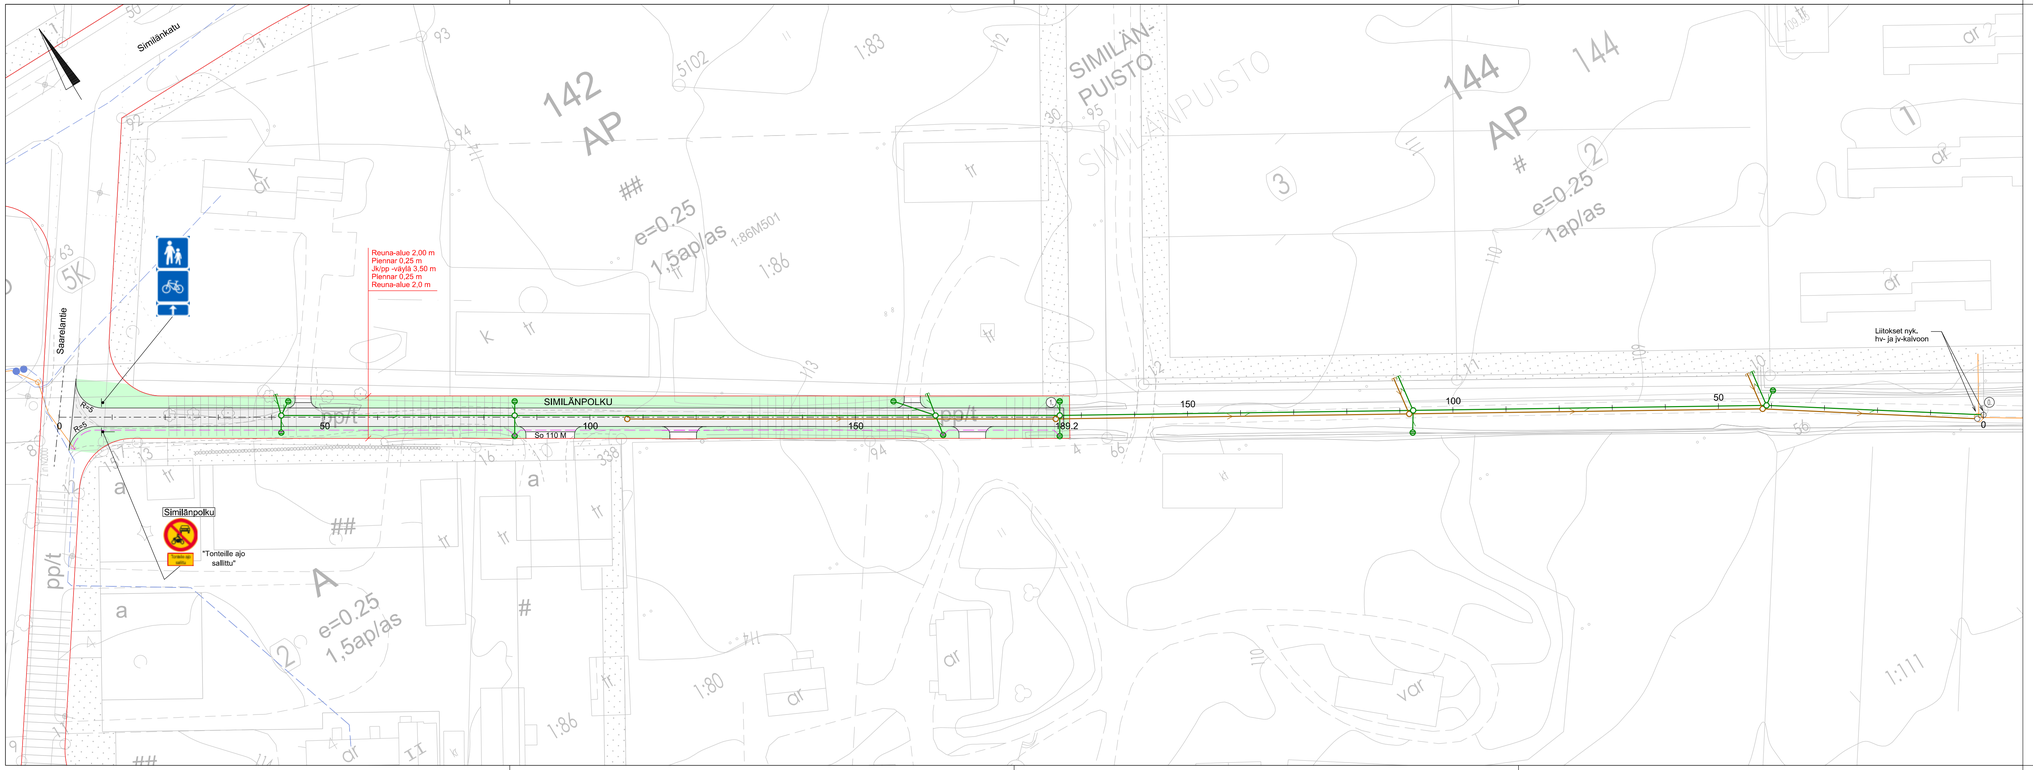

Merkinnät:

- Jk/pp -väylä, Ab
- Viheralue, nurmetus, Luokka A3
- Päällysteen reuna
- Salaoja Ø 110 M
- Suunniteltu hulevesiviemäri ja -kaivo
- Suunniteltu jätevesiviemäri ja -kaivo
- Nykyinen jätevesiviemäri
- Nykyinen vesijohto
- Nykyinen hulevesiviemäri ja -kaivo

Puut ja kasvillisuus poistetaan rakentamisen edellyttämässä laajuudessa

Suunnitelman koordinaatti- ja korkeusjärjestelmä: ETRS-GK24 / N2000

K.osa / Kylä	Kortteli / Tila	Tontti / Reknro	Viranomaisten merkintöjä
Rakennustoimenpide			Piirustuslaji / Juokseva nro
Rakennuskohteen nimi ja osoite Forssan kaupunki Similänpolku			Piirustuksen sisältö Asemapiirustus - Silmilänpolku - Linja 0-1 / Mittakaava 1:500
ym-suunnittelu oy Teerikorventie 74 35820 Mänttä			Suunn.ala TKA / Työnro 2224458 Piirustusnro A1 / Tiedosto
Suunn. Juha Uotila Päiväys 21.5.2022			Muutos