




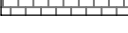








MERKINTÖJEN SELITYS:


-  ASFALTIIPÄÄLLYSTEINEN AJORATA, AB 22 50 MM
-  ASFALTIIPÄÄLLYSTEINEN JKPP, AB 11 40 MM
-  MUSTA/HARMAA NUPUKIVI 220X140X140 MM
-  MUSTA/HARMAA ISONOPPAKIVI 140X140X140 MM
-  HARMAA NOPPAKIVI 90X90X90 MM
-  NYK. UUDELLEENASENNETTAVA BETONIKIVEYS
-  NYK. HULEVESIVEMÄRI KA -KAIVO
-  NYK. JÄTEVESIVEMÄRI JA -KAIVO
-  NYK. VESIJOHTO
-  NYK. KAUKOLÄMPÖ



Poistumisvisteen mitoitus

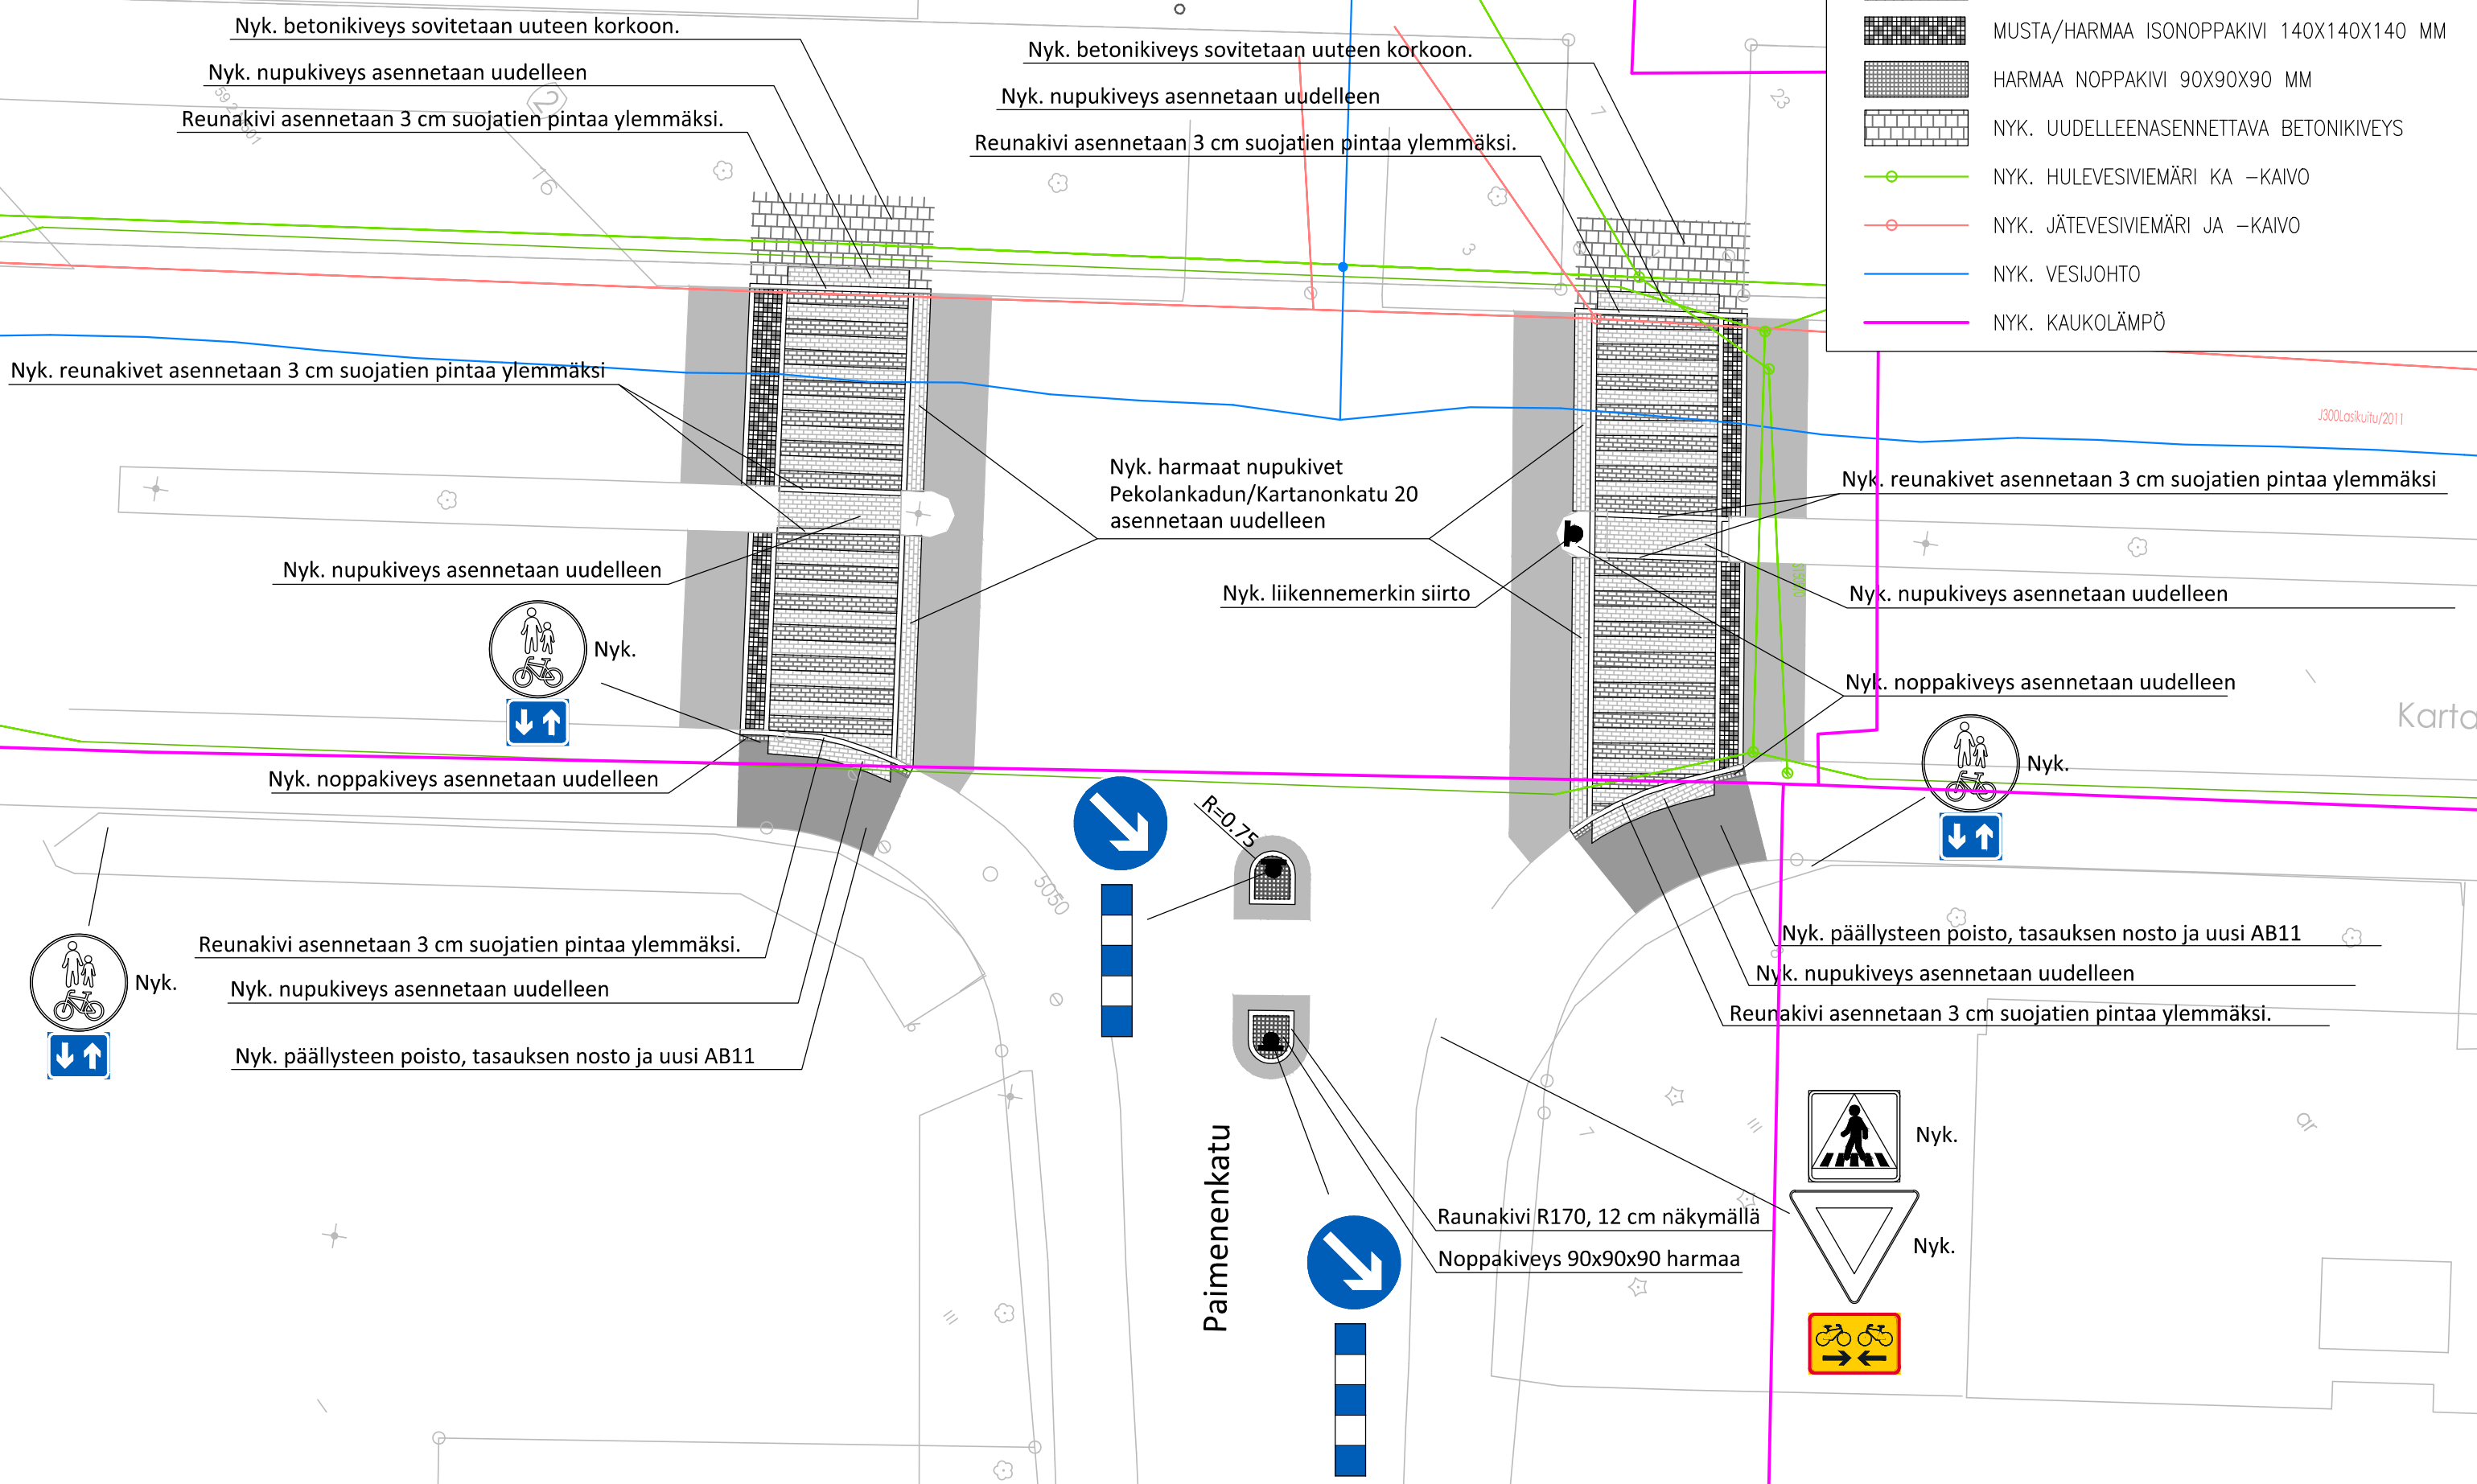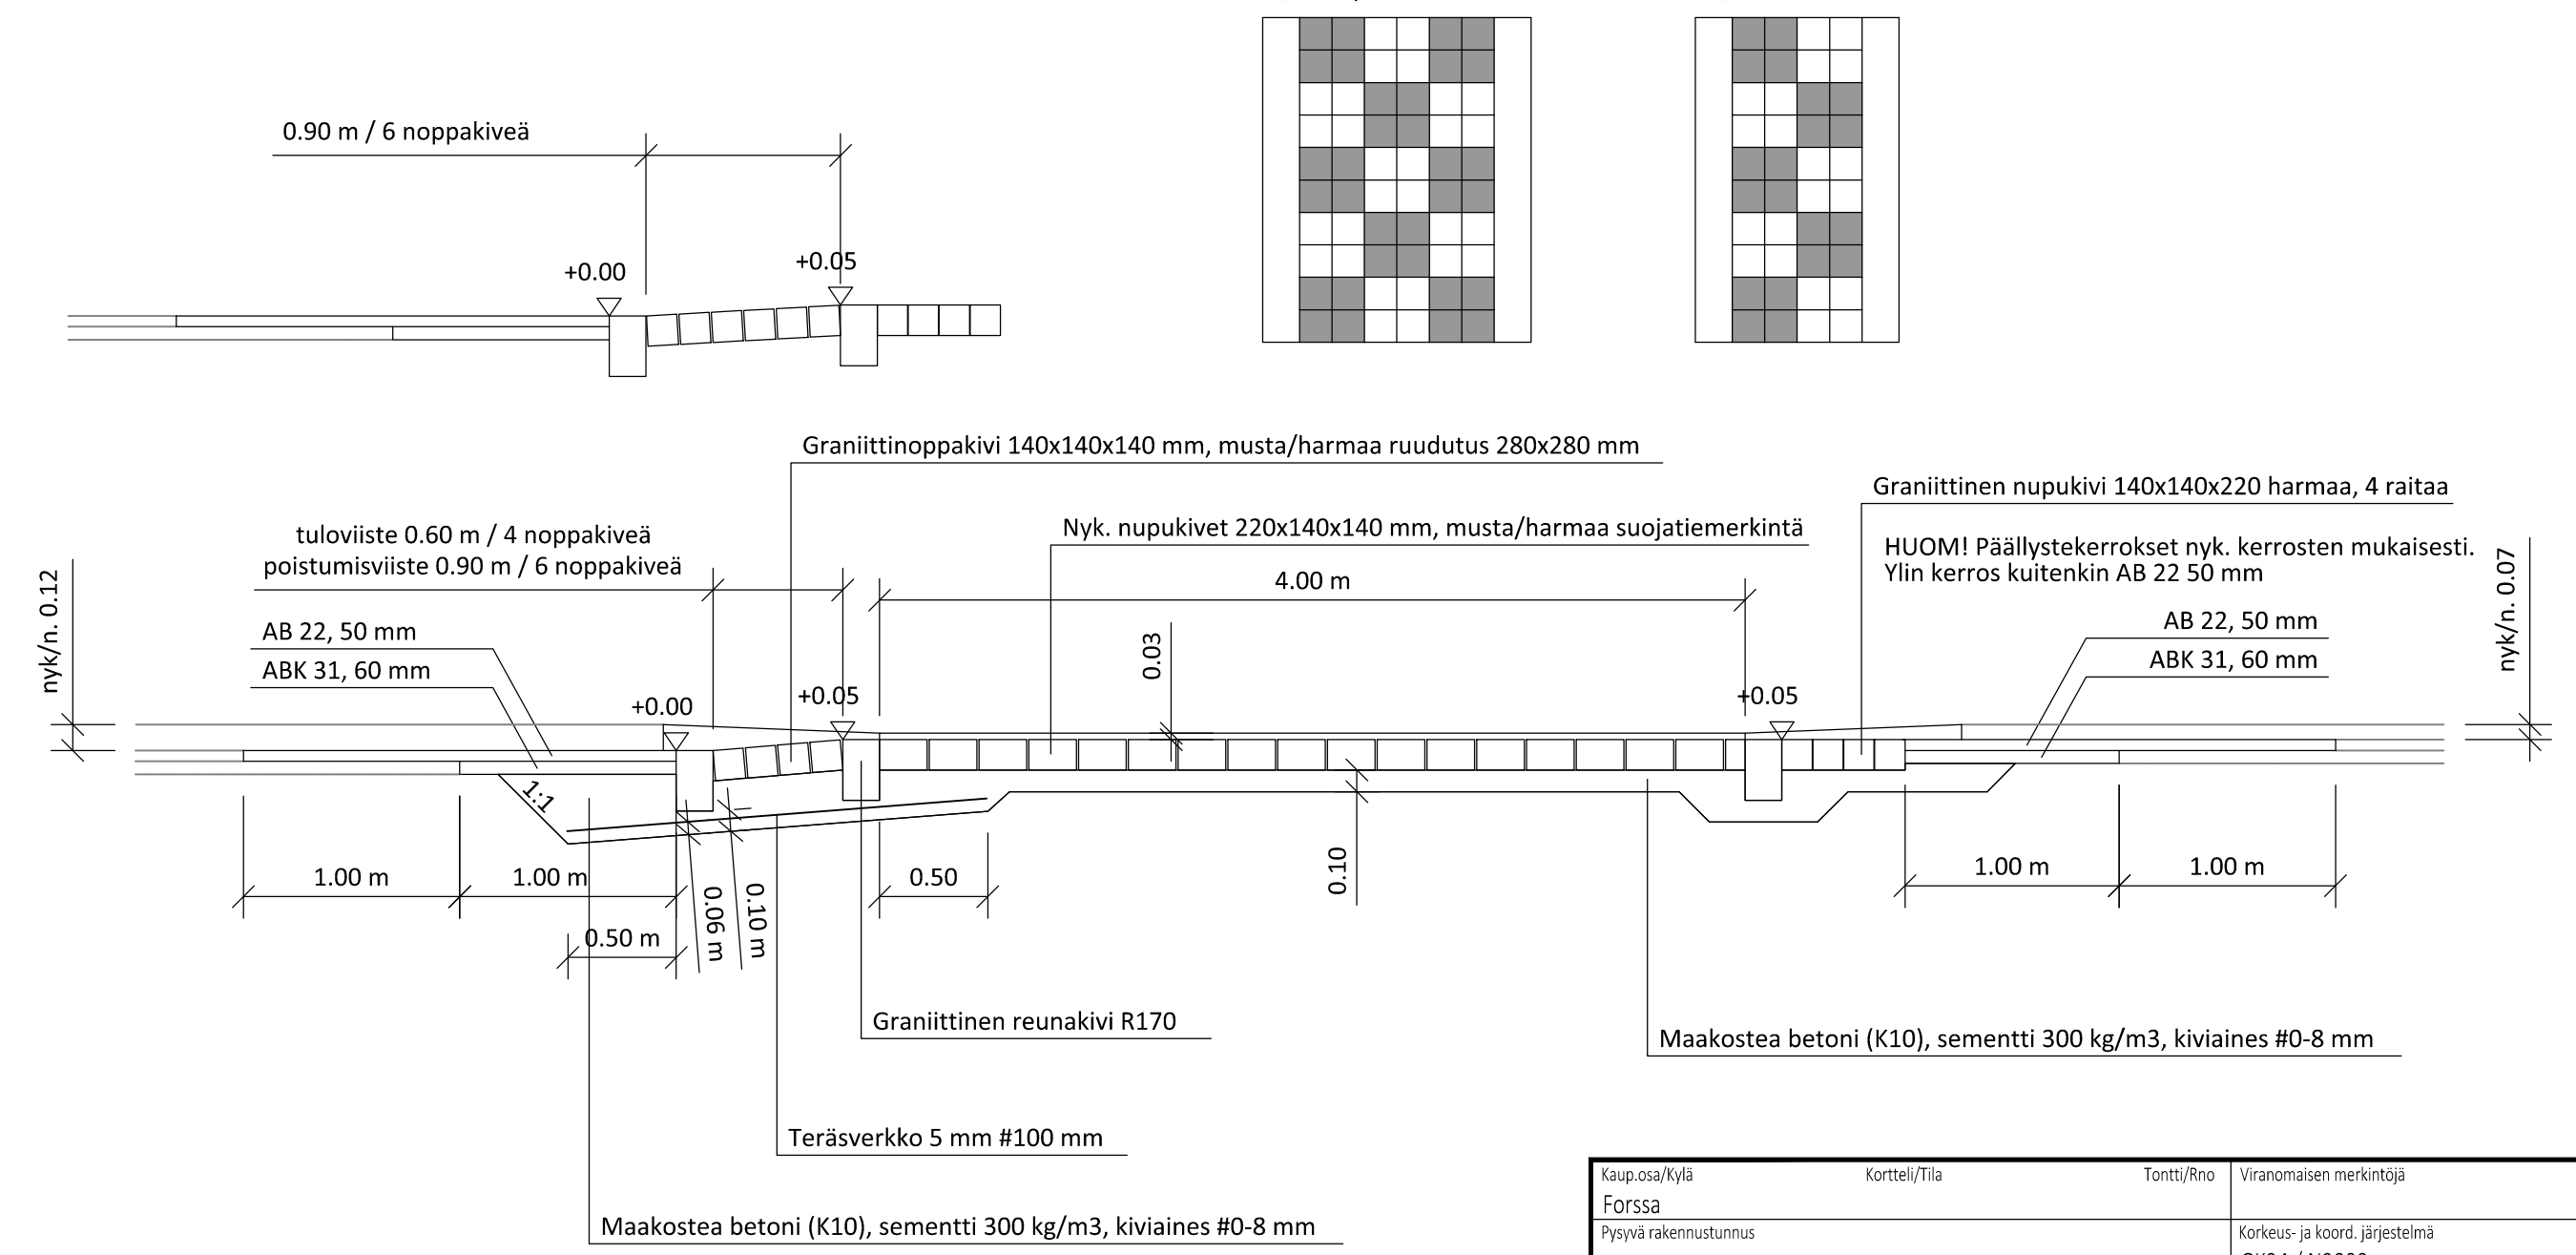

Visteen noppakivien ladonta

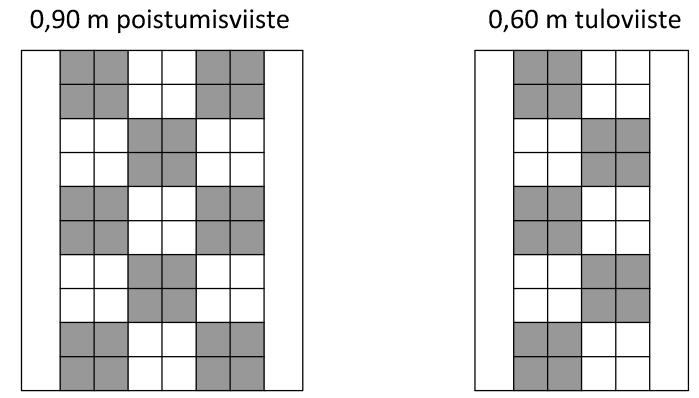

Kaup./osa/Kylä Forssa	Kortteli/Tila	Tontti/Rno	Viranomaisen merkintöjä
Psyvä rakennustunnus			Korkeus- ja koord. järjestelmä GK24 / N2000
Rakennustoimenpide			Piirustuslaji No
Rakennuskohteen nimi ja osoite Kartanonkadun hidasteet			Piirustuksen sisältö Asemapiirustus Korotus 3 (Paimenenkatu) Mittakaavat 1:200
Suunnittaja Jyri Lähde	Linnoitustie 6 02600 Espoo 020 747 6000 www.sitowise.com	Suunn.ala Työnumero Piir.no Muutos	KTT 4
Piirtäjä	Suunnittelija Jyri Lähde	Tiedosto .dwg	
Tarkastaja	Vast.suun/Hyväksyjä Mikko Kauppinen	Päiväys 23.12.2022	