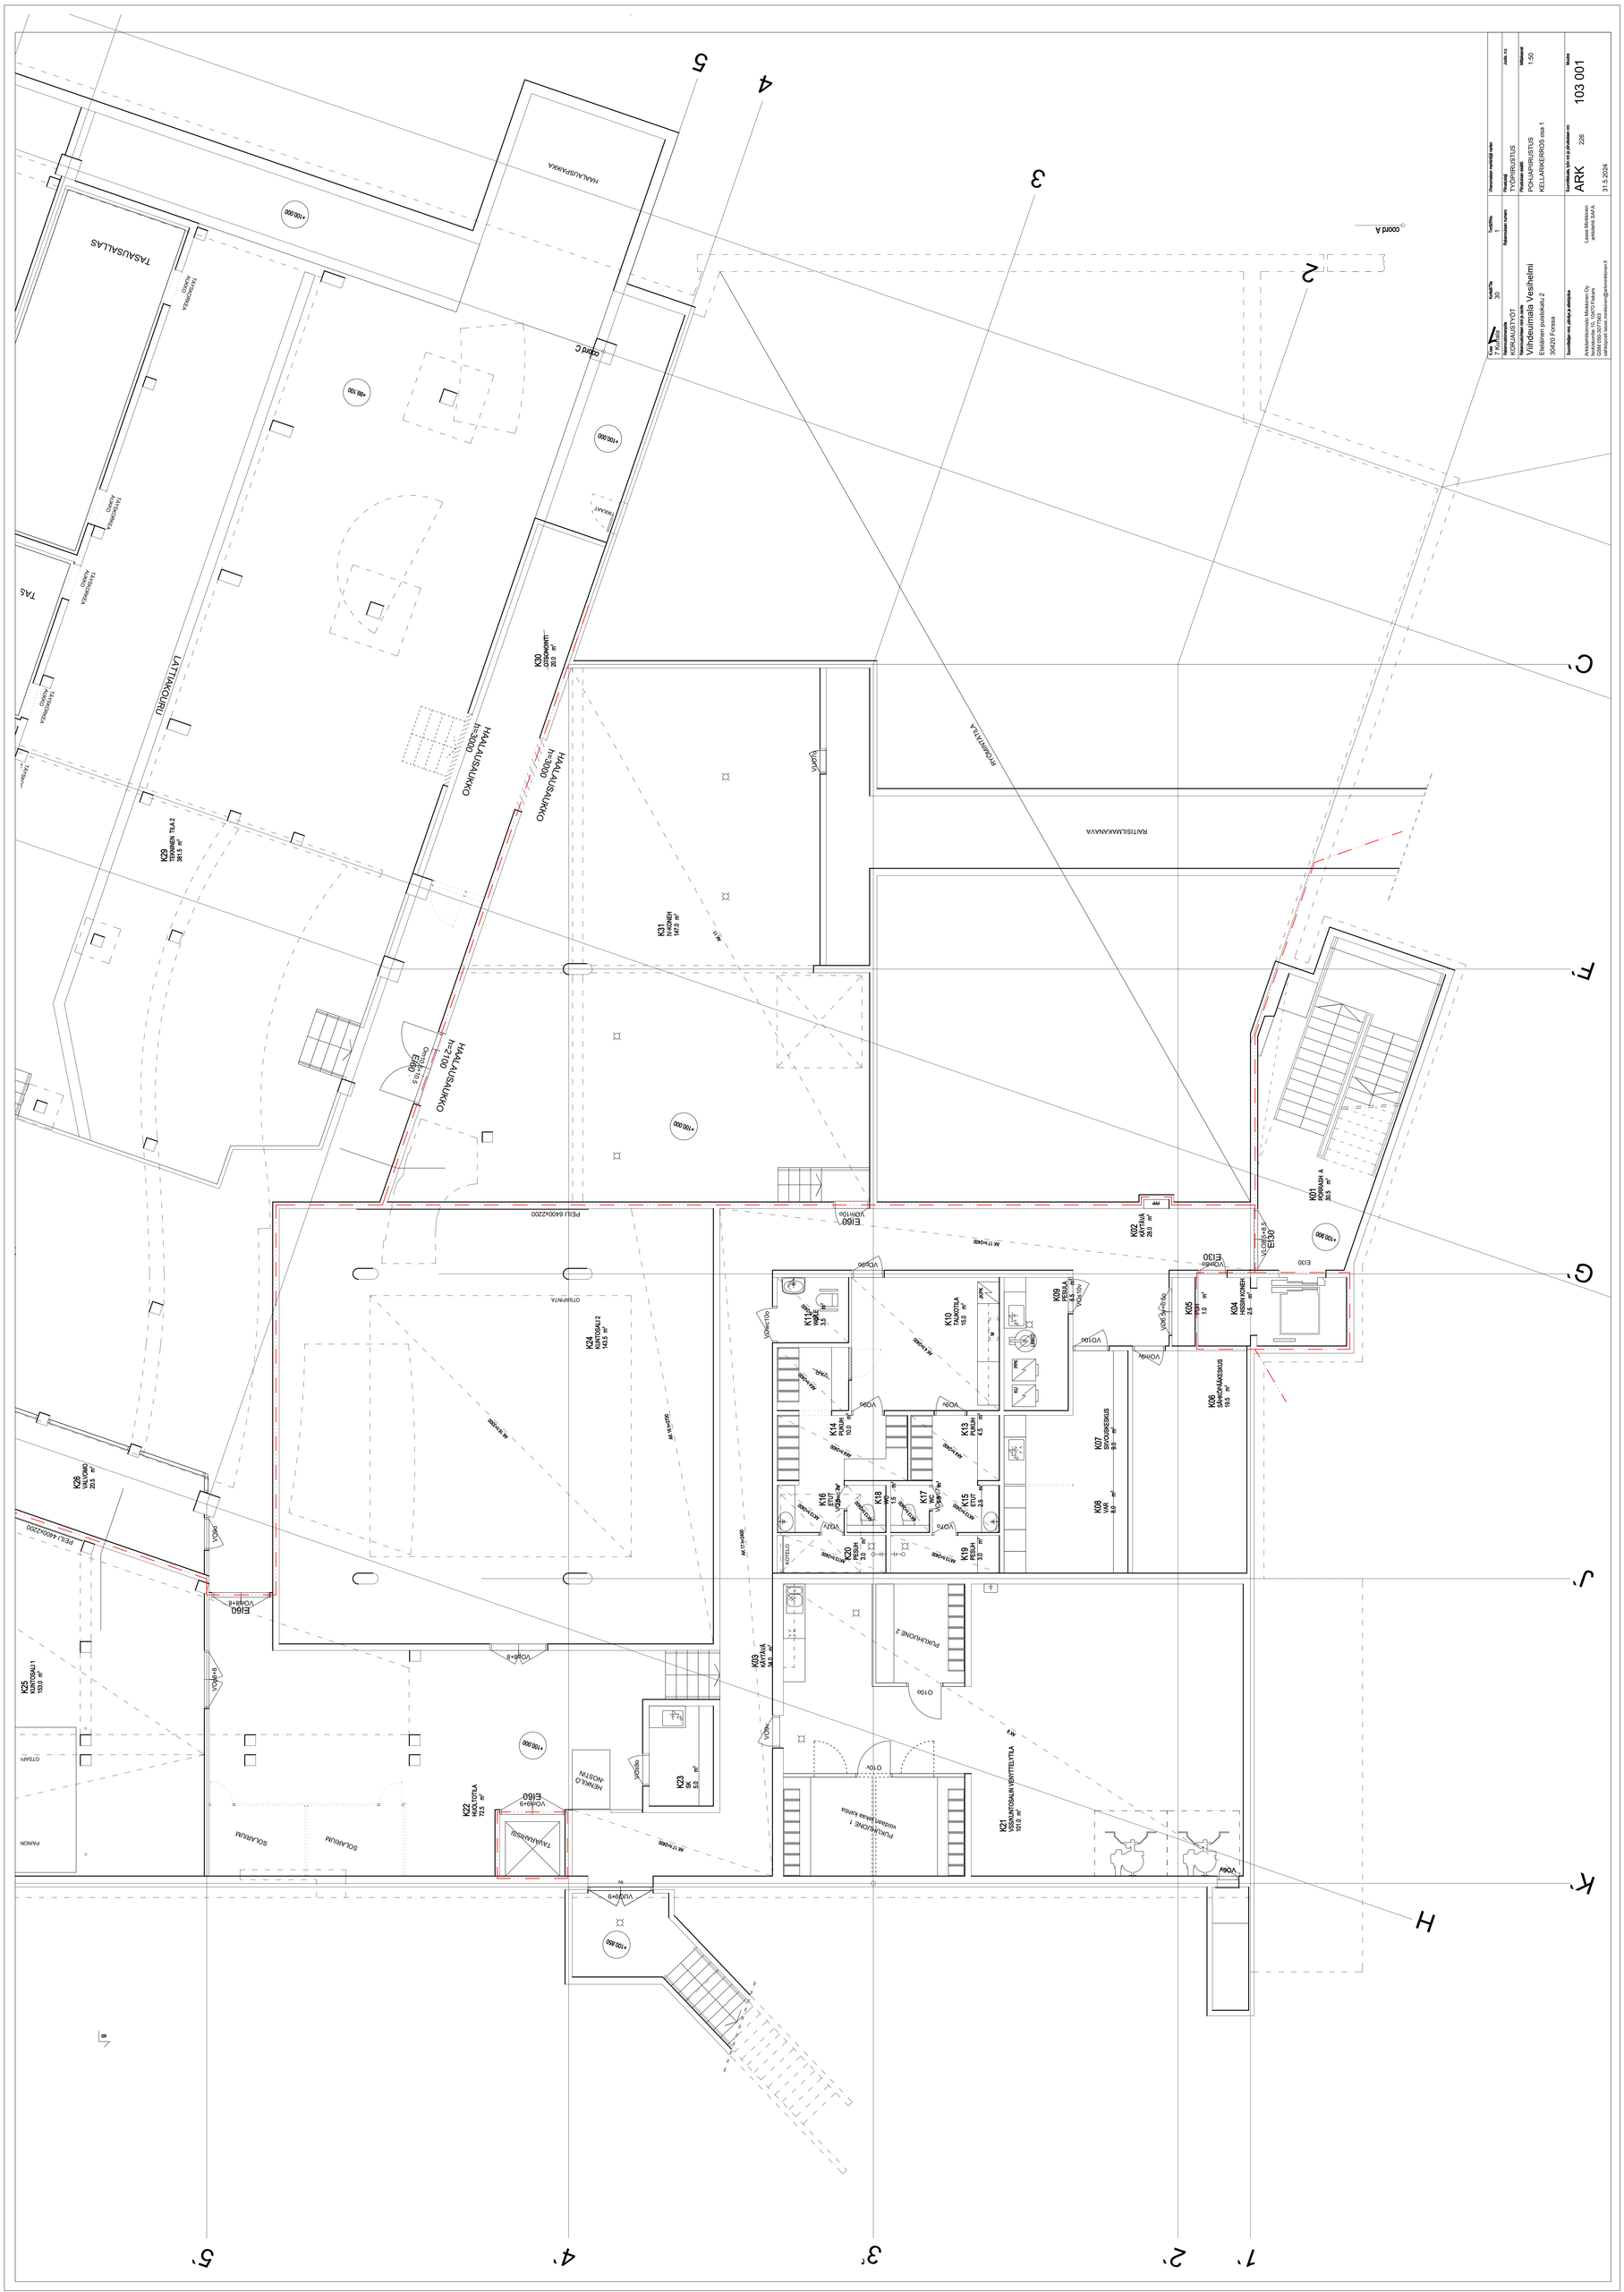

Työ no. 20-103	Kortti/No 20	Tyyppi/No 1	Viimeisen muutoksen aiheet
Rakennuspaikka		Rakennuksen nimi	Piirustus
KORJAUSTYÖT			PYÖPIRUSTUS
Vilhideuimala Vesihelmi			Pohjapiirustus 1
Ehelänen puistokatu 2			PONJAPIIRUSTUS
33420 Forssa			KELLARIKERROS osa 1

Suunnittelun aika ja pituusmitta			Mittaus
			1:50
Arkkitehtitoimisto Mäkitörmä Oy		Laaso Mäkitörmä	Suunnittelun vaihe / piirustuksen nro
Kauppakatu 15, 15210 Fälsans		arkkitehti SAFA	ARK 226
050 5000 7000			
sähköpost laaso.makitorma@pamnetkotiosoite.fi			31.5.2024

Muutos 103.001