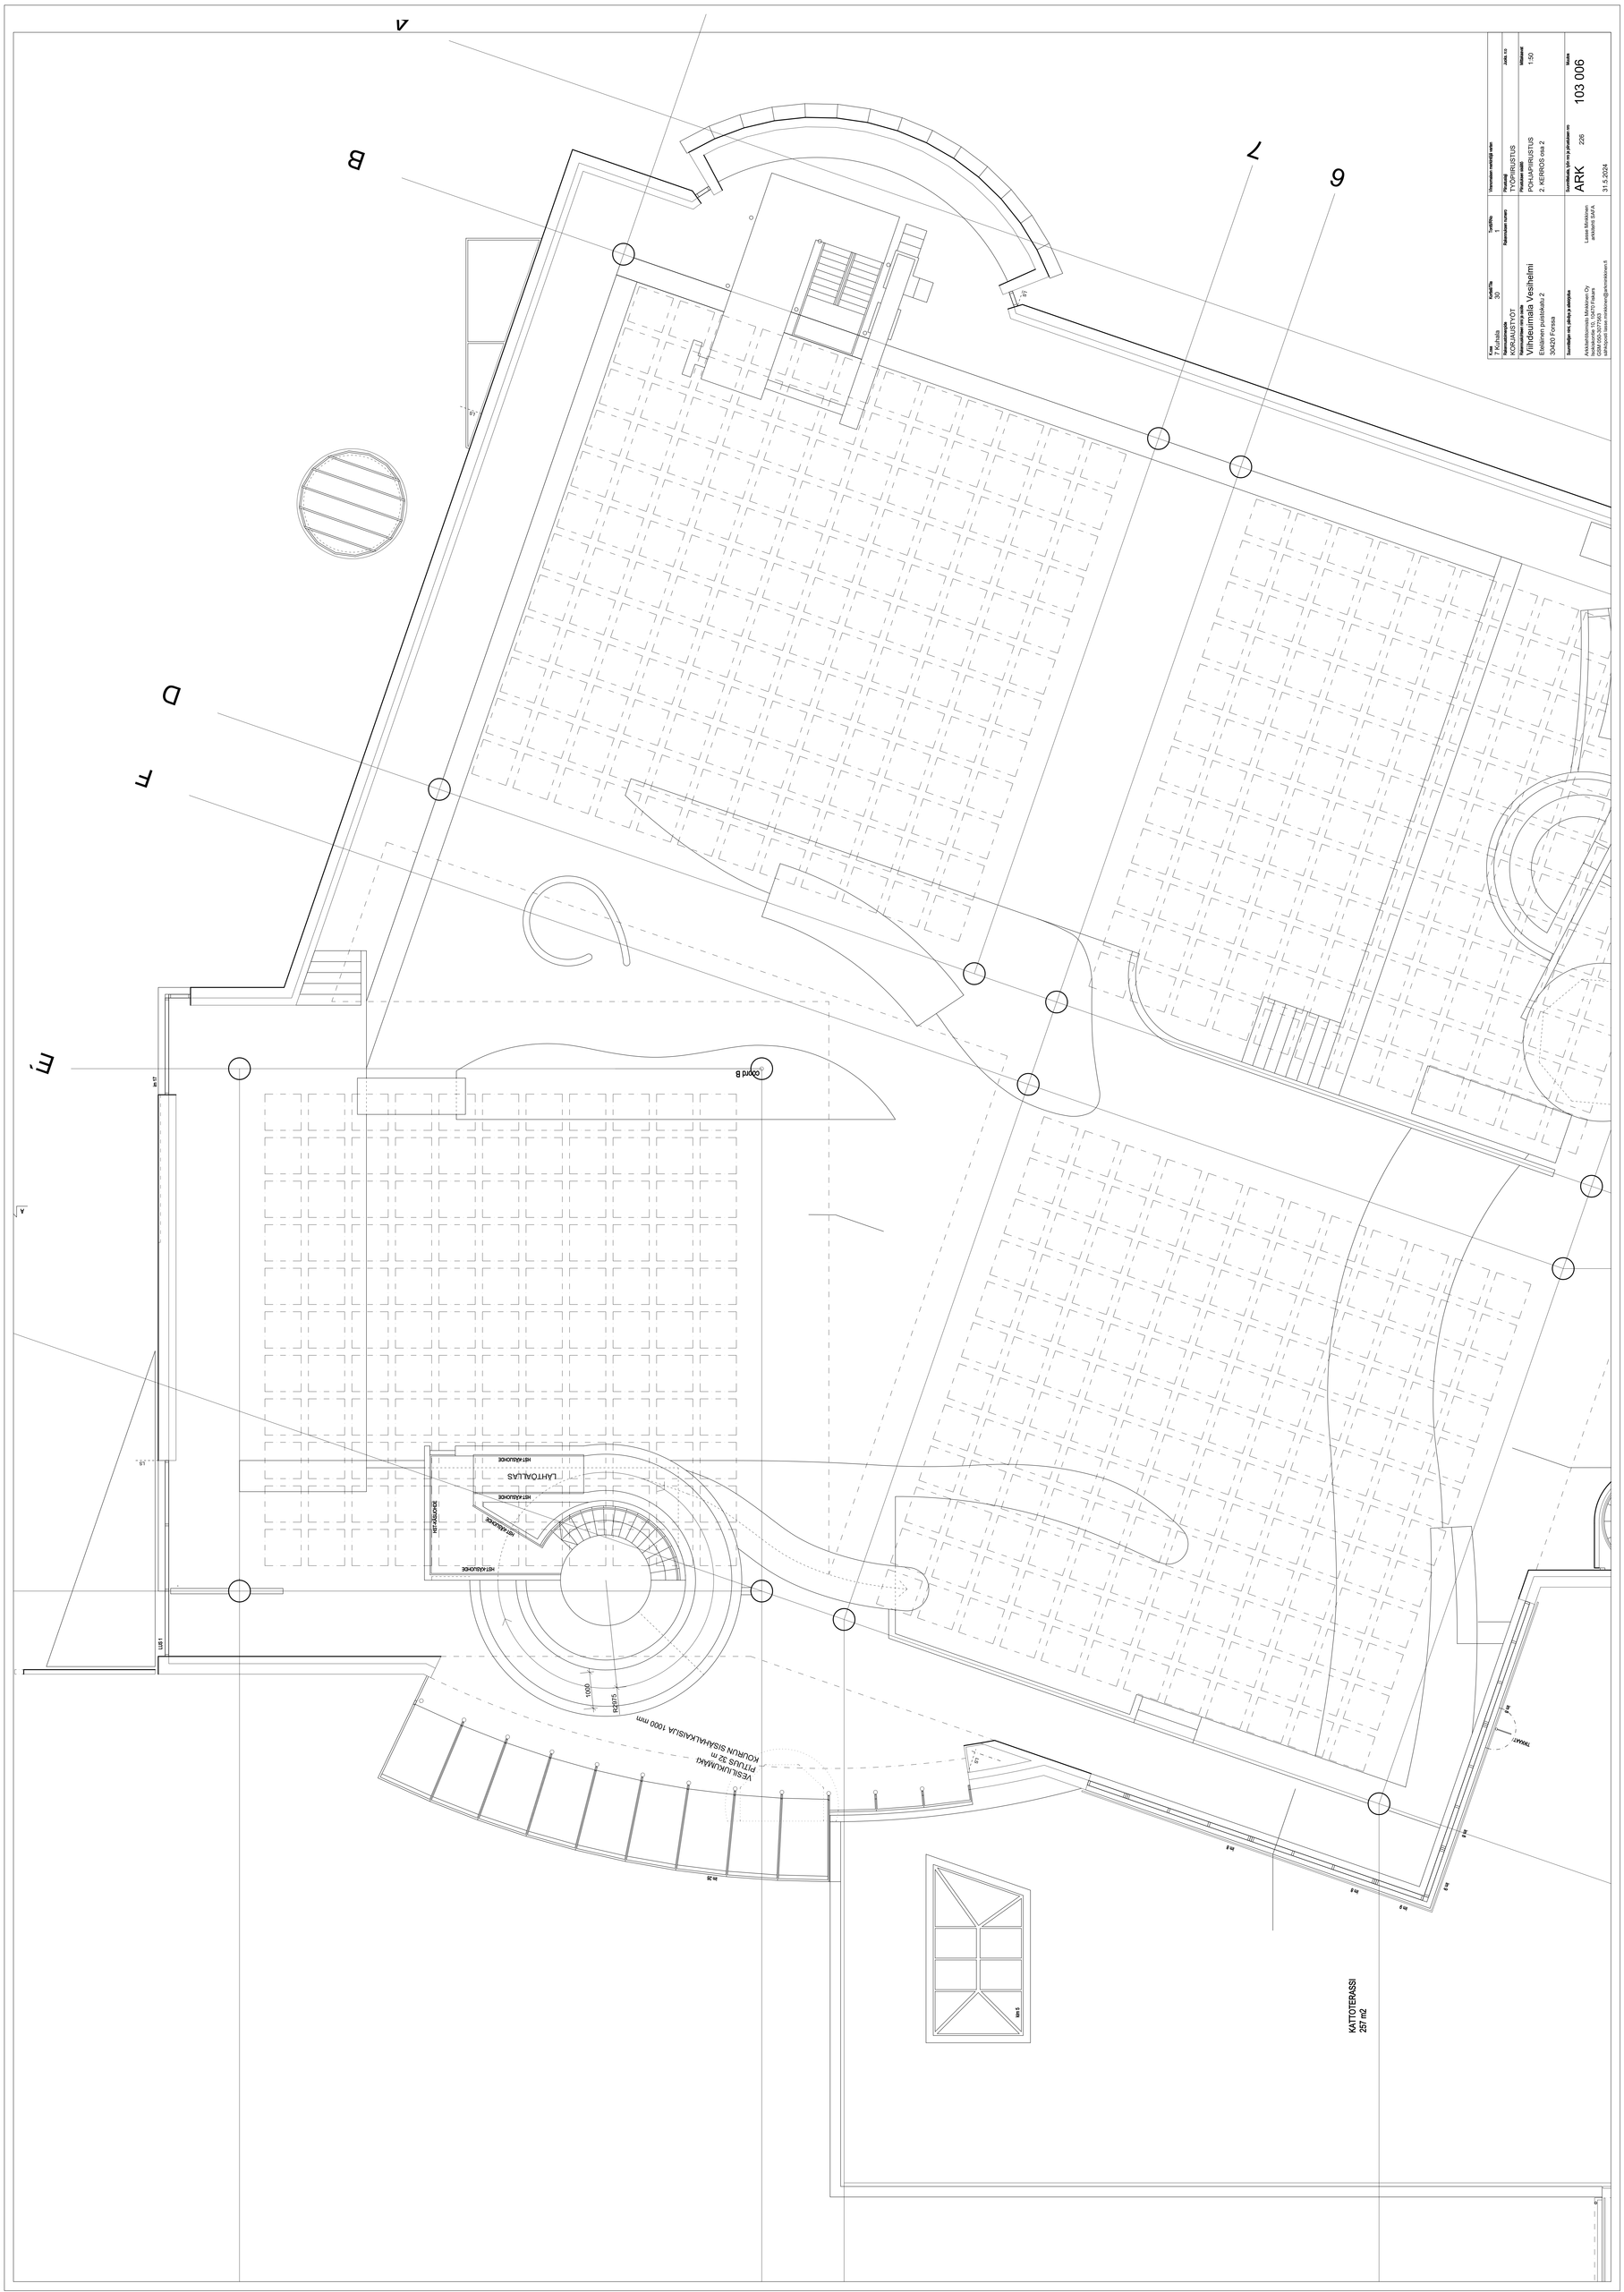
A
B
7
6
D
T
TY
LAHTOALUAS
HETAUSKOKE
VESILUKUMMA
PITUUS 32 m
KOURUN SISÄHALKAISIJA 1000 mm
KATTOTERASSI
257 m2
Työ
Vihdi Vesihelmi
Rakennuspaikka
KORJAUSTYÖT
Vihdeuimala Vesihelmi
Etelänen puistokatu 2
30420 Forssa
Suunnittelun aika ja ympäristö
Arkkitehtitoimisto Mäkiharsu Oy
Aleksanterin 15, 00170 Helsinki
puh. 09-694 3700
sähköpost raisa.mikkiharsu@pamnetkotiosoite.fi
Piirustus
PYÖPIRUSTUS
Kerros/osa/alue
POHJAPIIRUSTUS
2. KERROS osa 2
Mittakaava
1:50
Suunnittelu- ym. ohjeita ja piirustuksia koskevat merkintät
Laatu-käsikirja
sisältävä SAFA
Kuvan numero
ARK 226
Nro
103 006
31.5.2024