

LINIKKALA

X


Loimijoki

HAUDANKORVA

Työtila	Yleinen
Tasot	Opaskartta
Mittakaava	1 : 8000
Päivämäärä	21.11.2024 14:57:15
Käyttäjätunnus	harmaak
Määräalan 61-408-1-79-M503 sijaintikartta (X).	
	200 m

Määräalan 61-408-1-79-M503 sijaintikartta

1:100

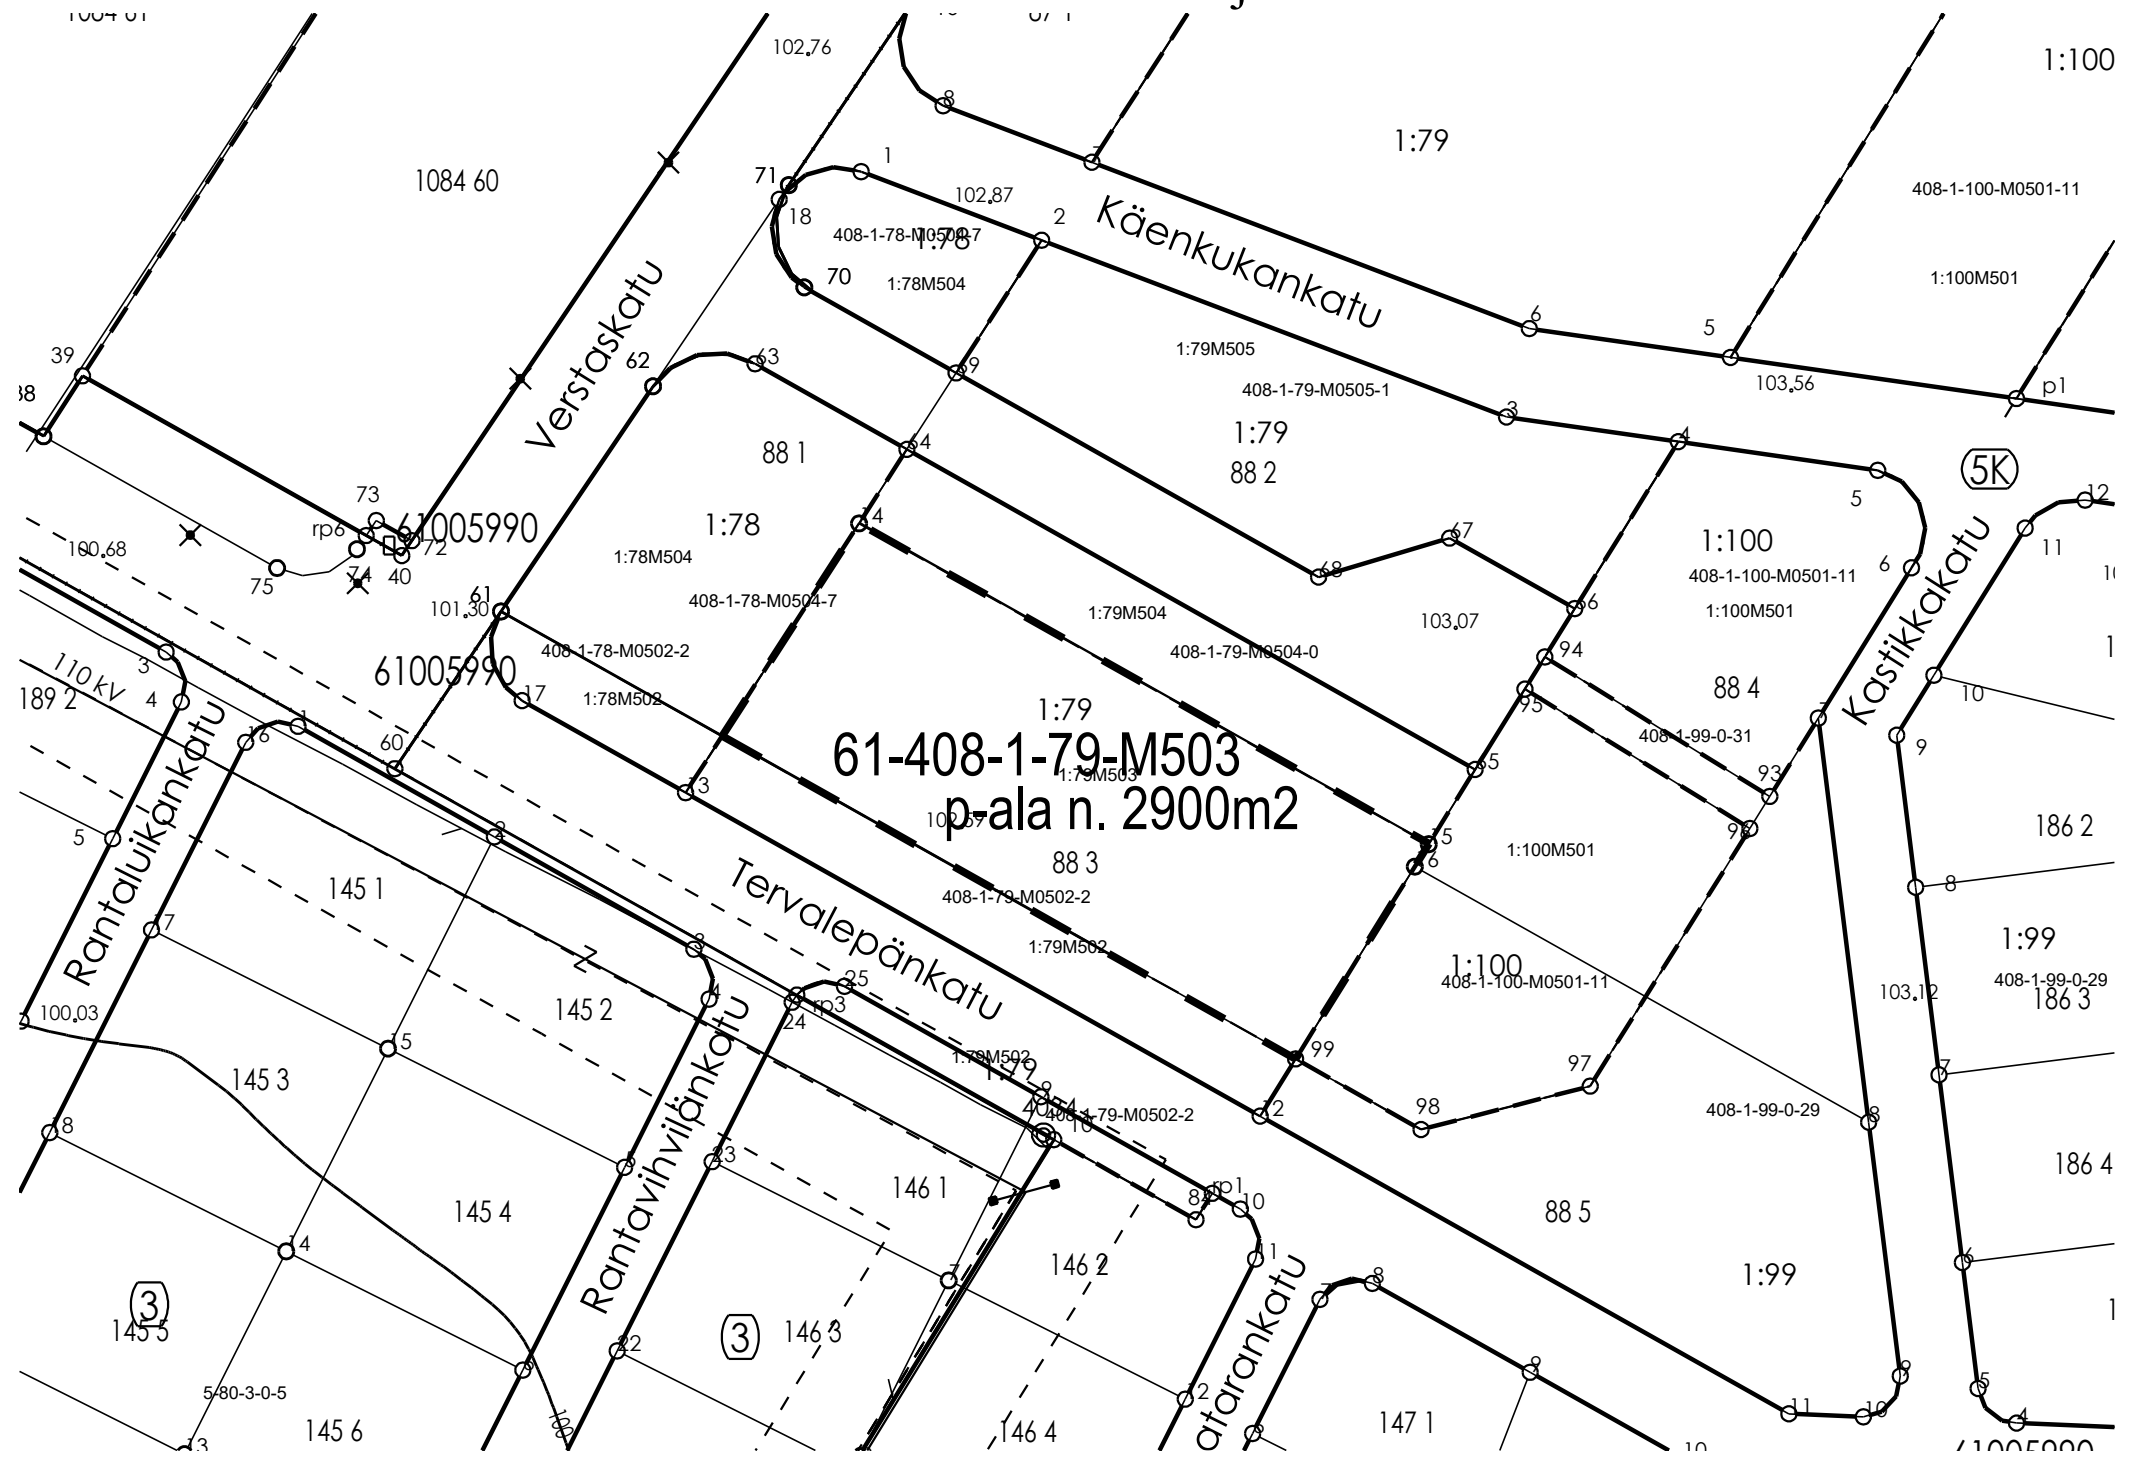

61-408-1-79-M503
p-ala n. 2900m²

Verstaskatu

Käenkukankatu

Kastikkakatu

Tervalepänkätu

Rantaviuhilänkätu

Rantaluikankatu

(3)

(3)

(5K)

580-3-0-5

1:100