


Kauppatori

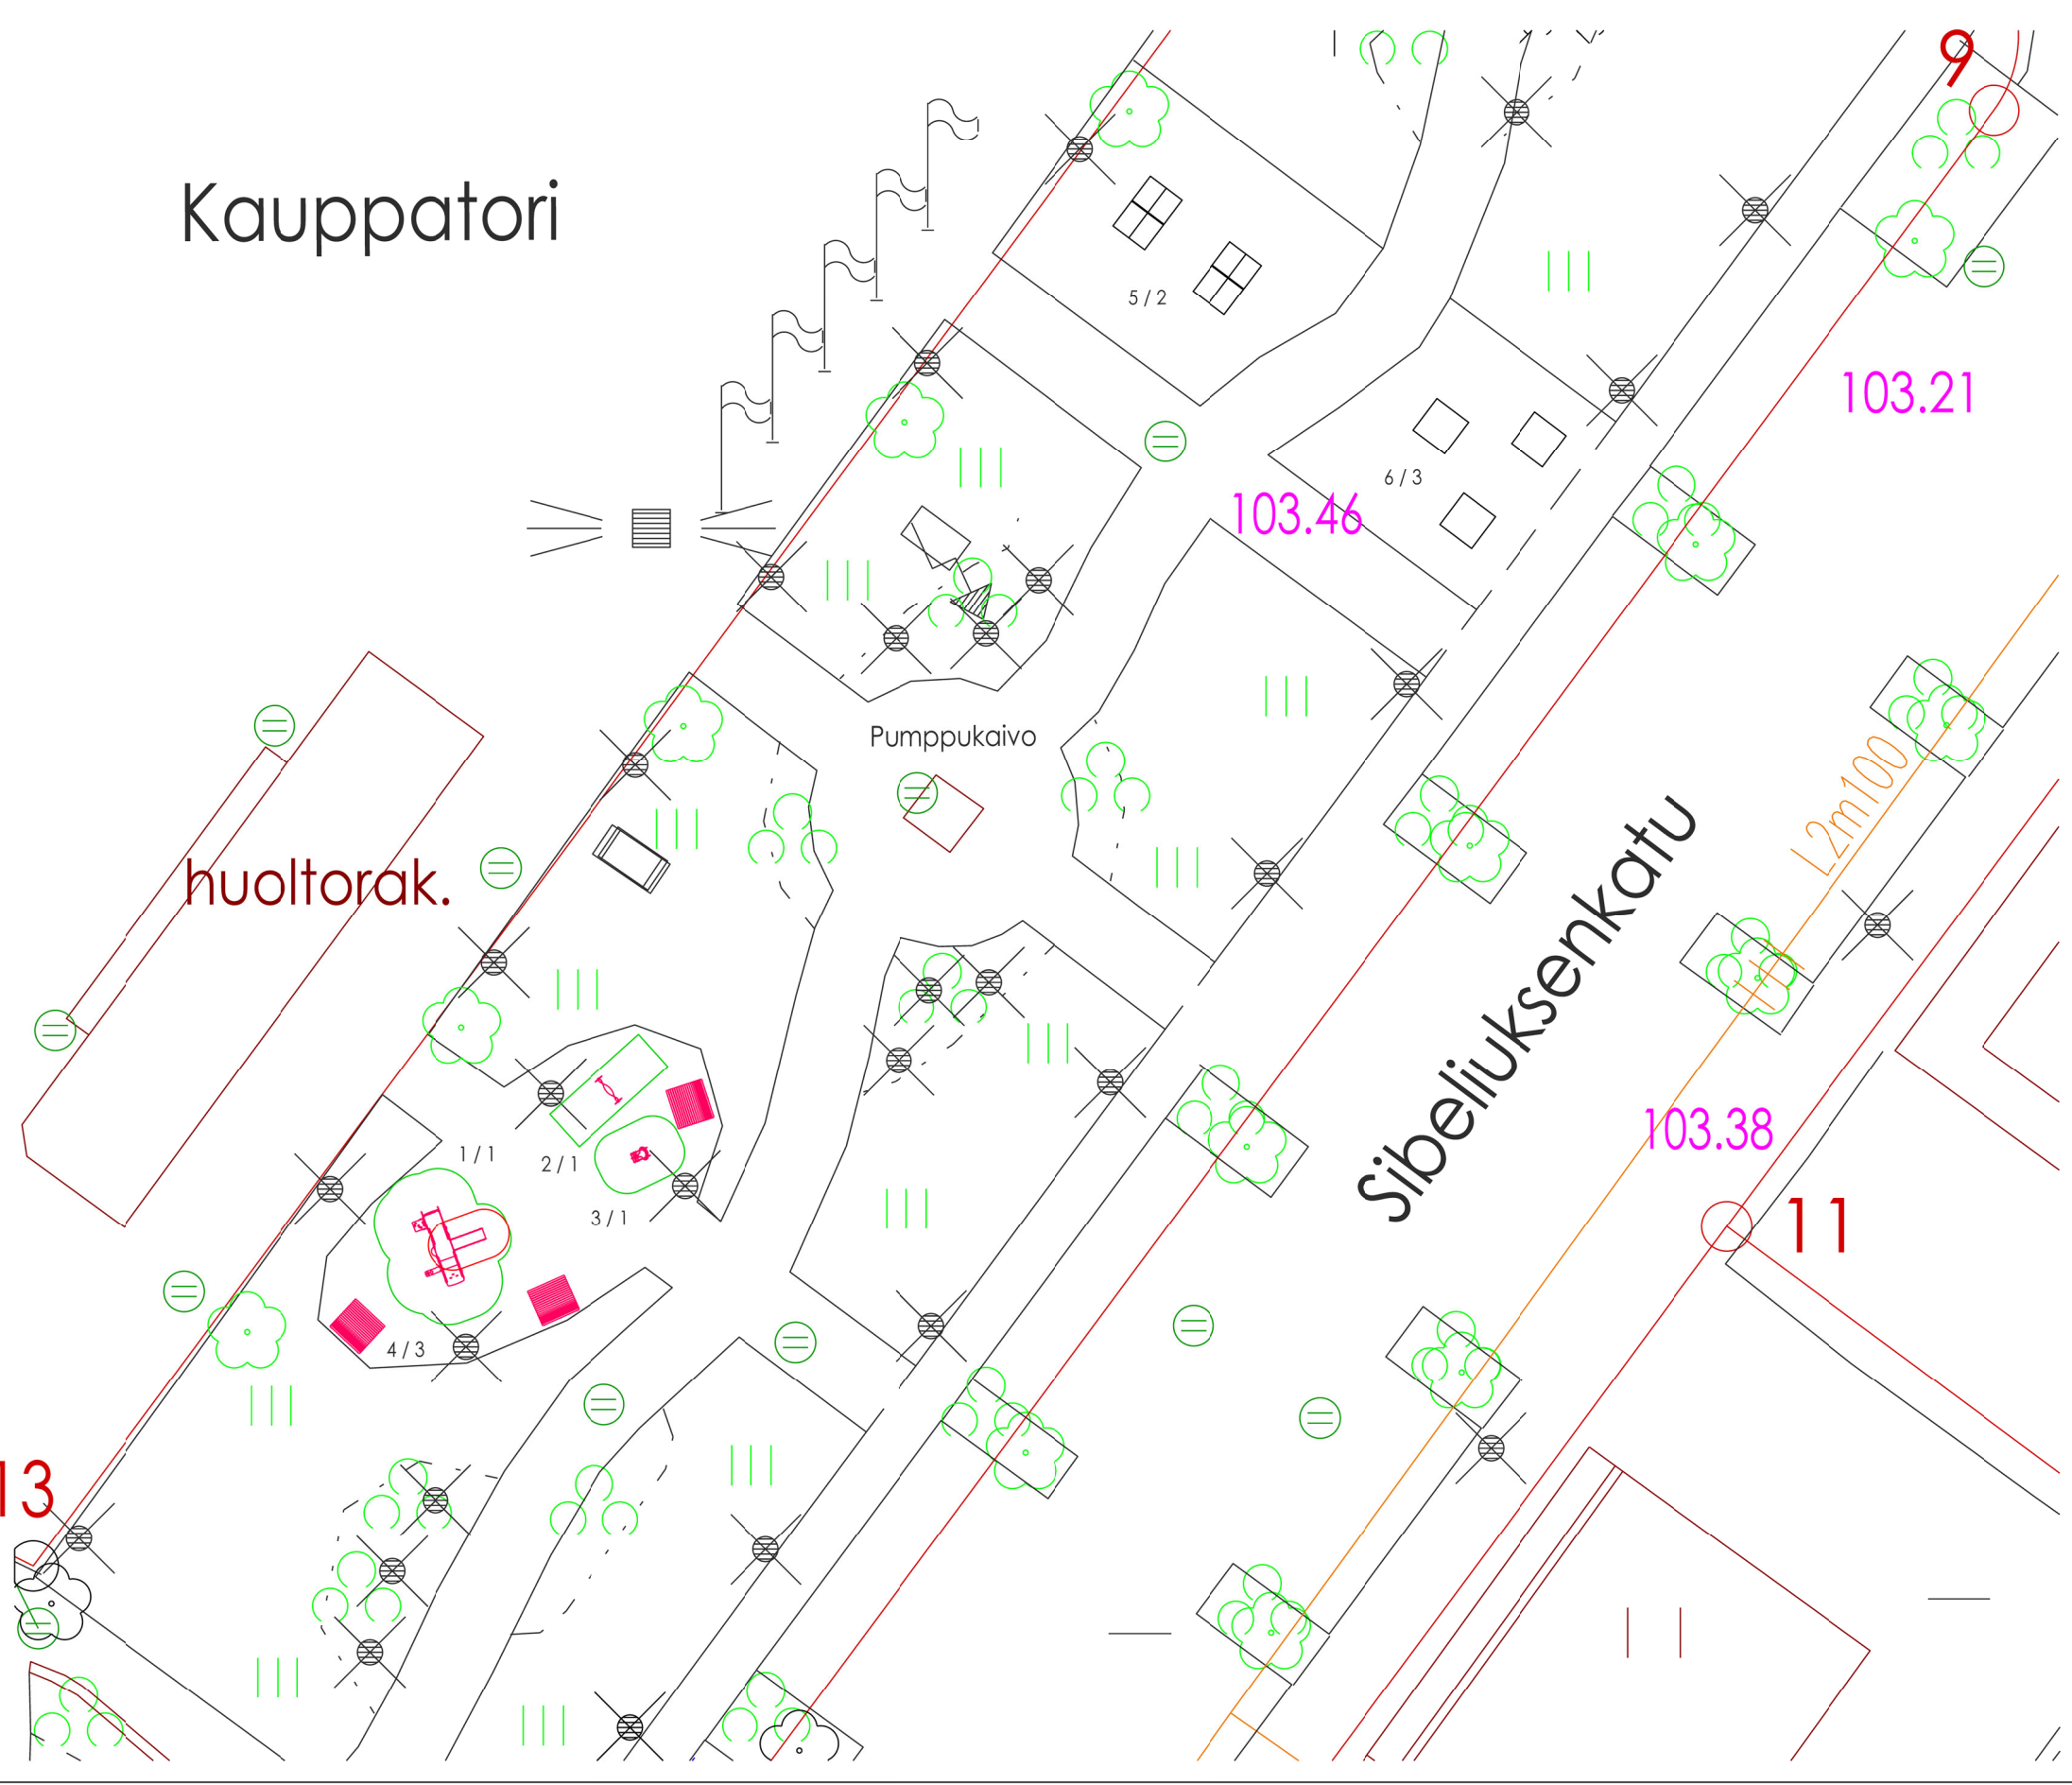

Ankkalammminpuisto

Kalusteet	kpl
1. Taaperoiden tornilinna monitoimiväline, Kompan MSC5424	1
2. Auringonkukkakeinu, Kompan M951	1
3. Joutsenjousikeinu, Kompan M174	1
4. Rumba-aurinkosohvapenkki, Kompan PAR1013	3
5. City Design Topspin pingispöytä, Elpac Oy	2
6. City Design land shakkipöytä ja tuolit, Elpac Oy	3

Merkkien selitykset
x / y = kaluste / kpl

Puistosuunnitelma Leila Grönholm MK 1:100 20.2.2025