


PILVENMÄKI III D 15.5.2024 hyväksyntävaiheen ehdotus

15 PAAVOLA

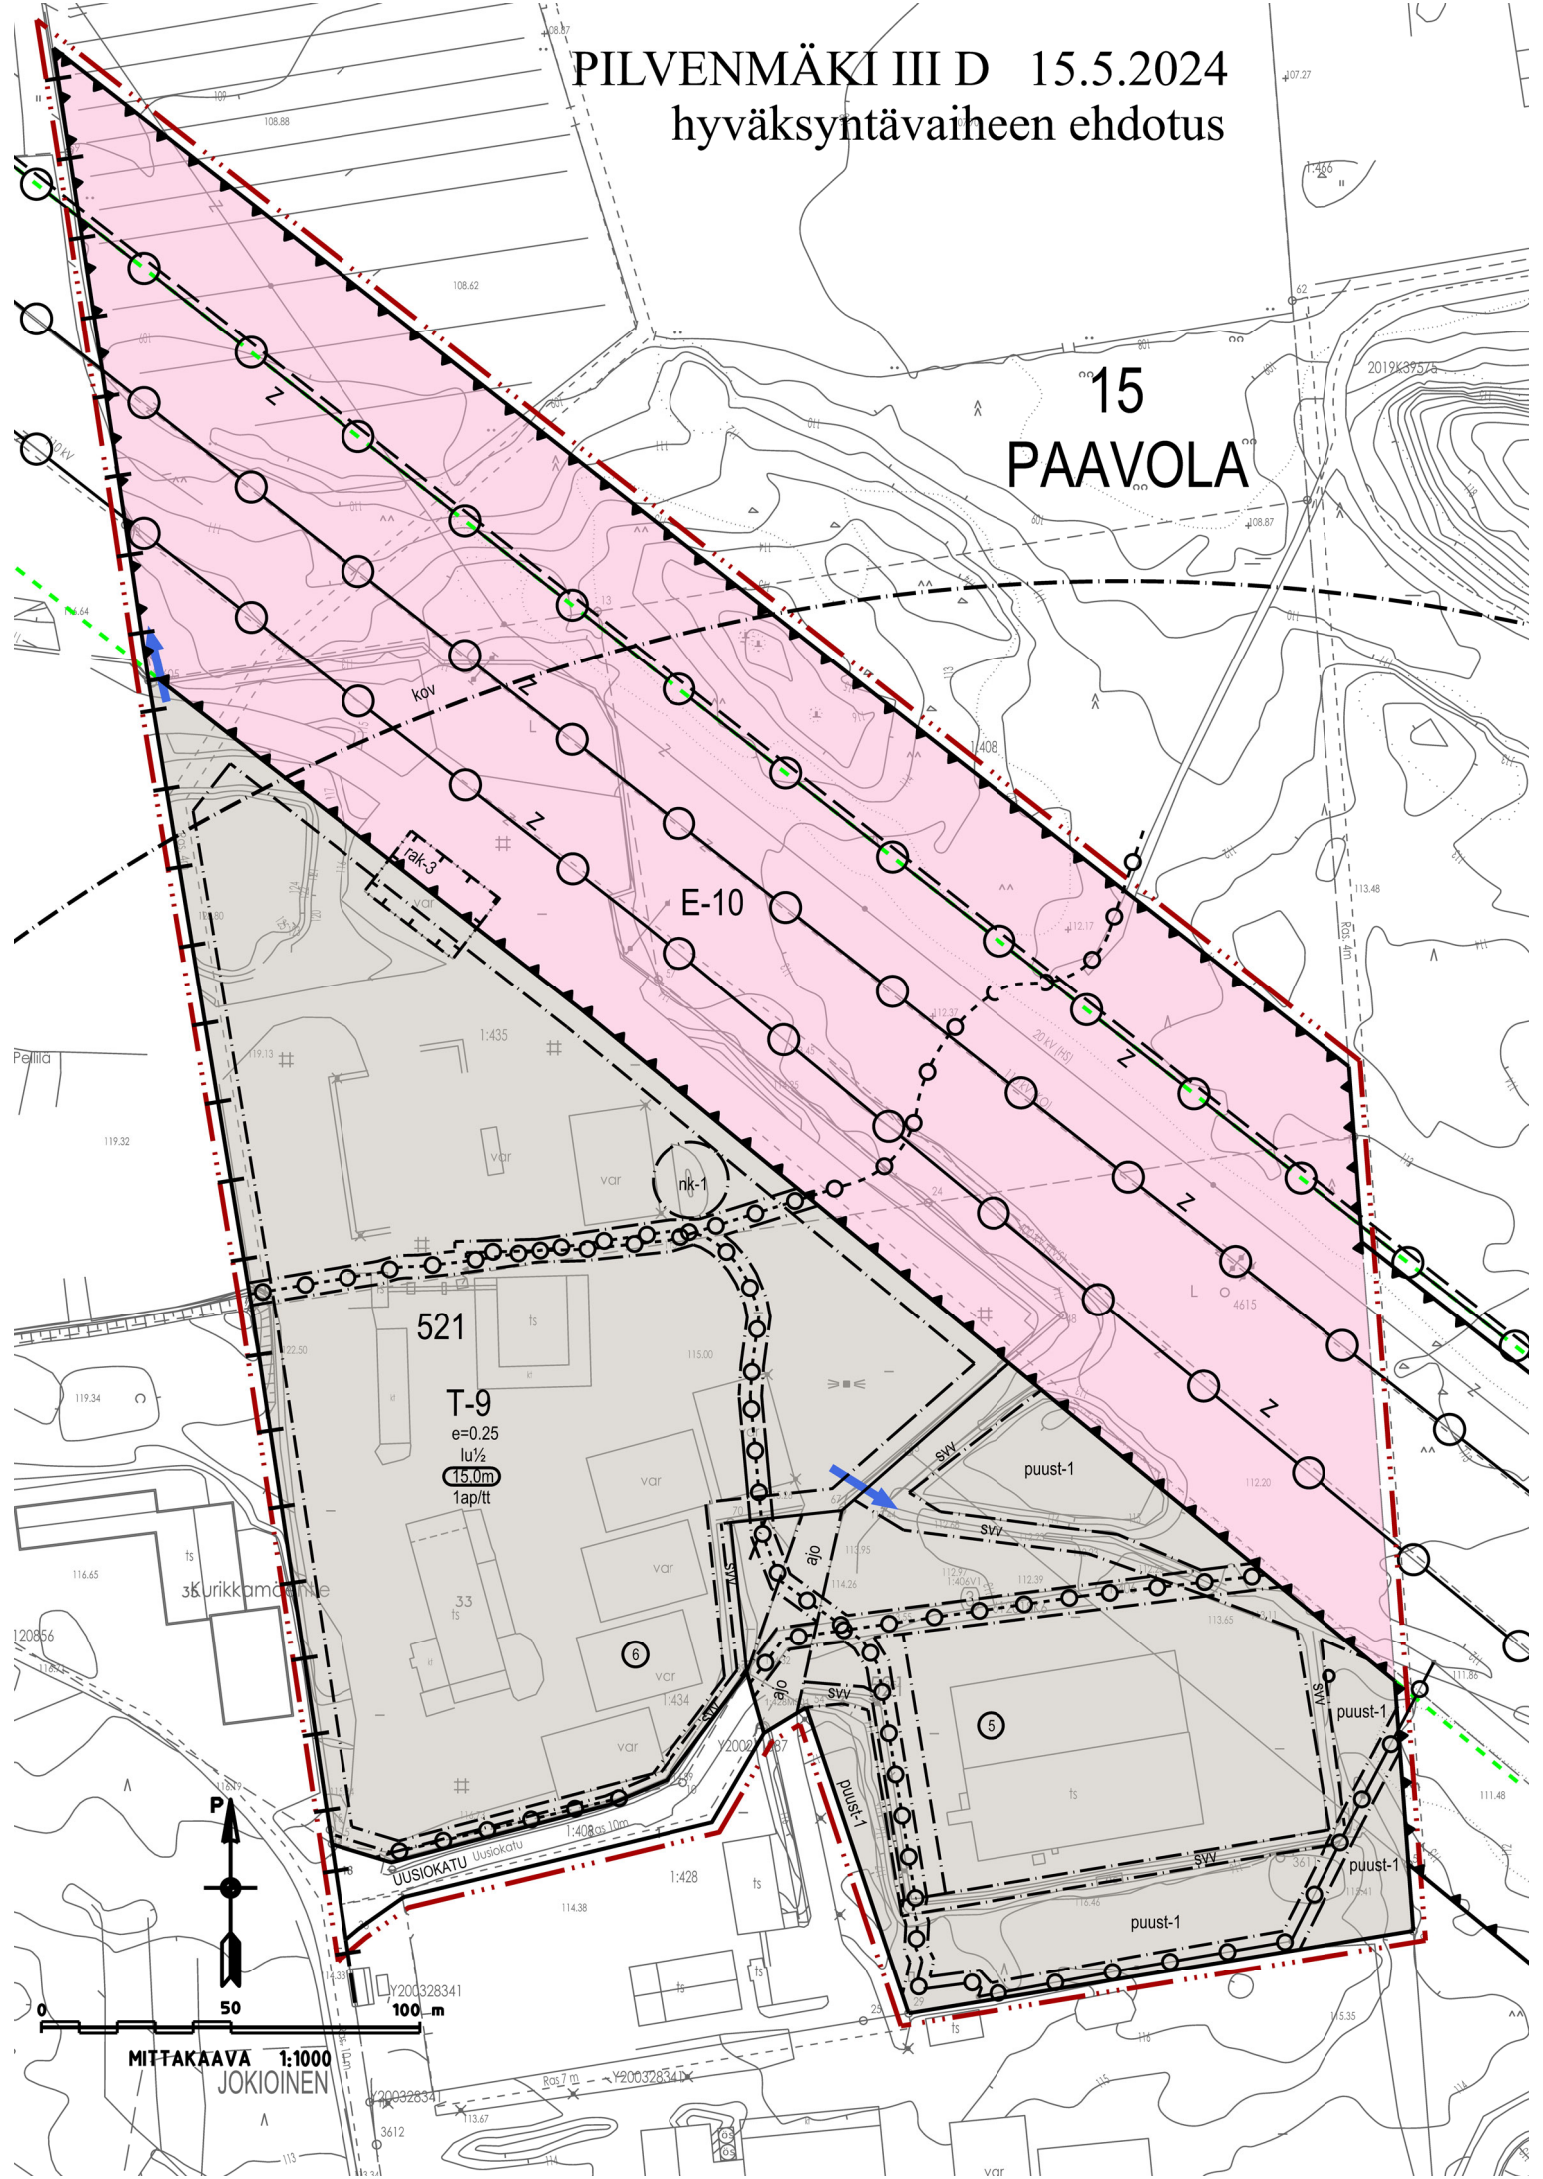

521

T-9
e=0.25
lu 1/2
15.0m
1ap/tt

E-10

UUSIOKATU



MITTAKAAVA 1:1000
JOKIOINEN