



Tervalepänkatu PL=200

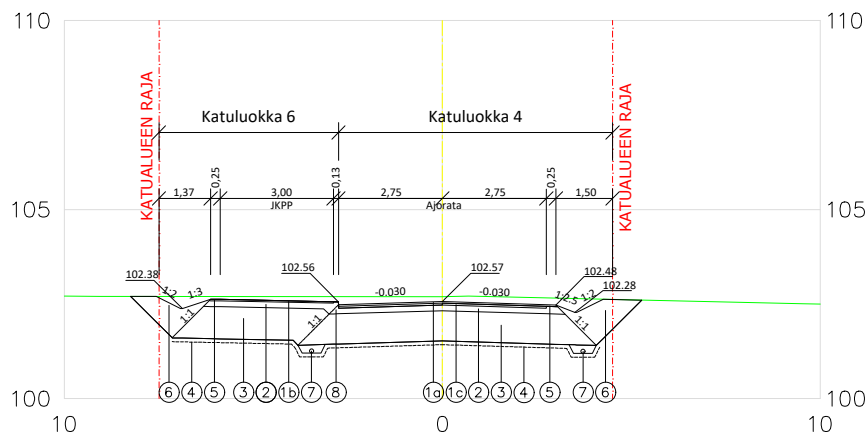


Kilpukkakatu PL=60

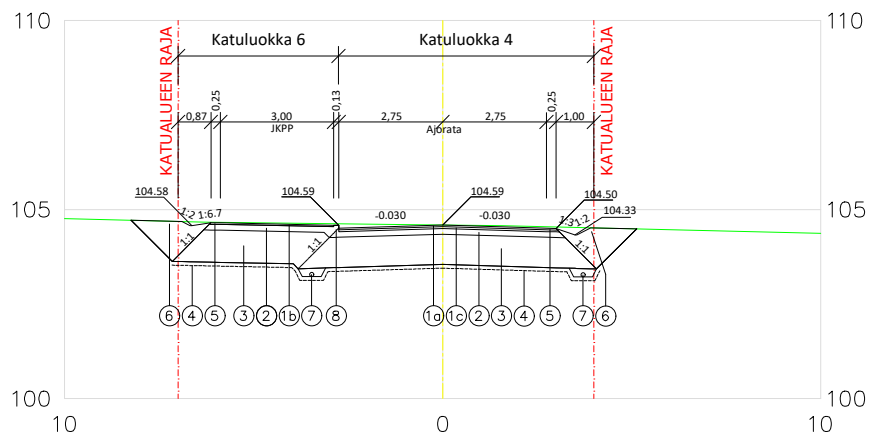


Katuluokka 4, JKPP Katuluokka 6

	Suorite	Materiaali	Paksuus	
			Ajorata	JKPP
1a	AB 16/125	Asfaltti	40	
1b	AB 11/100	Asfaltti		40
1c	ABK 31/125	Asfaltti	50	
2	Kantava kerros	KaM #0-32	150	150
3	Jakava kerros	KaM #0-90	800	850
4	Suodatinkangas	N3		
5	Piennartäyte	KaM #0/16		
6	Nurmetusluokka	R3		
7	Salaoja Ø110/95 SN8	M		
8	Liimattava reunakivi 80/130			
	Yhteensä		1040	1040

Käenkukankatu PL=60

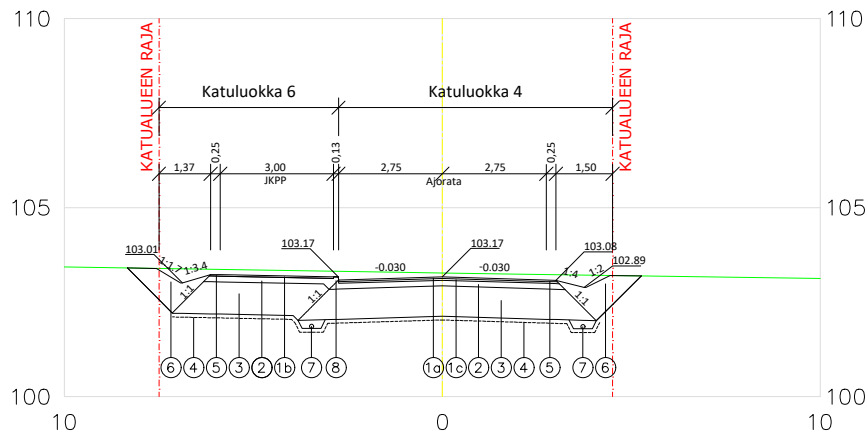


Rantamatarankatu PL=60
(Rantakukan-, Rantaluikan-, Rantavihvilän-, Rantayrtin- ja Ranta-alpinkatu)

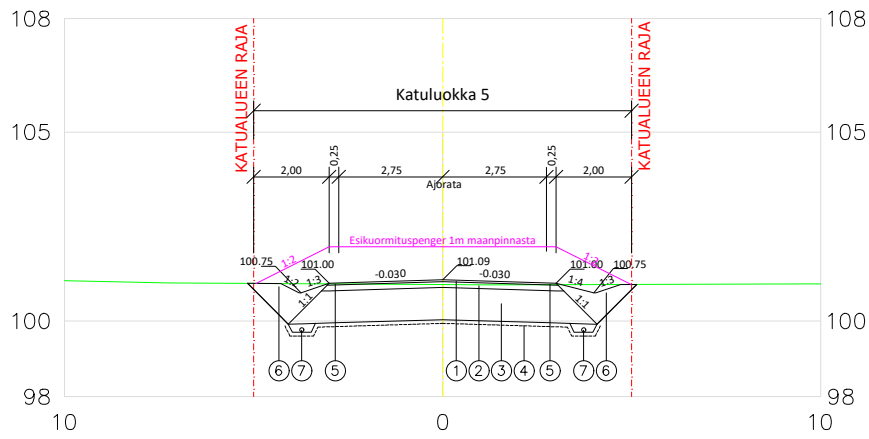

Katuluokka 5

	Suorite	Materiaali	Paksuus	
			Ajorata	JKPP
1	AB 16/125	Asfaltti	50	
2	Kantava kerros	KaM #0-32	150	
3	Jakava kerros	KaM #0-90	850	
4	Suodatinkangas	N3		
5	Piennartäyte	KaM #0/16		
6	Nurmetusluokka	R3		
7	Salaoja Ø110/95 SN8	M		
8	Liimattava reunakivi 80/130			
	Yhteensä		1050	

Kastikkakatu PL=20

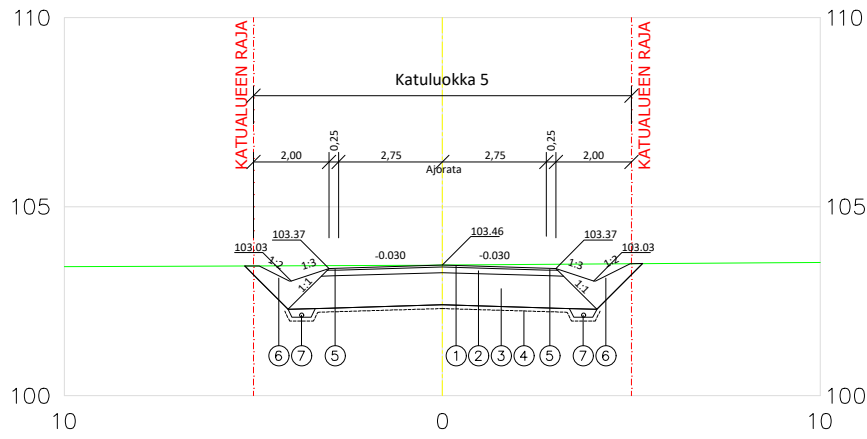

TUNNUS		MUUTOS TAI TÄYDENNYS			PÄIVÄYS		SUUNNIT./PIIRT.
FORSSAN KAUPUNKI INFRAPALVELUT							
NIMI JA TARKENNE AURINKORANNAN KAAVA-ALUE				AIHE JA LAJI RAKENNUSSUUNNITELMA RAKENTEELLISET TYYPPIPOIKKILEIKKAUKSET			
MAASTOT. FORSSA	SUUNN. J. LIUKKONEN	PIIRT. J. LIUKKONEN	TARKAST. P. TUOMINEN		GEOTEKN.TARKAST.	MITTAKAAVA 1:1000/1:100, 1:500	
PÄIVÄYS 17.10.2024						MUUTOKSEN TUNNUS	
					JOUKAHAISENKATU 6 20520 TURKU PUH 020 755 6940		PIIR.NRO 1510084810_R2.1