



1:500

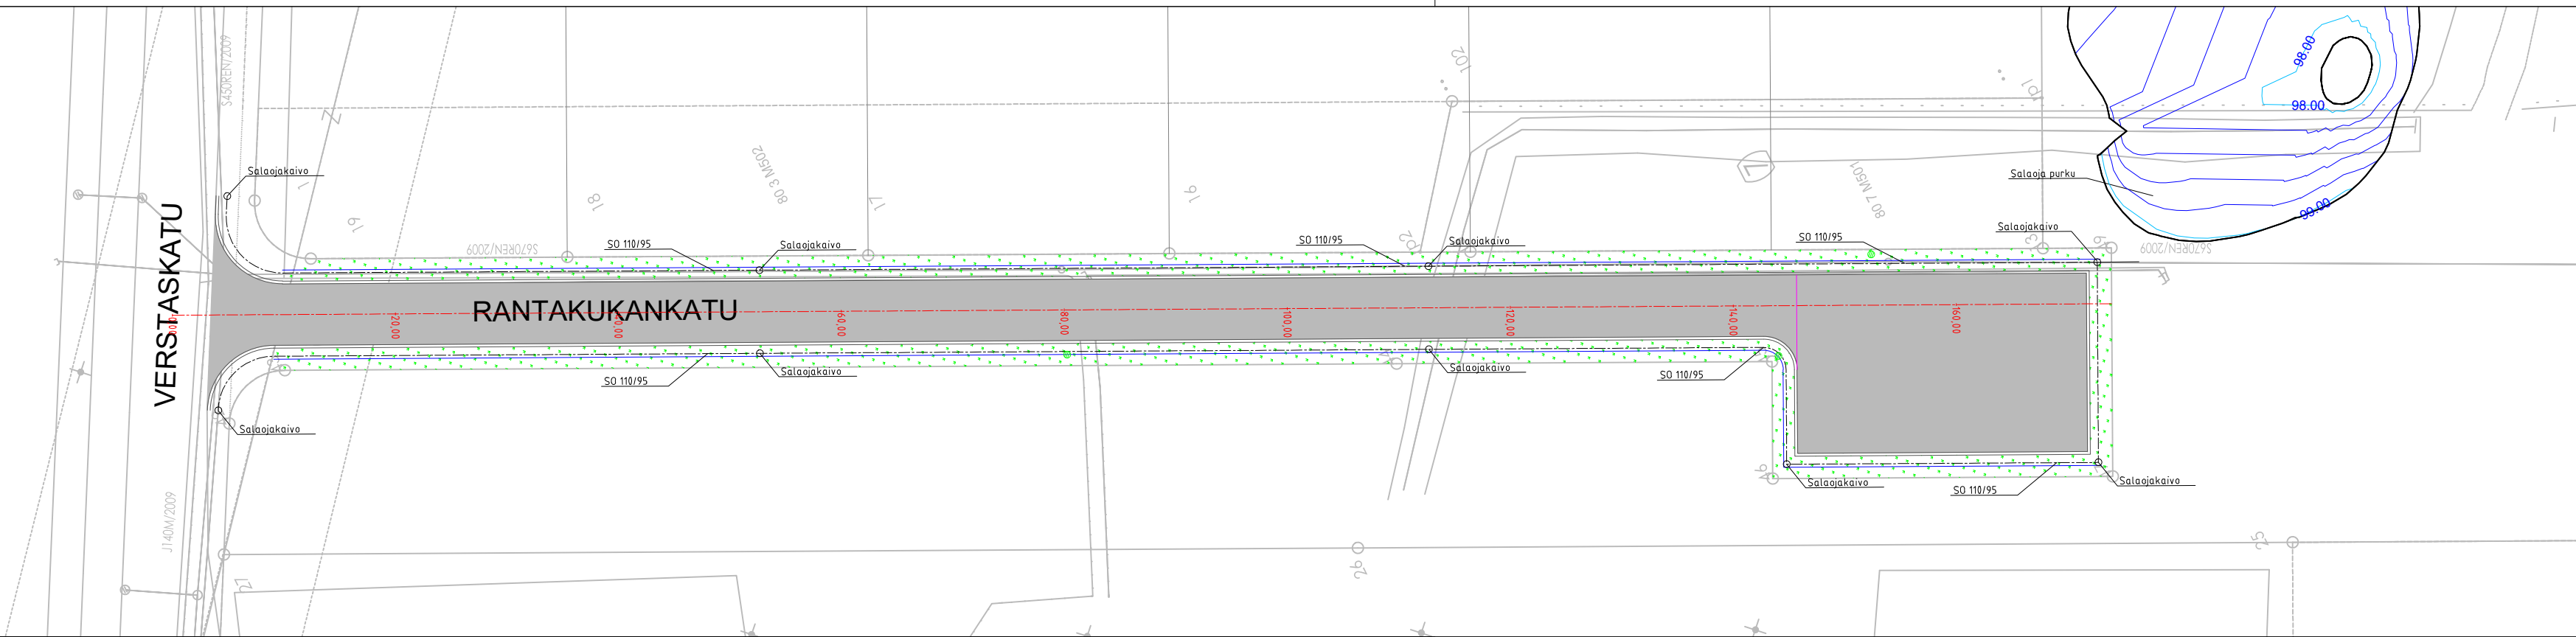


1:1000/1:100

Rantakukankatu mittalinja

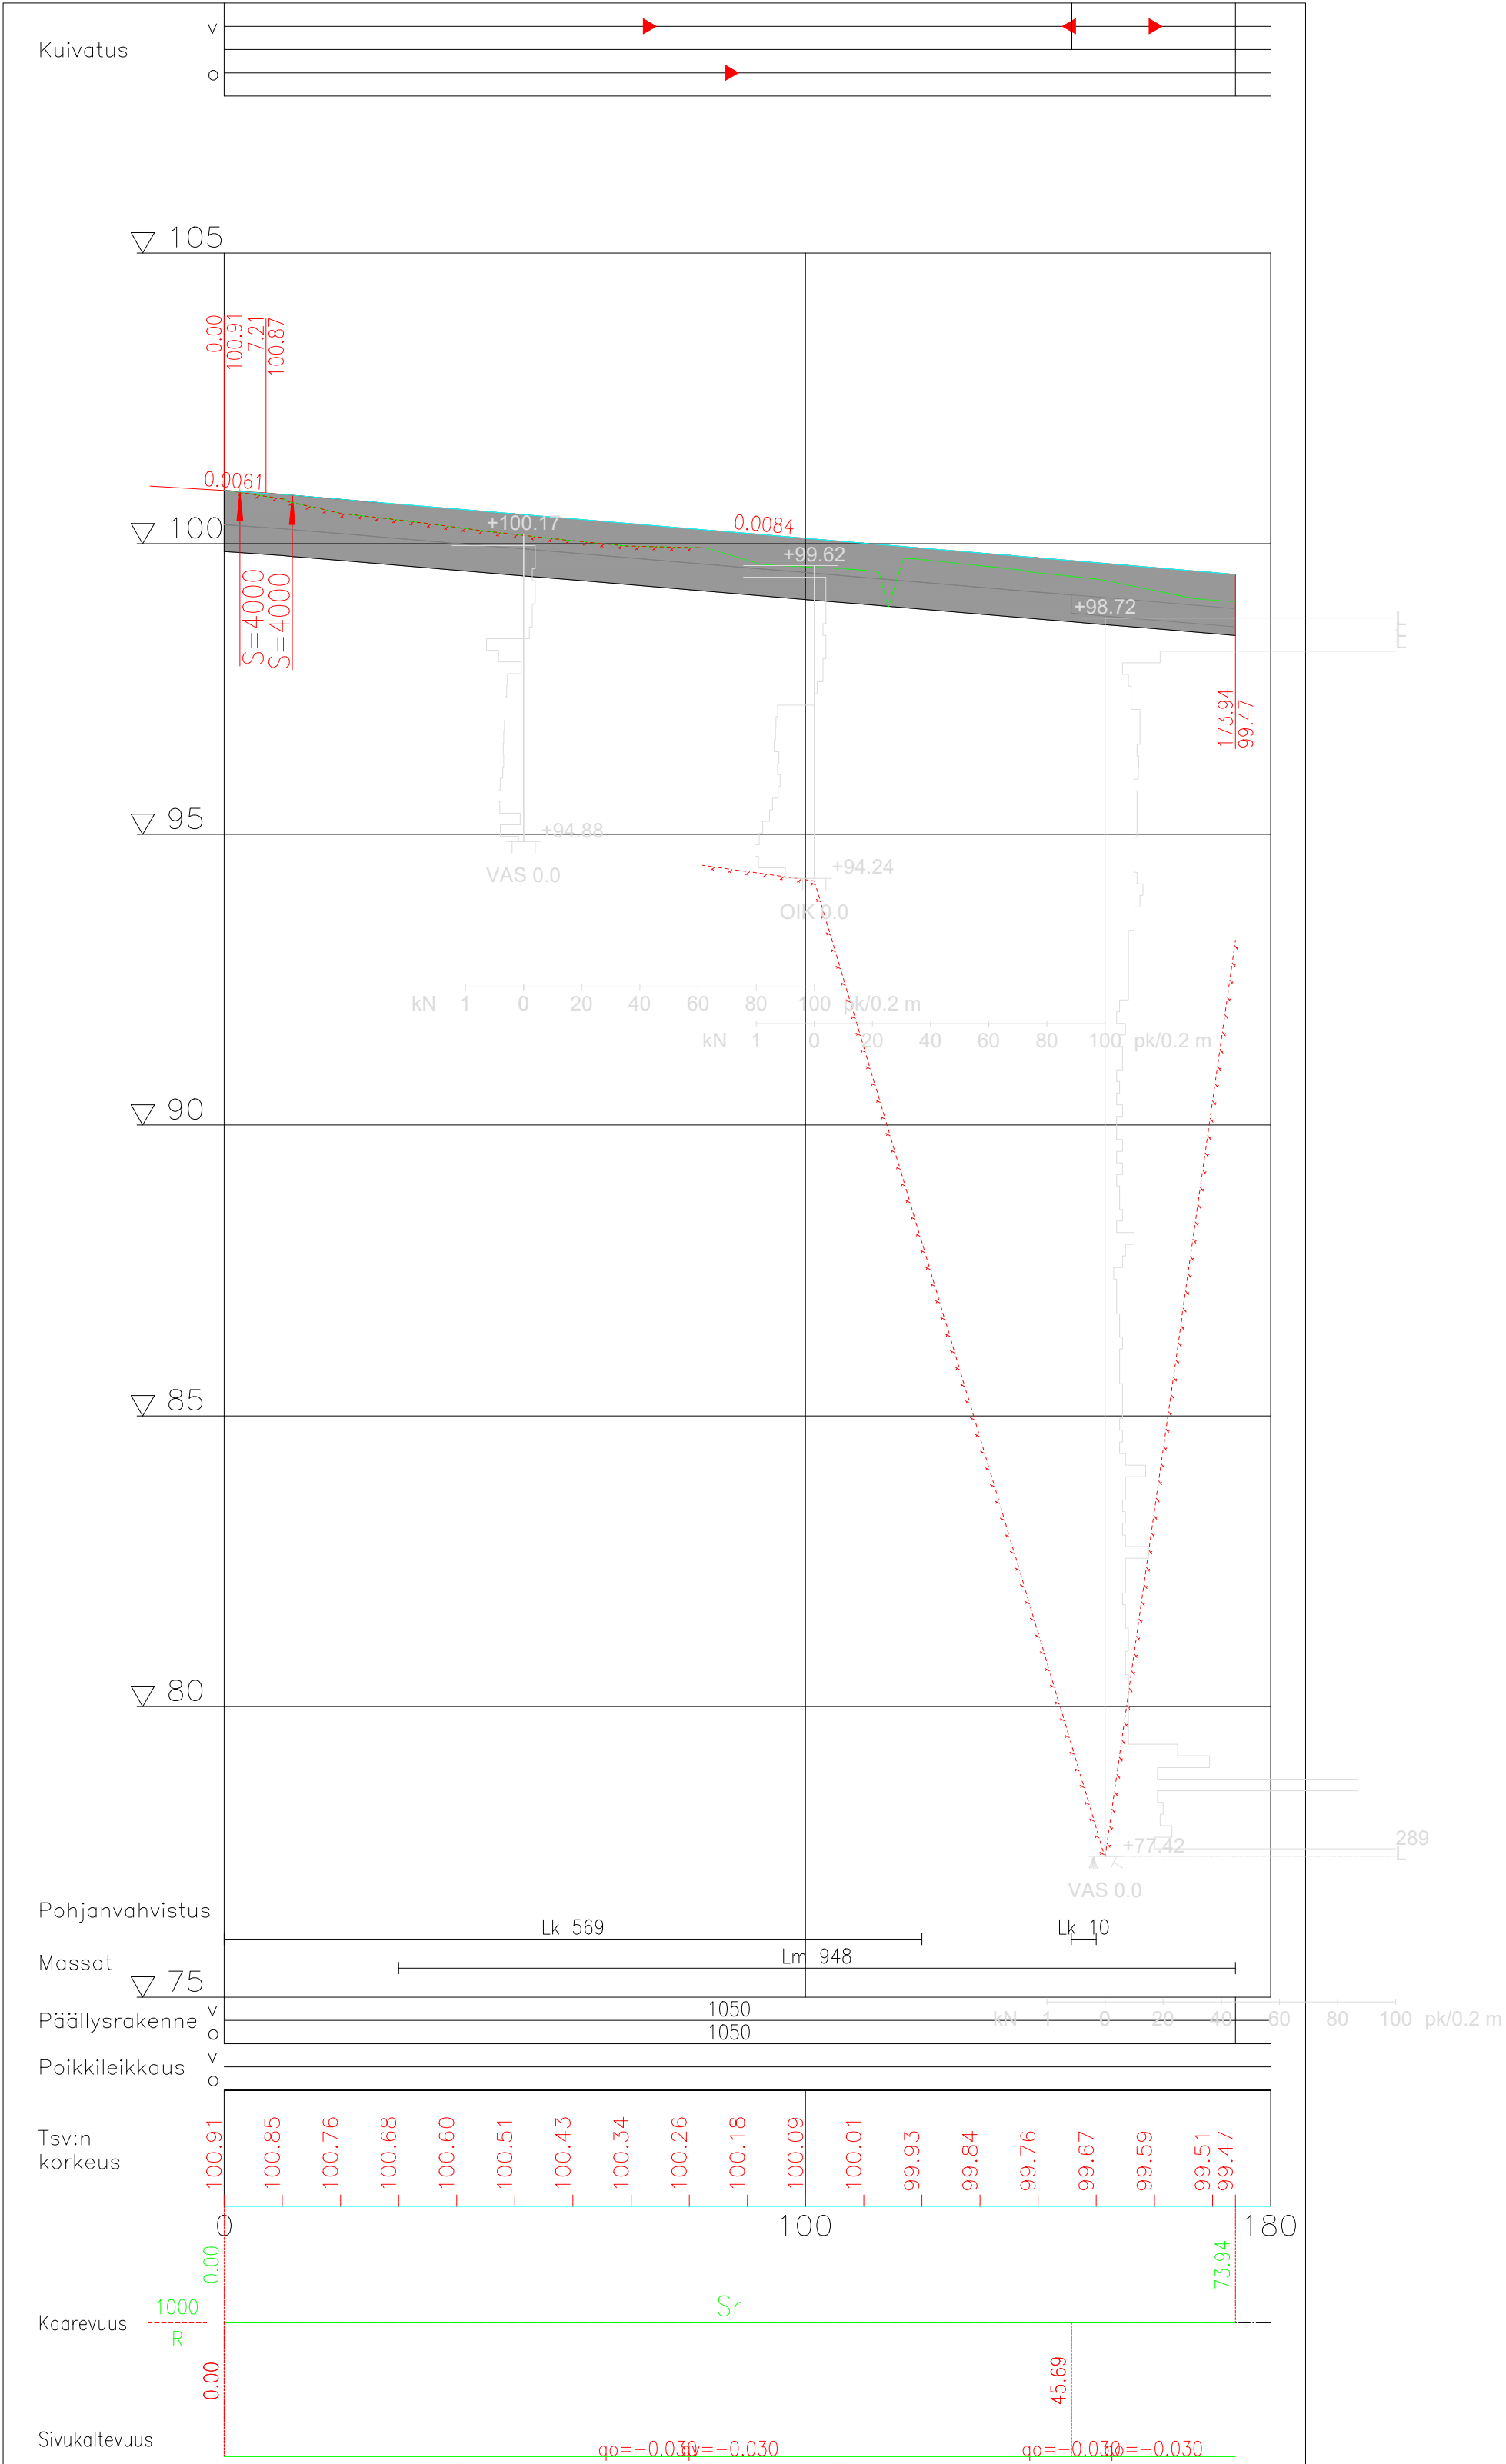

Merkintöjen selitykset

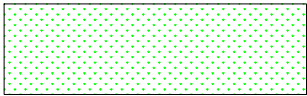


Nurmikko R3



Asfaltti ajorata



Asfaltti JKPP

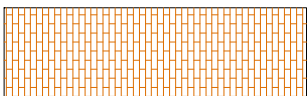

Betonilaatta 198x98x60



Virtausnuoli



Suunniteltu hulevesikaivo



Liukuvalettava runatuki 130x160



Luiskattu reunatuki 0/40 mm

TUNNUS		MUUTOS TAI TÄYDENNYS		PÄIVÄYS		SUUNNIT./PIIRT.	
FORSSAN KAUPUNKI INFRAPALVELUT							
NIMI JA TARKENNE AURINKORANNAN KAAVA-ALUE RANTAKUKANKATU				AIHE JA LAJI RAKENNUSSUUNNITELMA ASEMAPIIRUSTUS PITUUSLEIKKAUS			
MAASTOT. FORSSA		SUUNN. J. LIUKKONEN	PIIRT. J. LIUKKONEN	TARKAST. P. TUOMINEN		GEOTEKN.TARKAST.	MITTAKAAVA 1:500, 1:1000/1:100
PÄIVÄYS 17.10.2024							MUUTOKSEN TUNNUS
						JOUKAHAISENKATU 6 20520 TURKU PUH 020 755 6940	
						PIIR.NRO 1510084810_R1.5	