



1:500

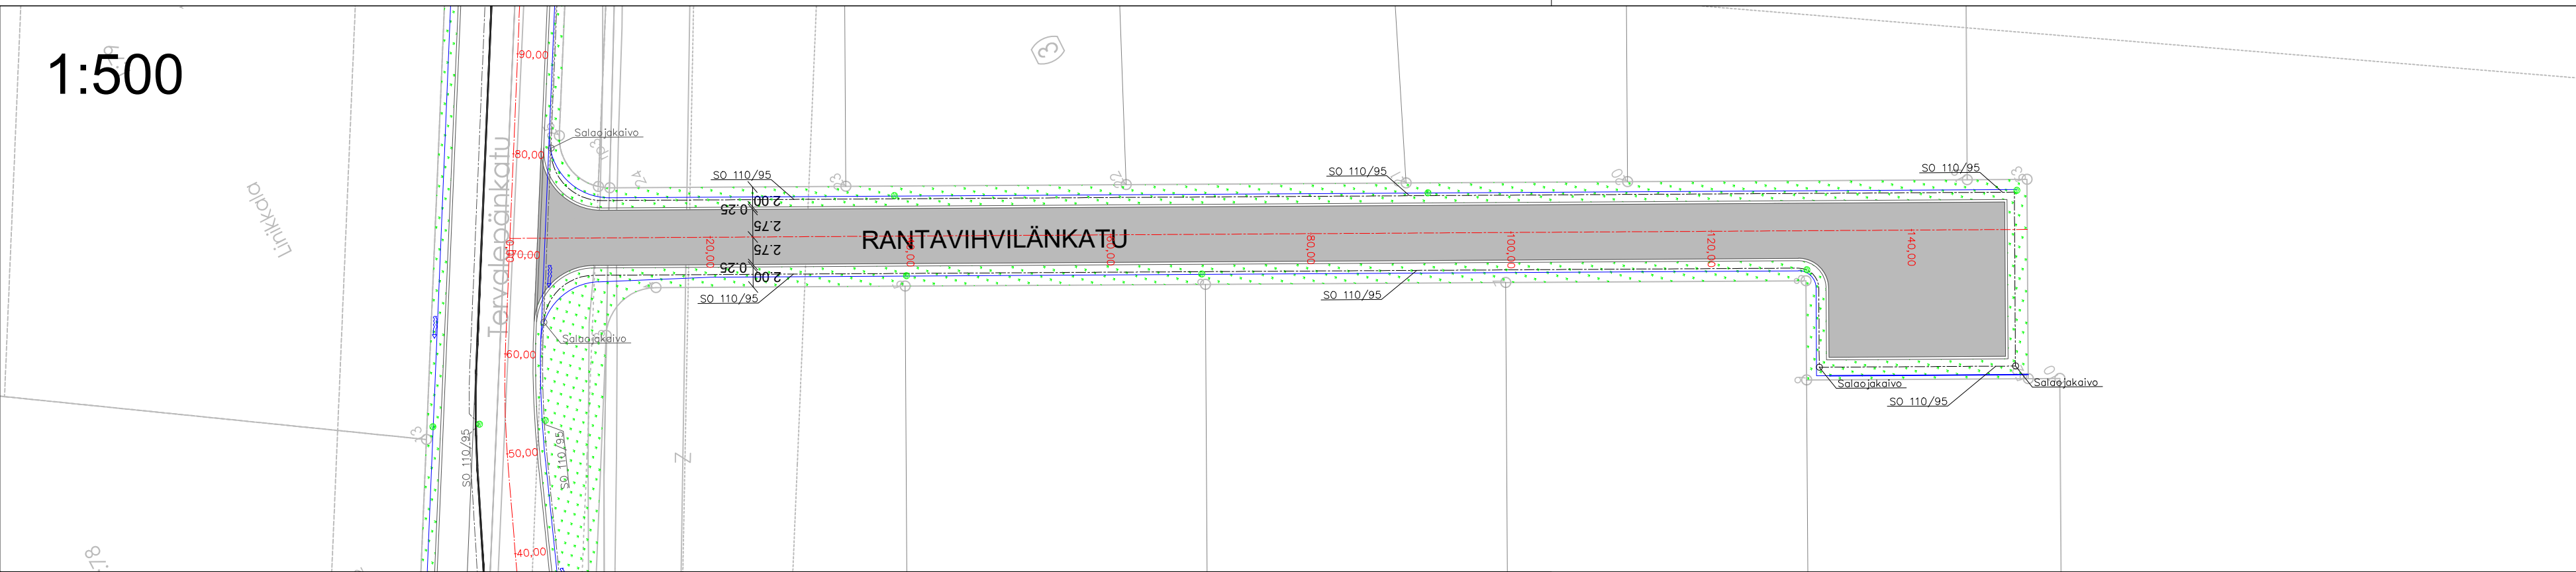


1:1000/1:100

Rantavihvilänkatu mittalinja

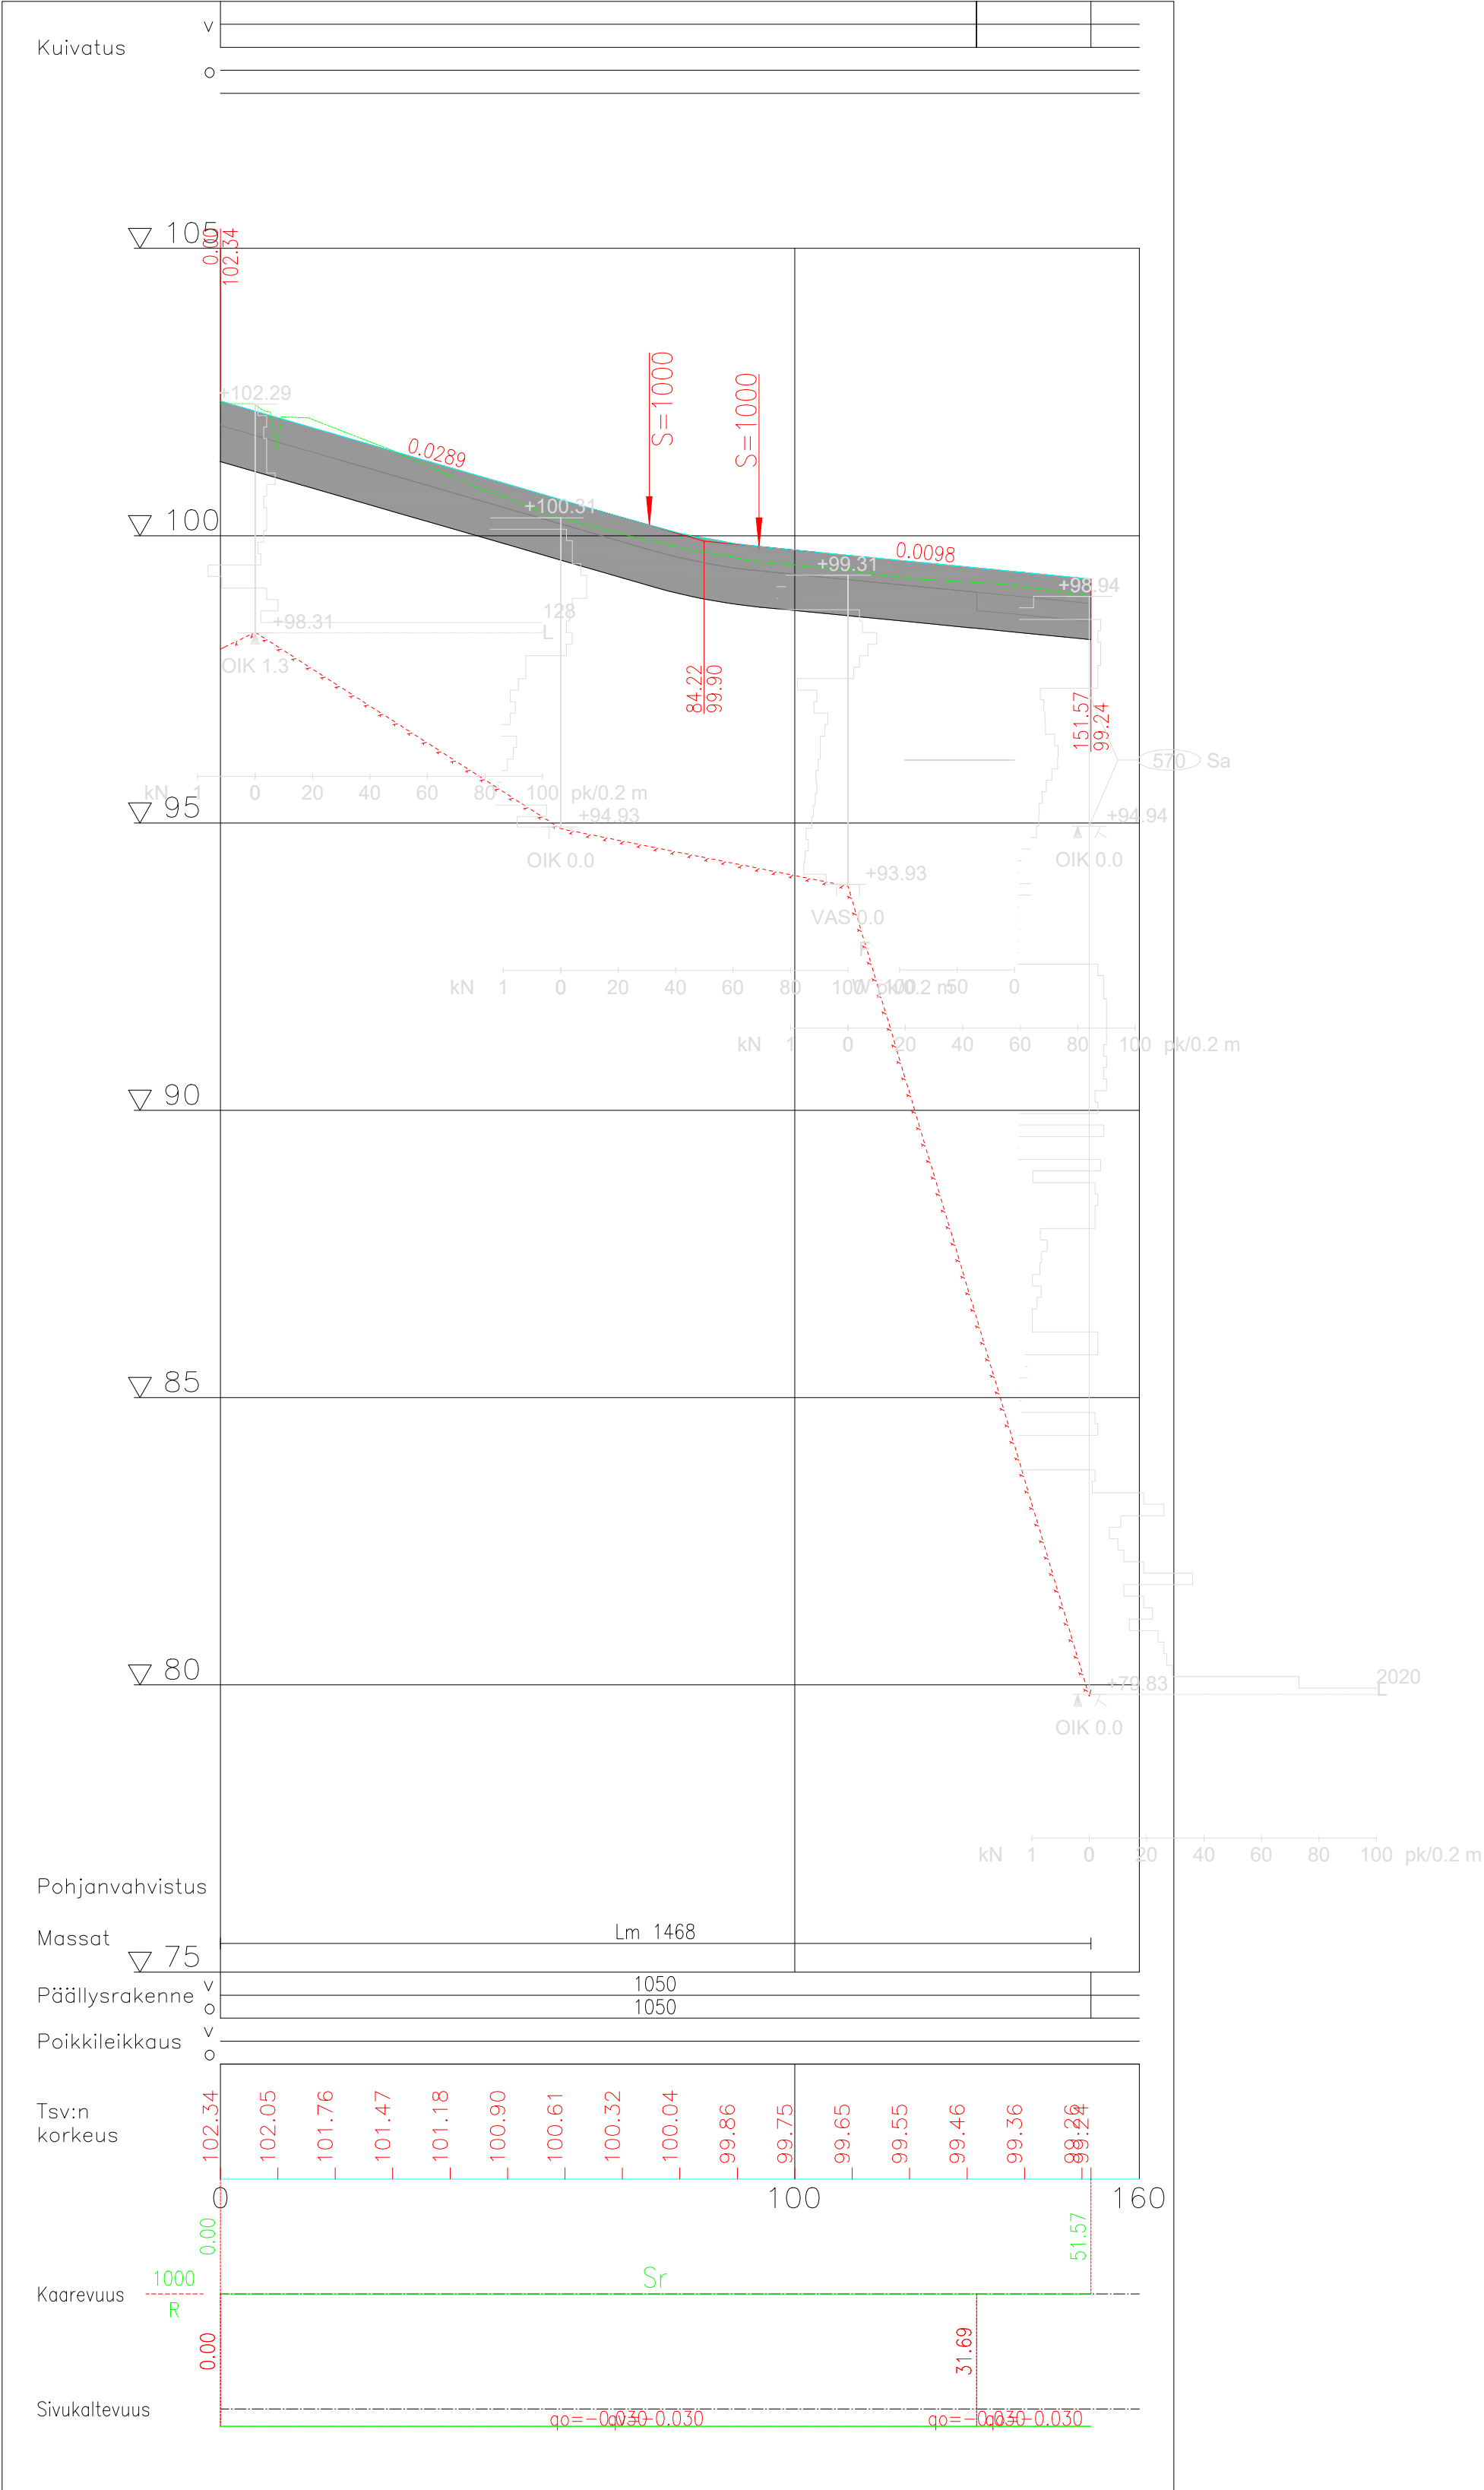

Merkintöjen selitykset

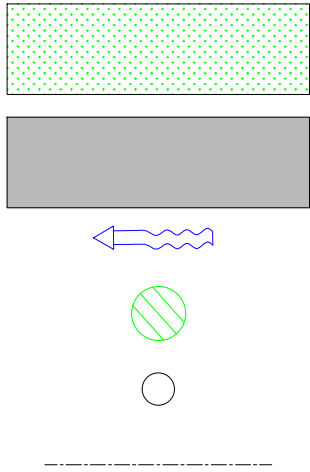

- Nurmikko R3
- Asfaltti ajorata
- Virtausnuoli
- Suunniteltu hulevesikaivo
- Salaoja tarkastuskaivo
- Salaoja

TUNNUS		MUUTOS TAI TÄYDENNYS		PÄIVÄYS	SUUNNIT./PIIRT.
FORSSAN KAUPUNKI INFRAPALVELUT					
NIMI JA TARKENNE			AIHE JA LAJI		
AURINKORANNAN KAAVA-ALUE RANTAVIHVILÄNKATU			RAKENNUSSUUNNITELMA ASEMAPIIRUSTUS PITUUSLEIKKAUS		
MAASTOT. FORSSA	SUUNN. J. LIUKKONEN	PIIRT. J. LIUKKONEN	TARKAST. P. TUOMINEN	GEOTEKN.TARKAST.	MITTAKAAVA 1:500, 1:1000/1:100
PÄIVÄYS 17.10.2024					MUUTOKSEN TUNNUS
 JOUKAHAISENKATU 6 20520 TURKU PUH 020 755 6940				PIIR.NRO 1510084810_R1.7	