



1:500

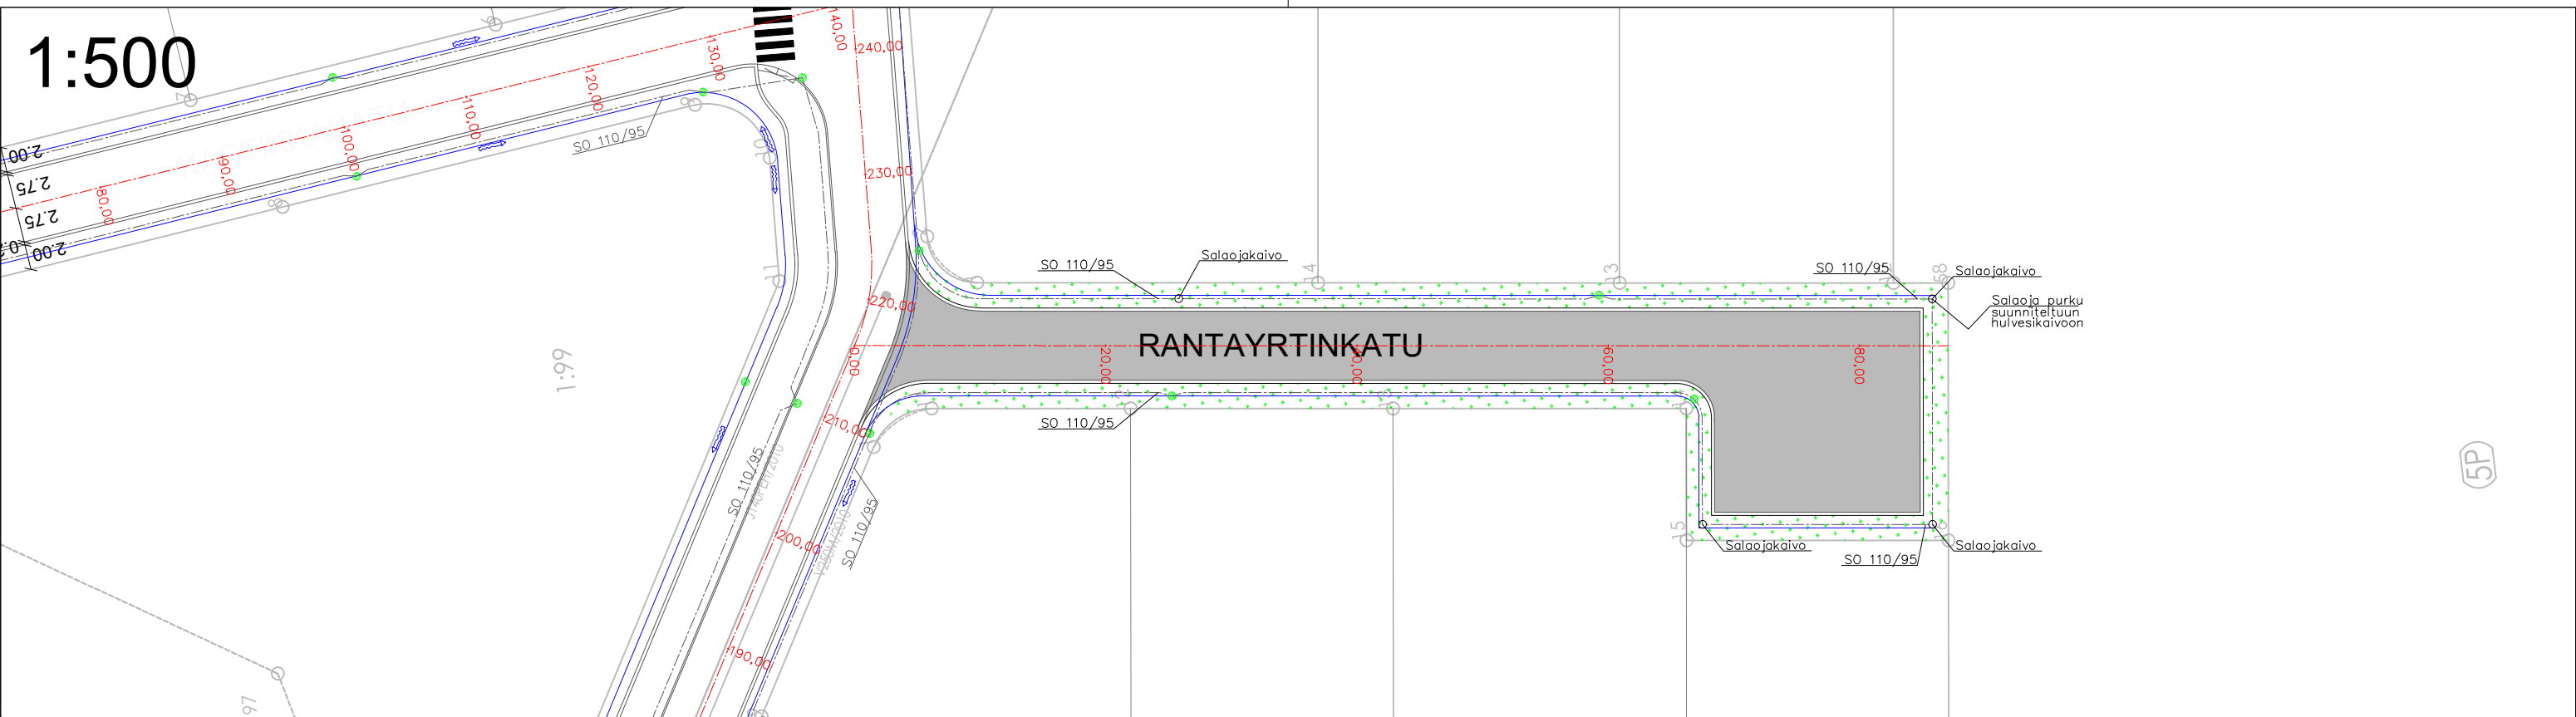


1:1000/1:100

Rantayrtyntie mittalinja

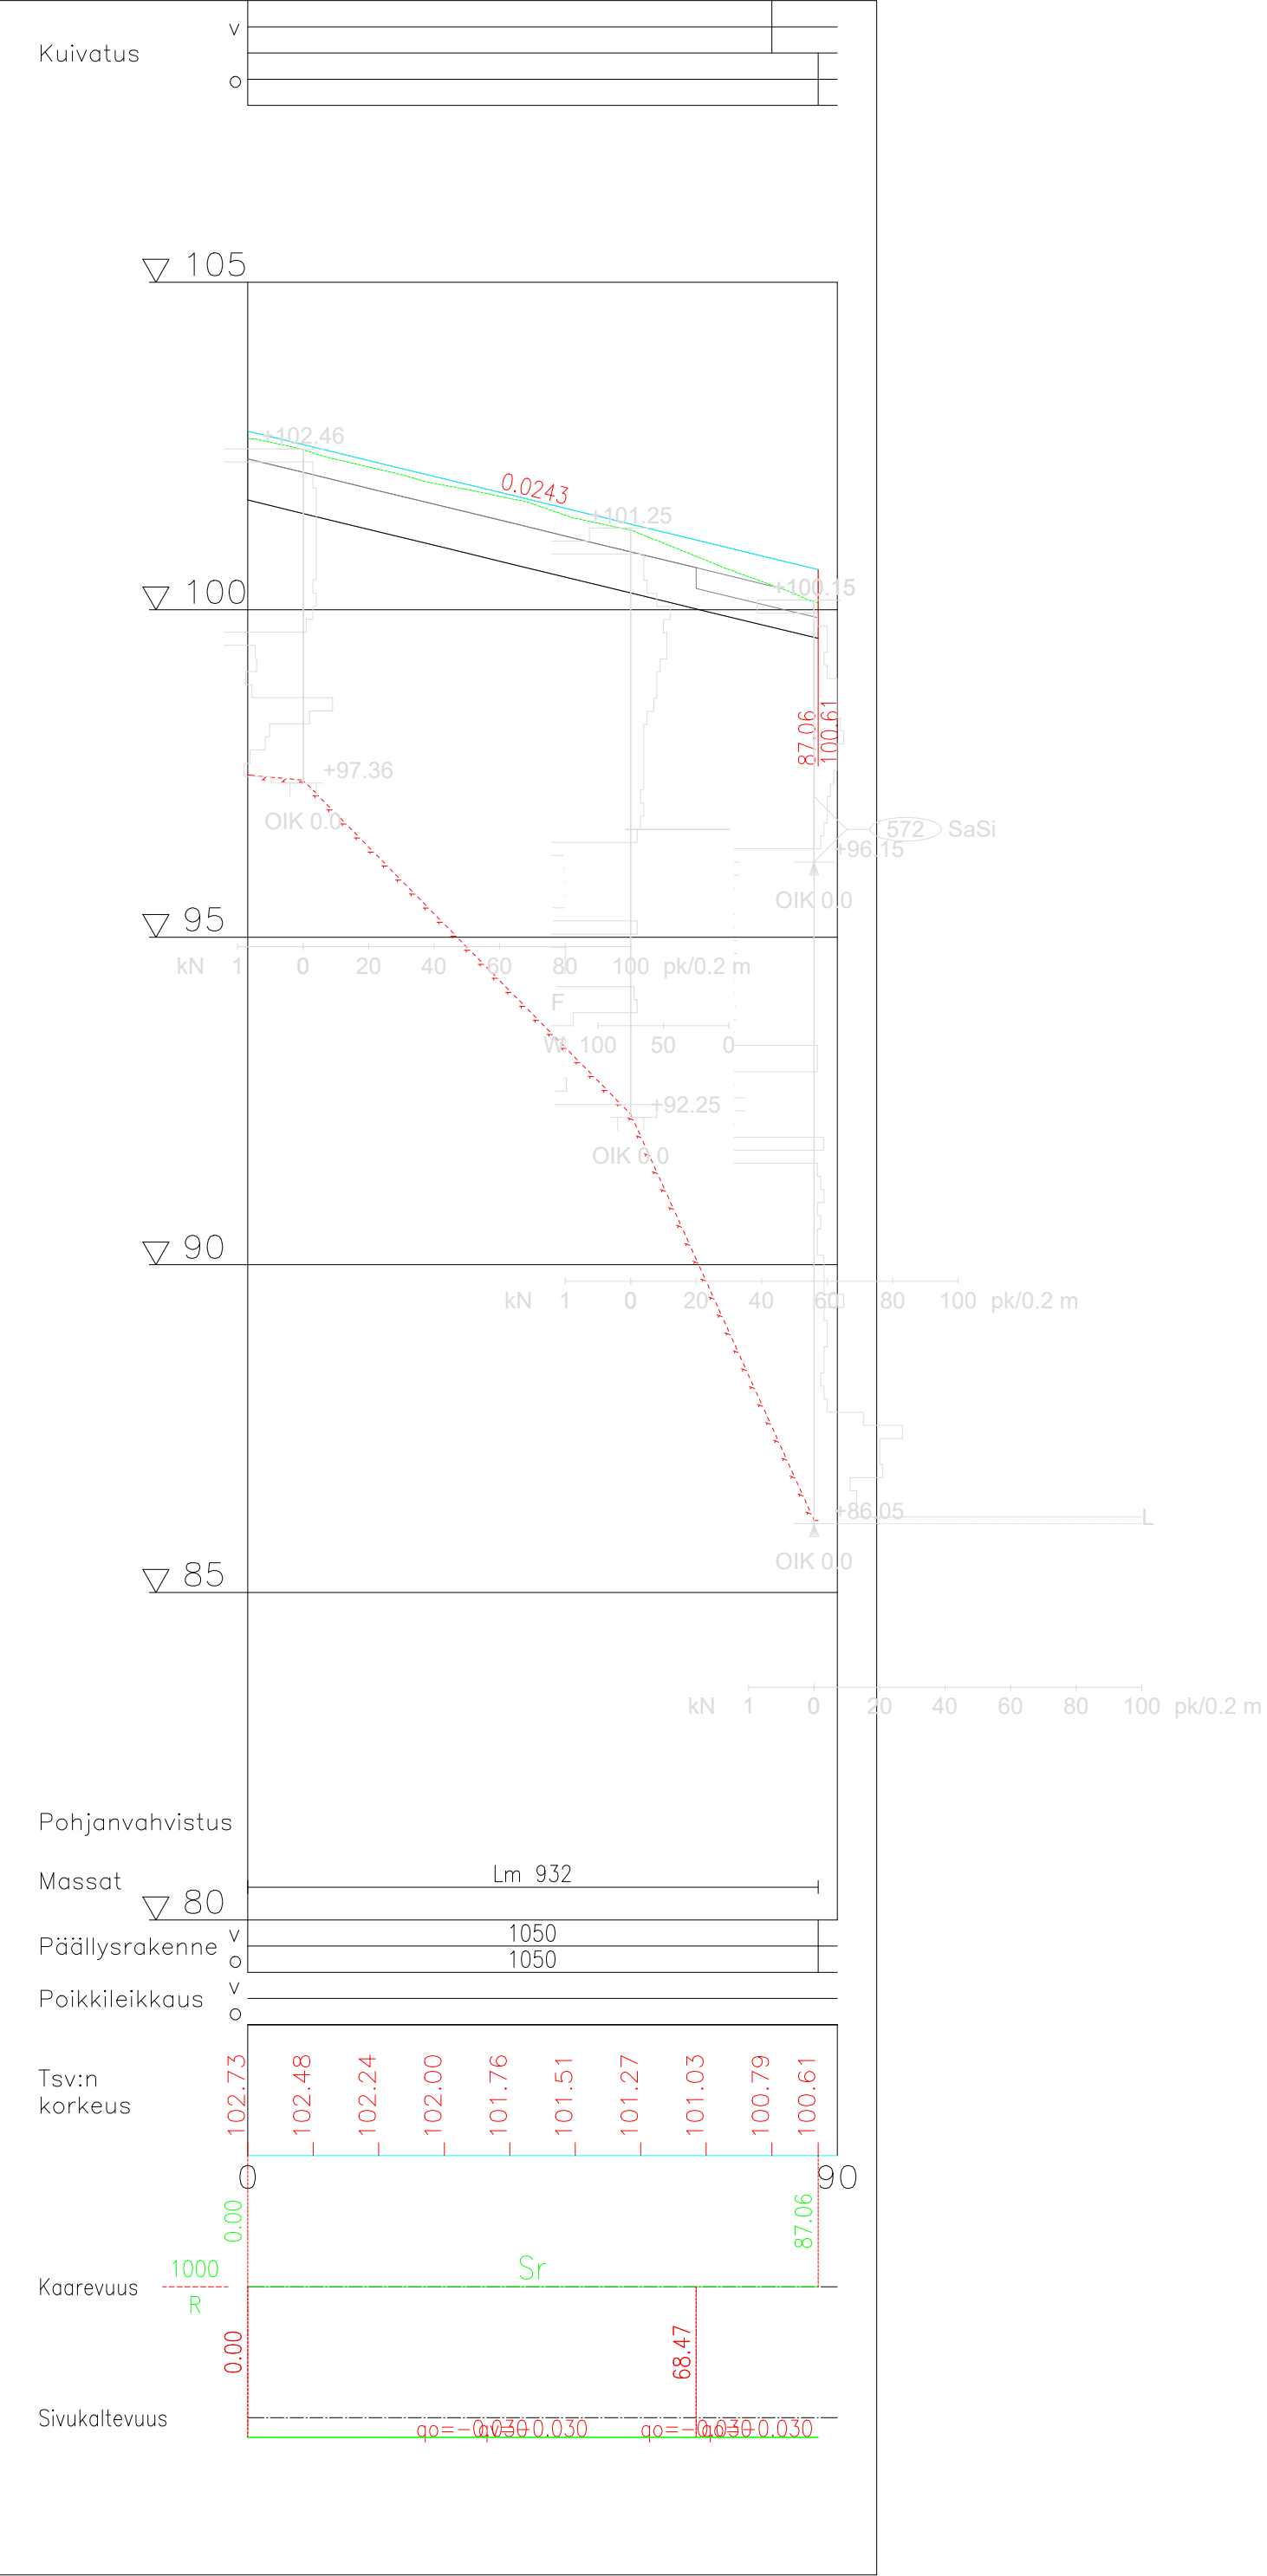

Merkintöjen selitykset

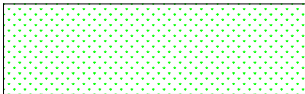

Nurmikko R3



Asfaltti ajorata



Virtausnuoli



Suunniteltu hulevesikaivo



Liukuvalettava runatuki 130x160



Luiskattu reunatuki 0/40 mm



Salaoja tarkastuskaivo



Salaoja

TUNNUS	MUUTOS TAI TÄYDENNYS	PÄIVÄYS	SUUNNIT./PIIRT.
FORSSAN KAUPUNKI INFRAPALVELUT 			
NIMI JA TARKENNE		AIHE JA LAJI	
AURINKORANNAN KAAVA-ALUE RANTAYRTINKATU		RAKENNUSSUUNNITELMA ASEMAPIIRUSTUS PITUUSLEIKKAUS	
MAASTOT. FORSSA	SUUNN. J. LIUKKONEN	PIIRT. J. LIUKKONEN	TARKAST. P. TUOMINEN
PÄIVÄYS 17.10.2024		GEOTEKN.TARKAST.	MITTAKAAVA 1:500, 1:1000/1:100
		MUUTOKSEN TUNNUS	
		JOUKAHAISENKATU 6 20520 TURKU PUH 020 755 6940	
		PIIR.NRO 1510084810_R1.9	