

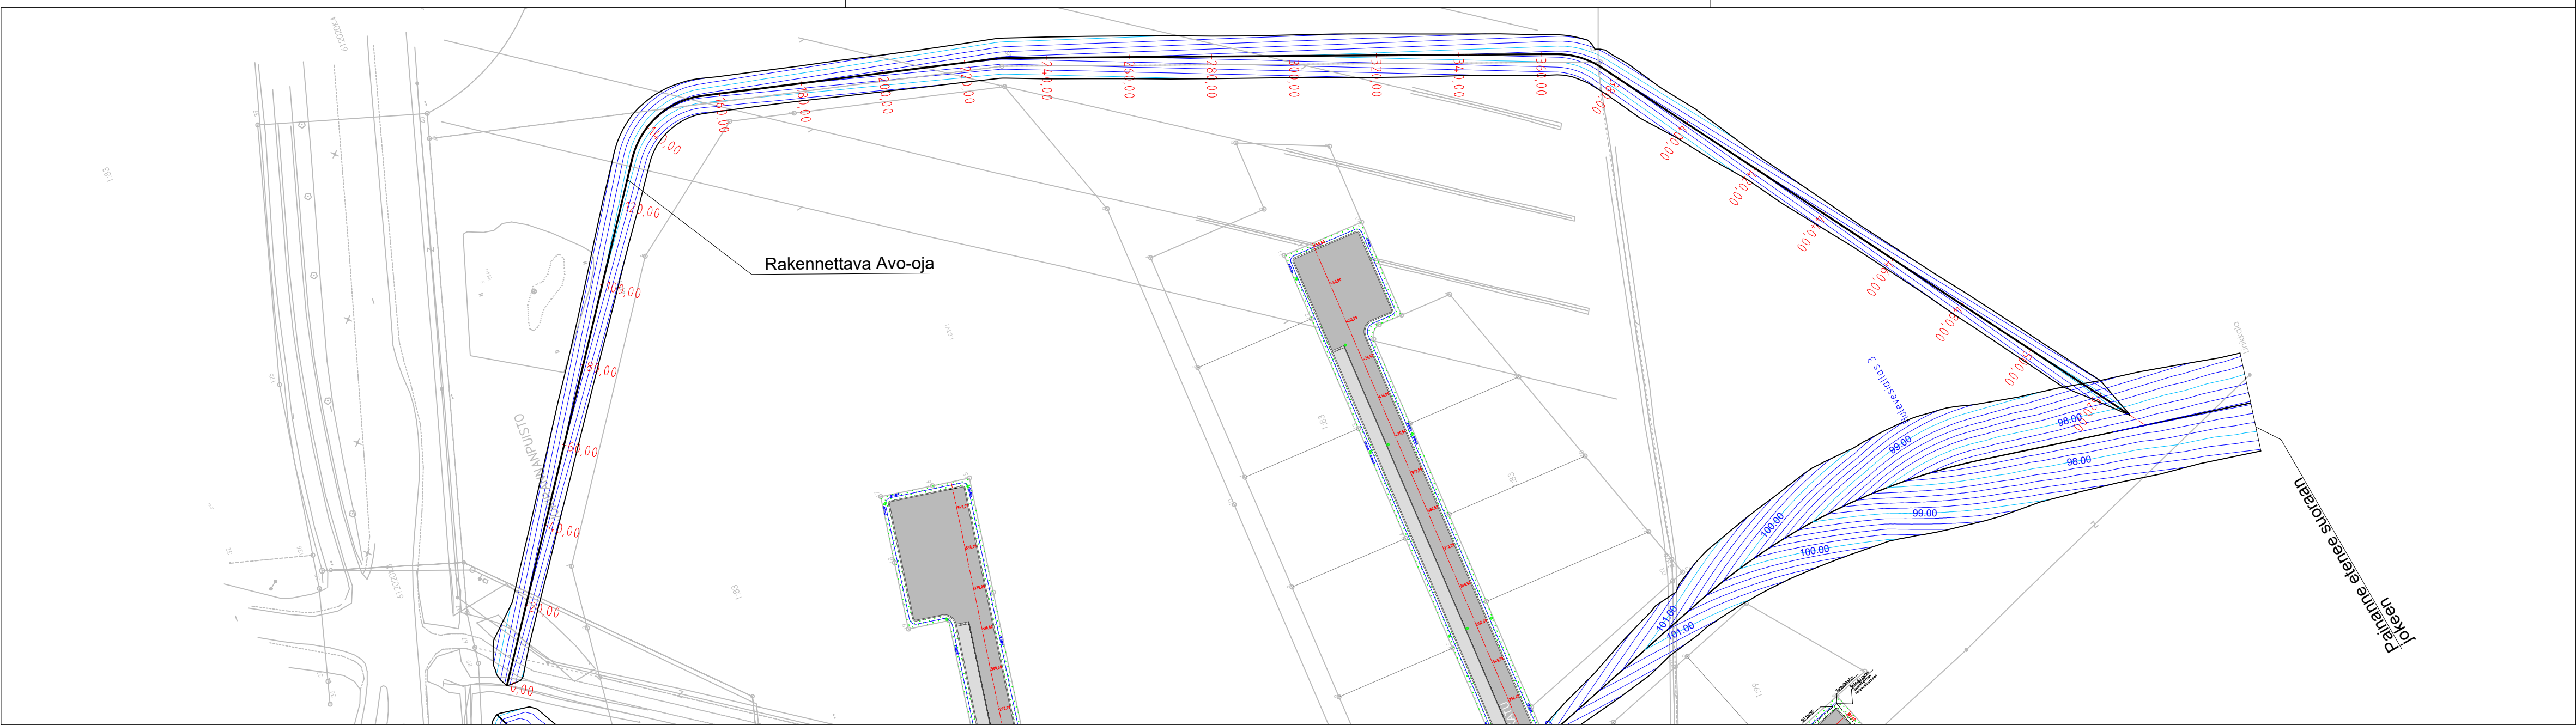
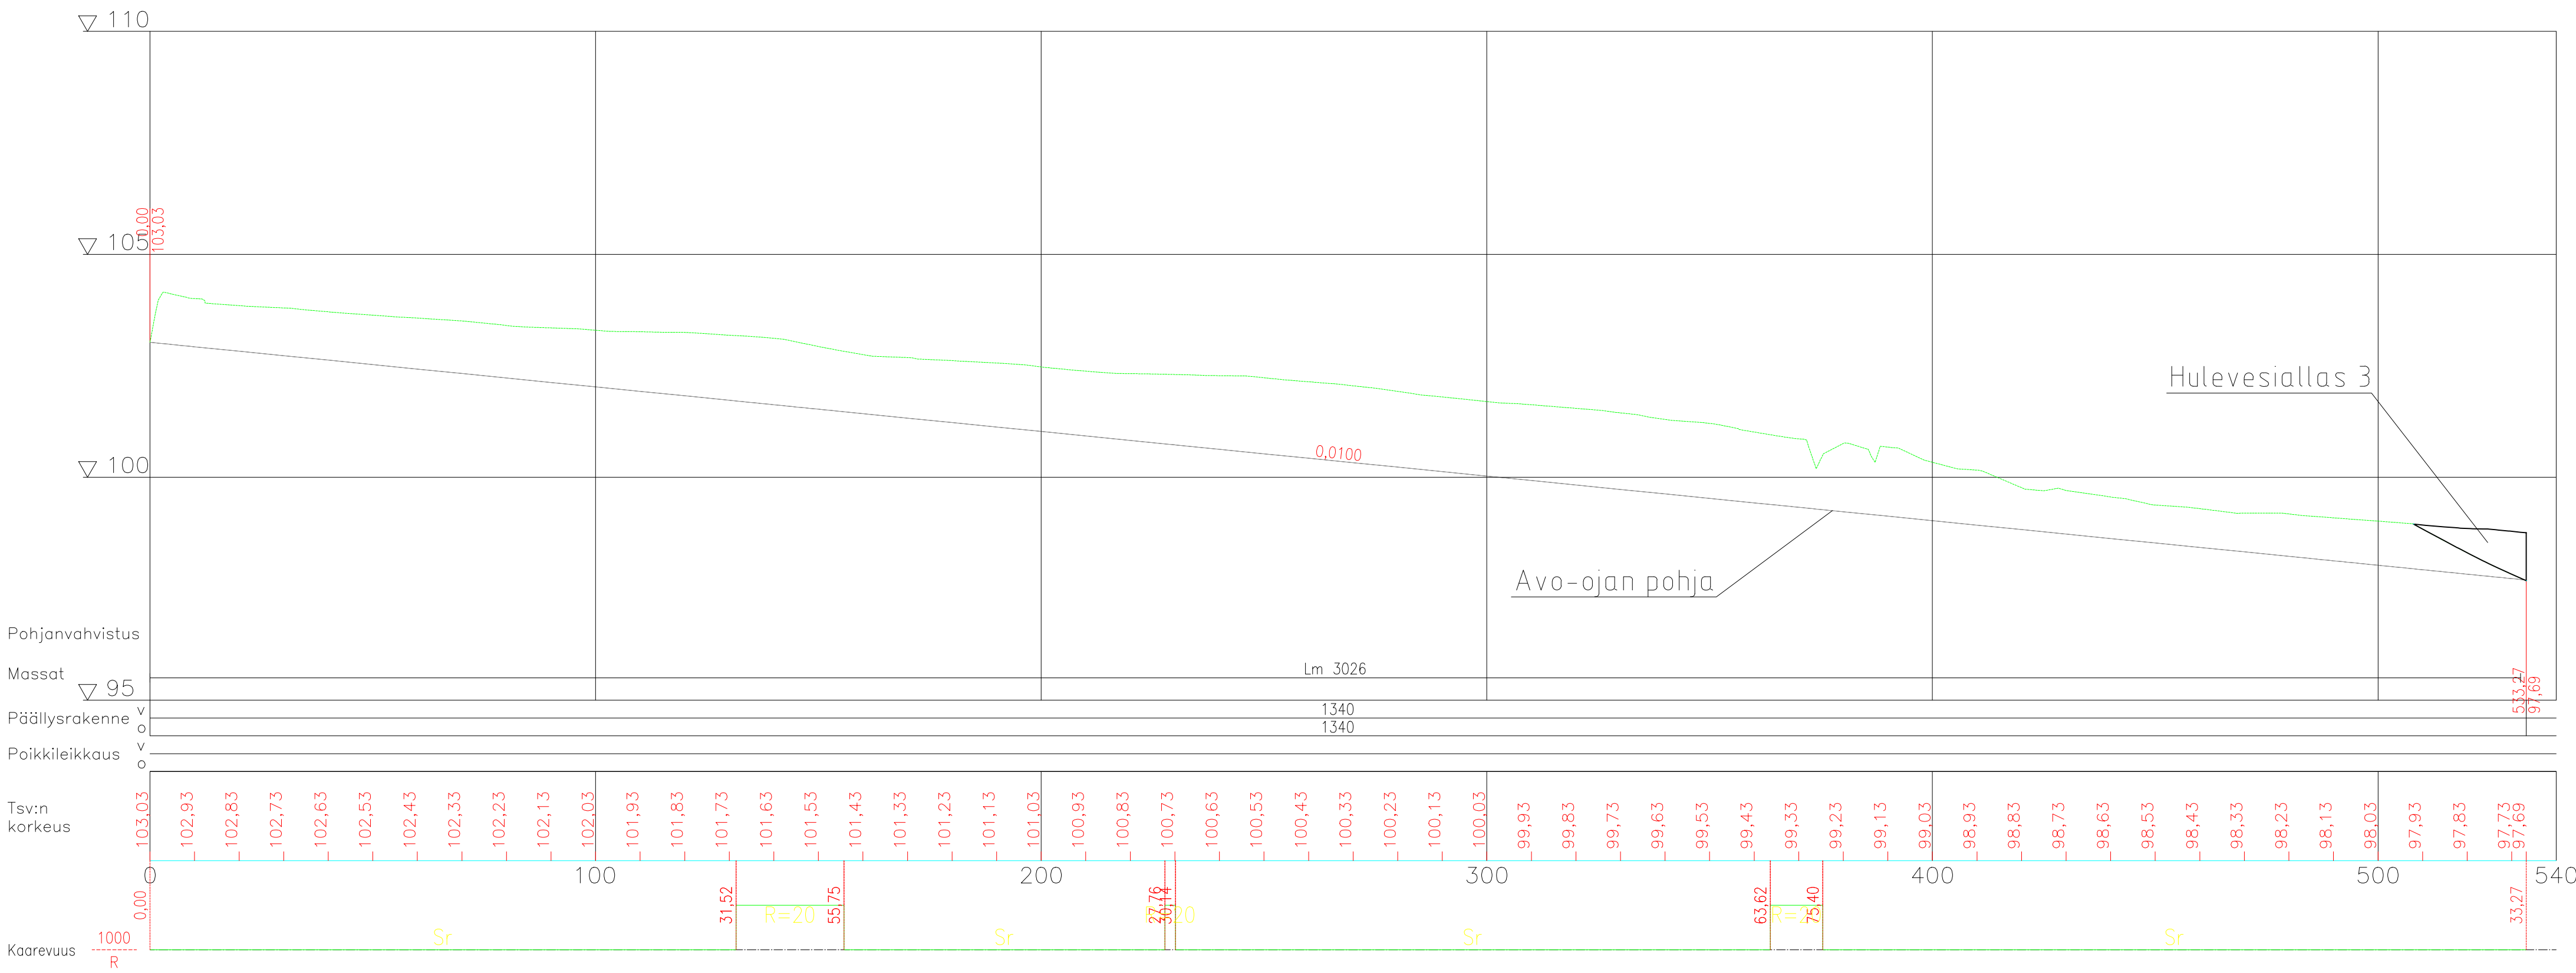


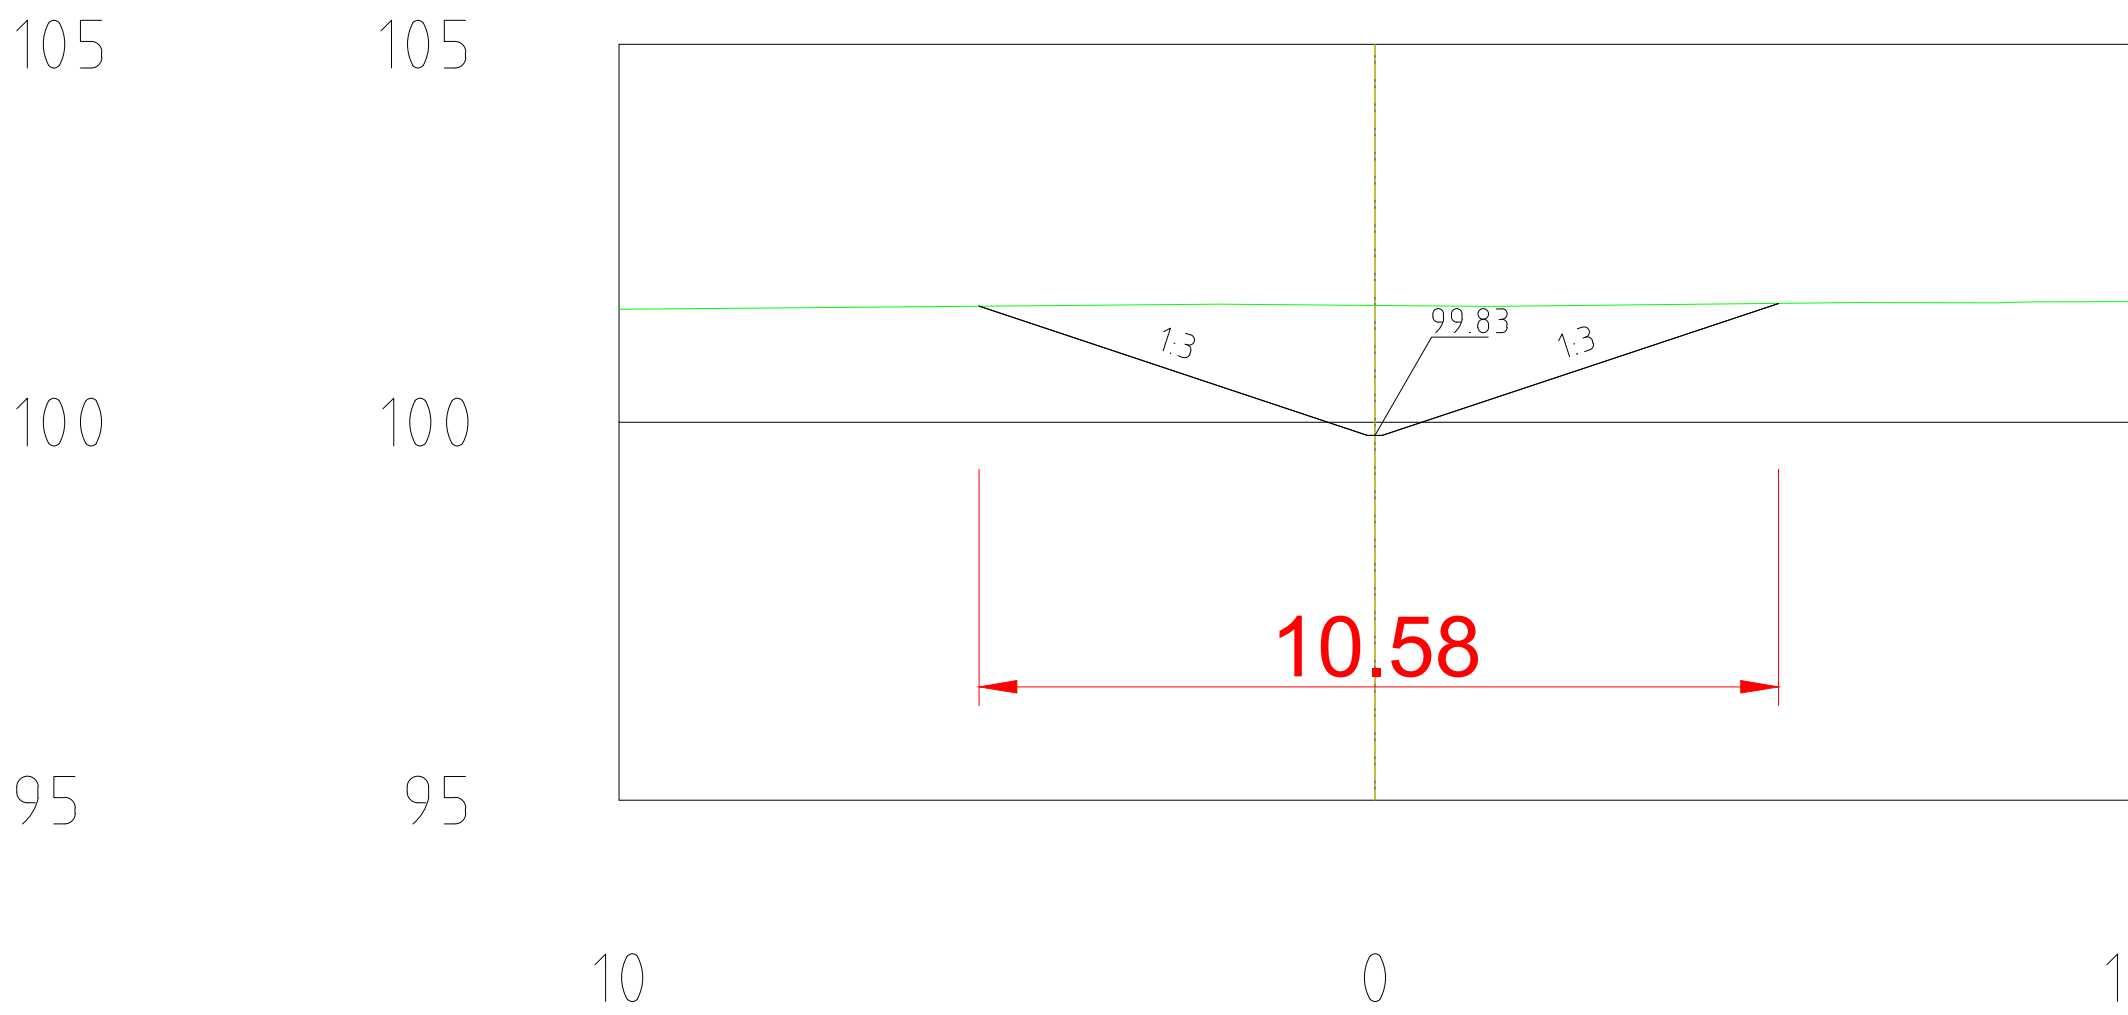

Avo oja
PL = 80

Avo oja
PL = 320

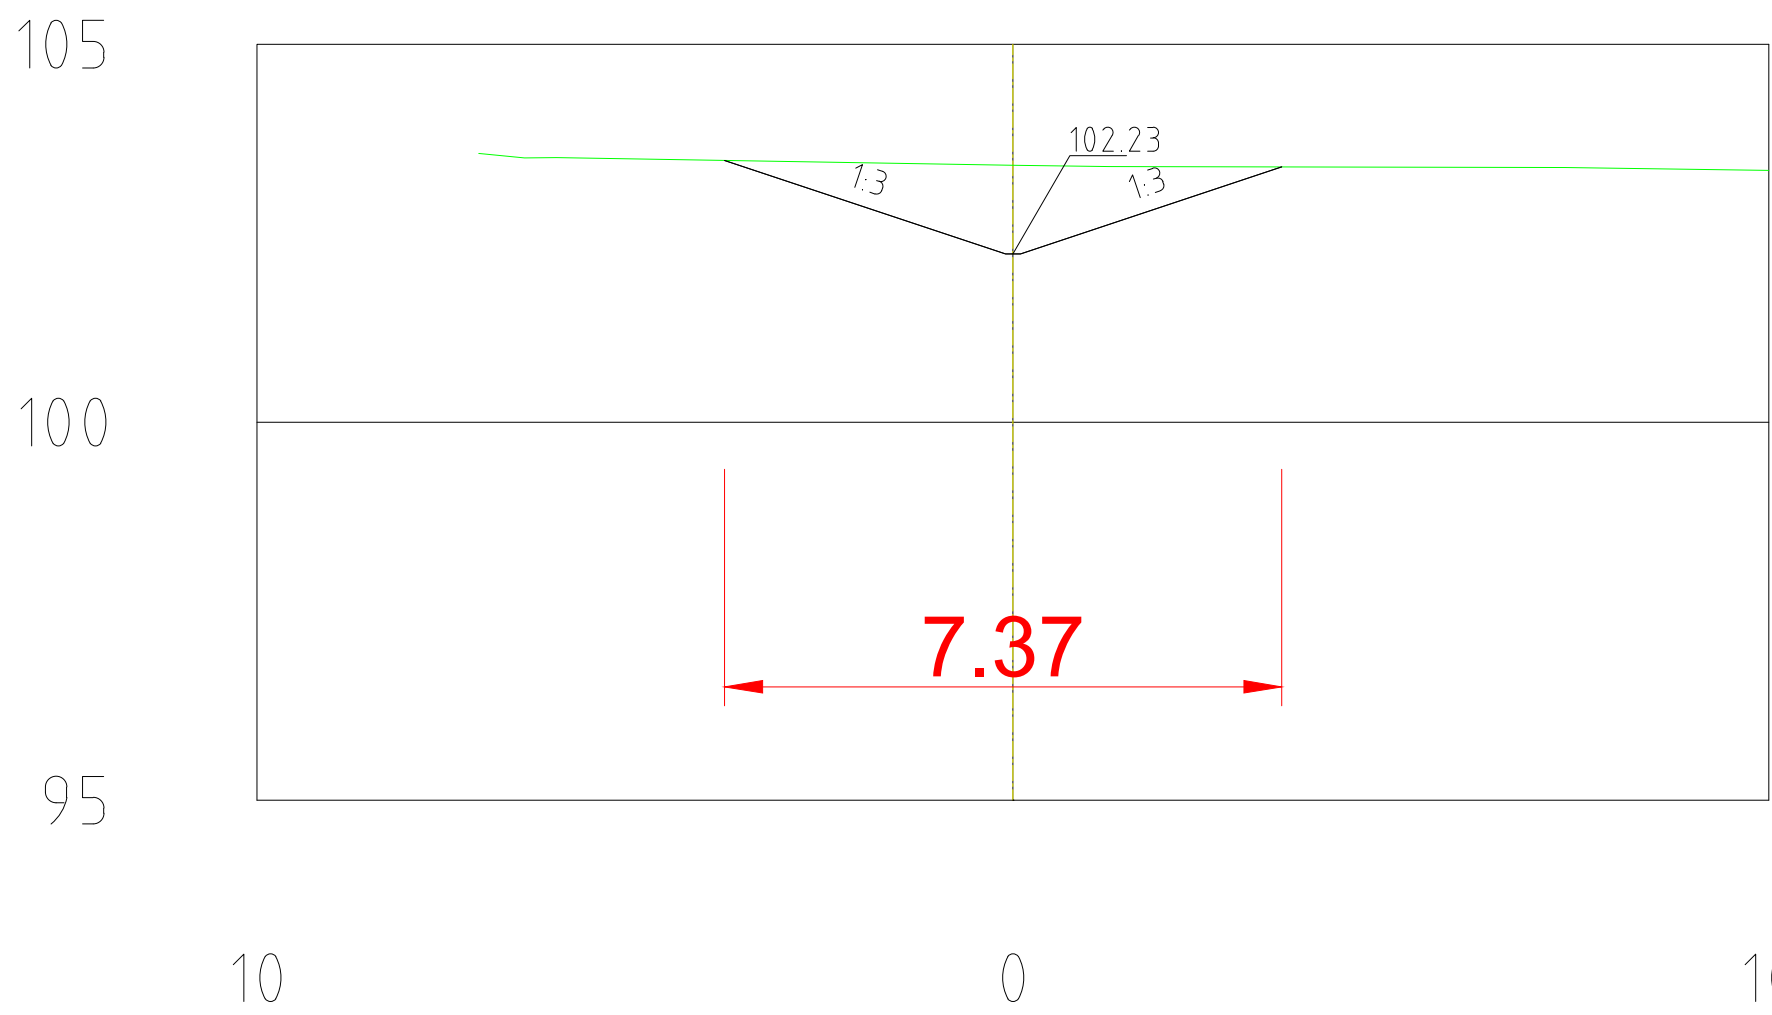

TUNNUS		MUUTOS TAI TÄYDENNYS		PÄIVÄYS	
				SUUNNIT./PIIRT.	
FORSSAN KAUPUNKI INFRAPALVELUT					
NIMI JA TARKENNE		AIHE JA LAJI			
AURINKORANNAN KAAVA-ALUE AVO-OJA		RAKENNUSSUUNNITELMA ASEMPIIRUSTUS PITUUSLEIKKAUS POIKKILEIKKAUKSET			
MAASTOT. FORSSA	SUUNN. J. LIUKKONEN	PIIRT. J. LIUKKONEN	TARKAST. P. TUOMINEN	GEOTEKN.TARKAST.	MITTAKAAVA 1:1000, 1:100, 1:1000/1:100
PÄIVÄYS 17.10.2024					MUUTOKSEN TUNNUS
RAMBOLL		JOUKAHAISENKATU 6 20520 TURKU PUH 020 755 6940			PIIR.NRO 1510084810_R4.1