
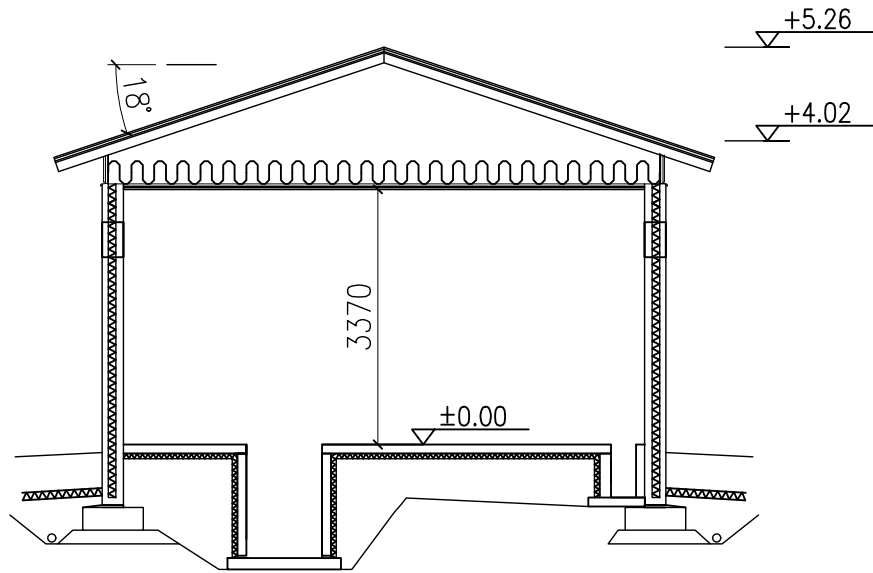


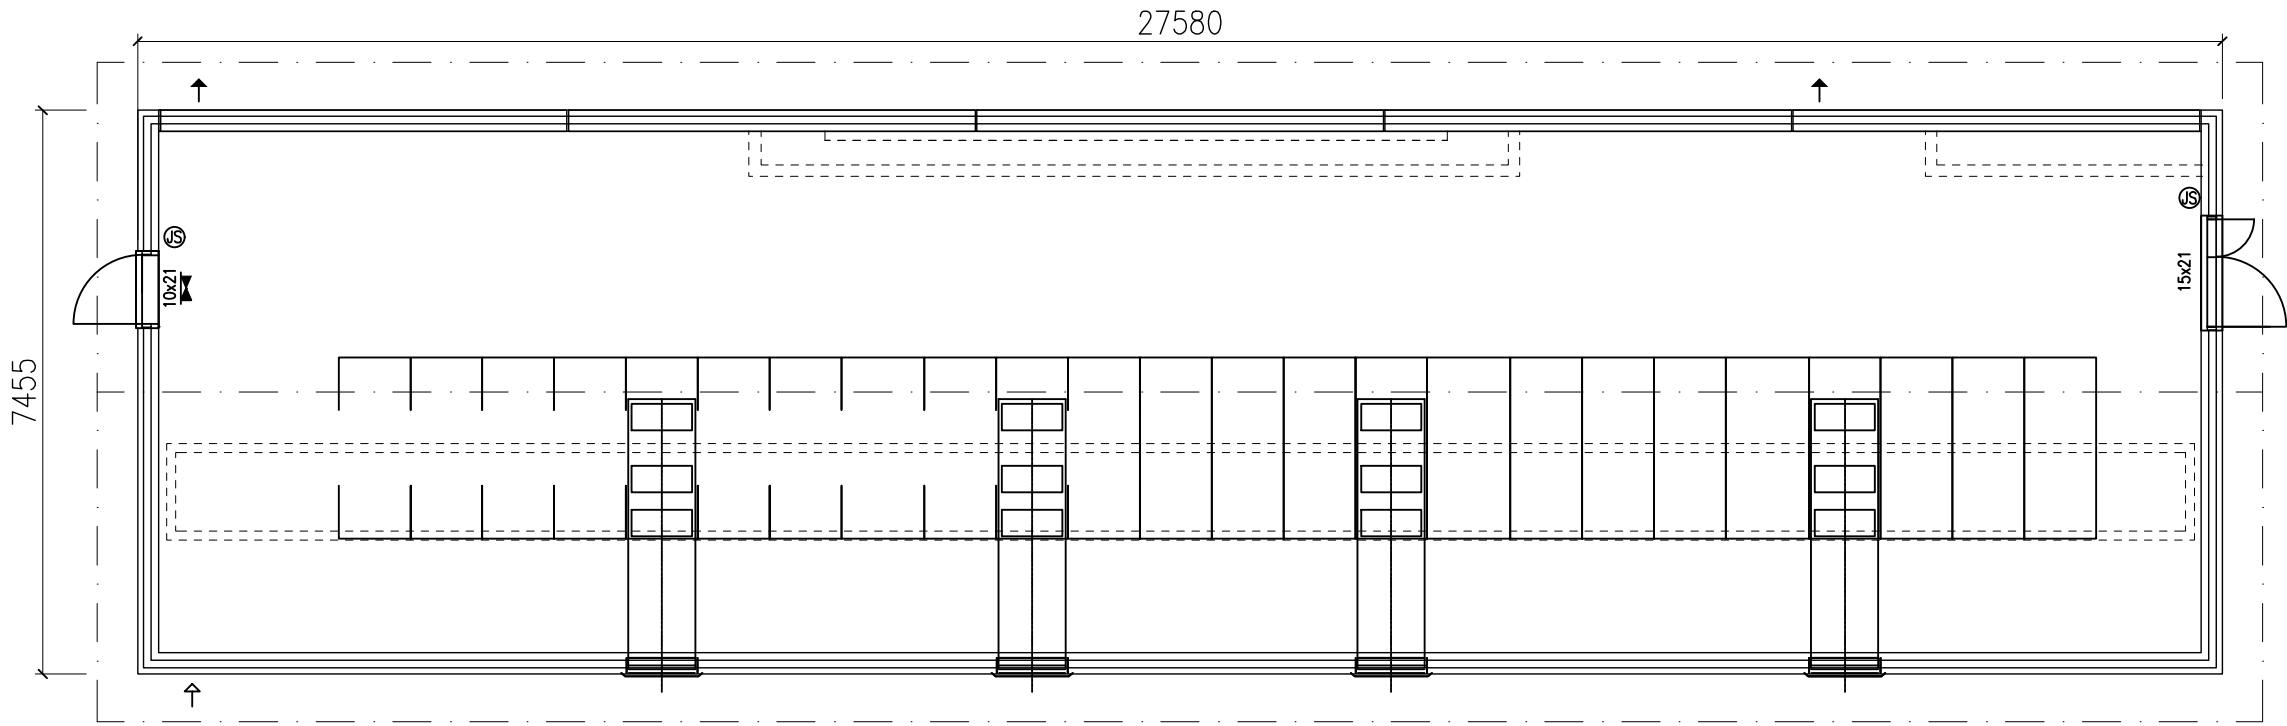

KERROSALA 206 m²
TILAVUUS 830 m³

RAKENNUKSEN PALOLUOKKA P3

JS=JAUHESAMMUTIN 6 kg, TEHOLUOKKA 27A 144B

YP:





PELTIKATE
RUOTEET 32x100 k300
TUULETUSRIMA 20x50
KATTORISTIKKO k900
PUHALLUSVILLA 300
HÖYRYNSULKU
KOOLAUS
SISÄVERHOUS

US:

BETONI SANDWICH-ELEMENTTI 280 (80/100/100)

AP:

TB-LAATTA 100
FINNNFOAM FL-300 70 mm
KAPILLAARIKATKO > 200

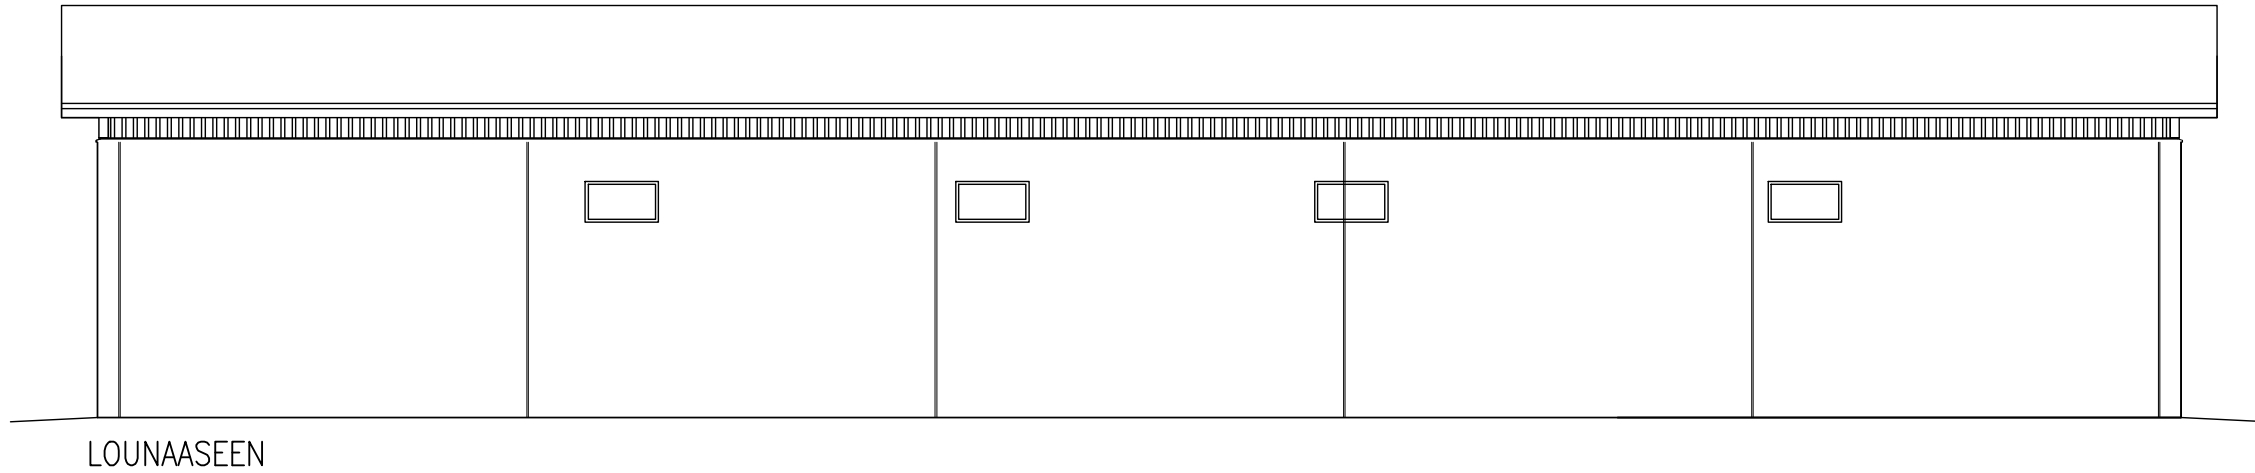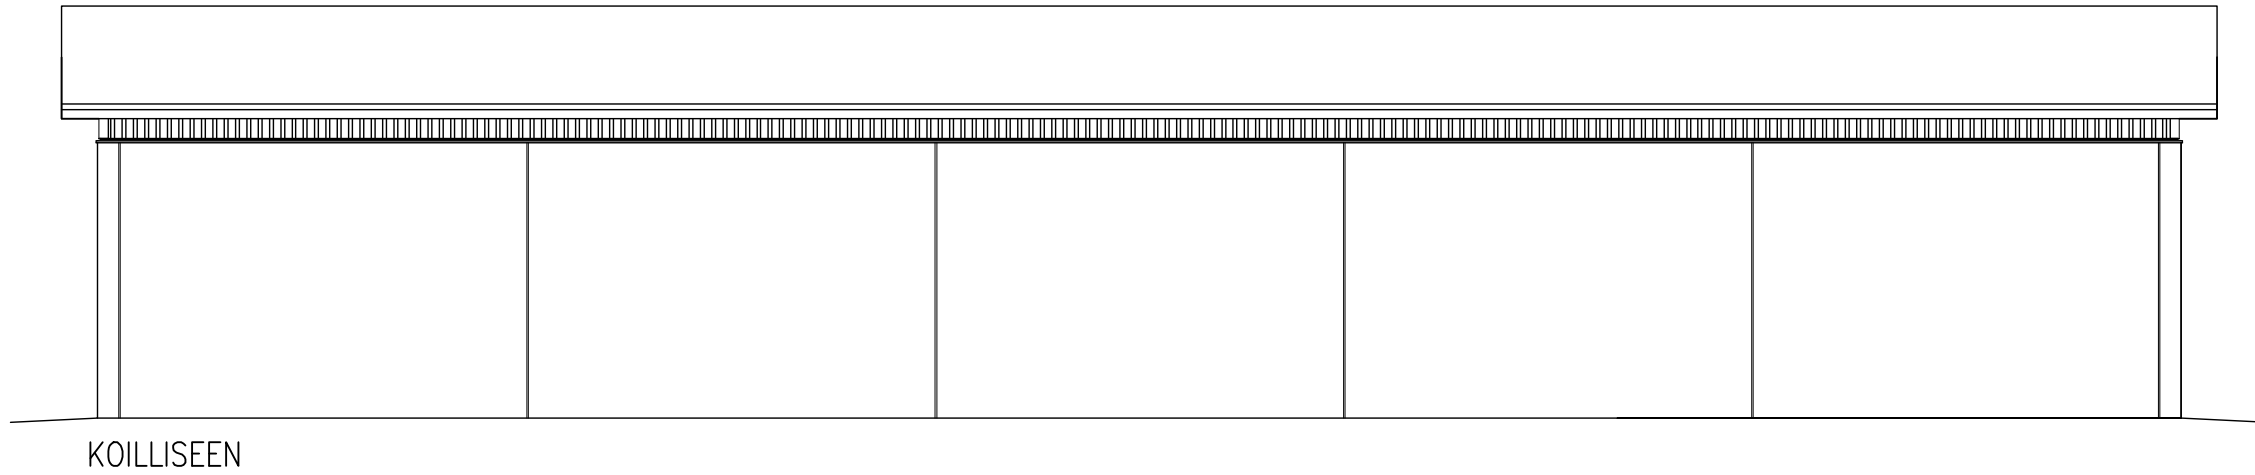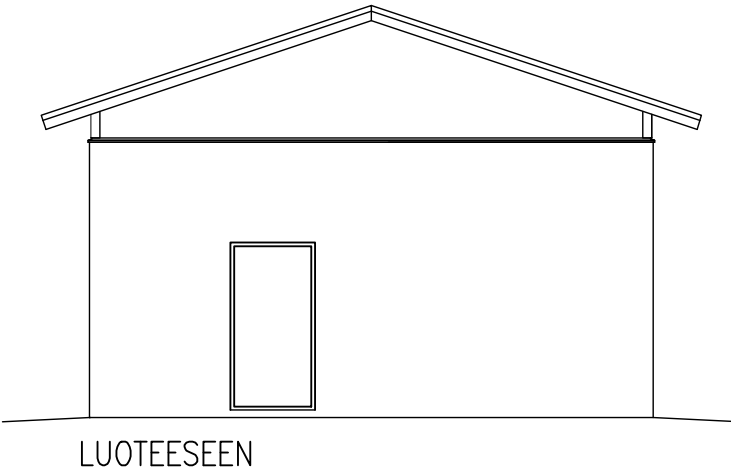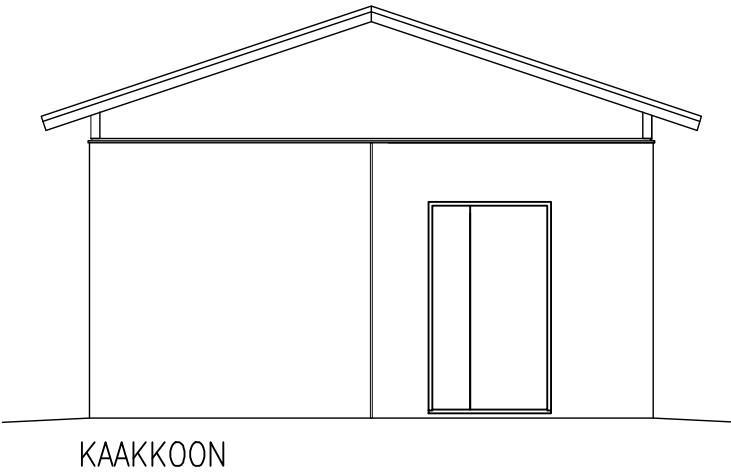

PELTIKATE, harmaa
RÄYSTÄÄT, valkoinen
BETONIELEMENTTI, harmaa
PÄÄTYKOLMIO-PELTI, harmaa
OVET, harmaa
SOKKELI, harmaa

K.osa/Kylä	Korttel/tila	Tontti/Rn:o	Viranomaisten arkistointimerkintöjä varten		
	61-413-1-368-V1				
Rakennustoimenpide	UUDISRAKENNUS	Piirustuslaji	PÄÄPIIRUSTUS	Juoks.n:o	2
Rakennuskohteen nimi ja osoite	KAIKULAN KYTKINASEMA MUNKKINIEMENTIE 69 30100 FORSSA	Piirustuksen sisältö	POHJA JULKISIVUT LEIKKAUS	Mittakaava	1:100 1:100 1:100
 Toivontie 6, 31600 JOKIOINEN rak.ins. Seppo Rukko, puh. 040 5001089	Suunn.	SR	Suunnitteluala	Työnumero	Piir.n:o
	Piir.	SR	ARK		2
	Tark./Hyväks.				
	Pvm	25.9.2025	Allekirjoitus	Tiedoston nimi	