
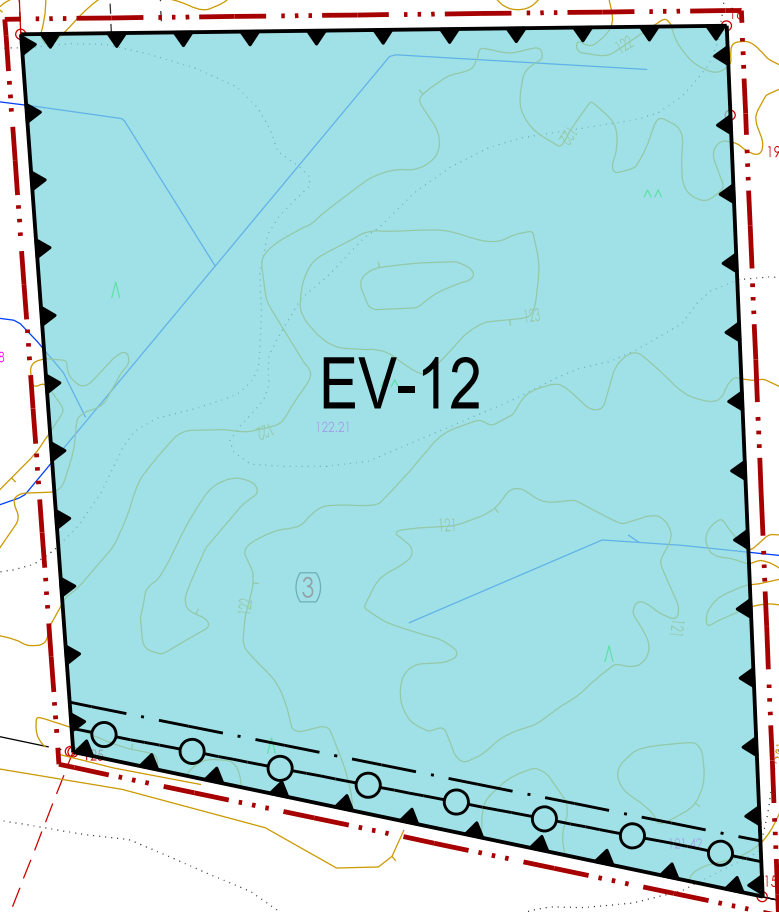


13
PIKKU-MUOLAA

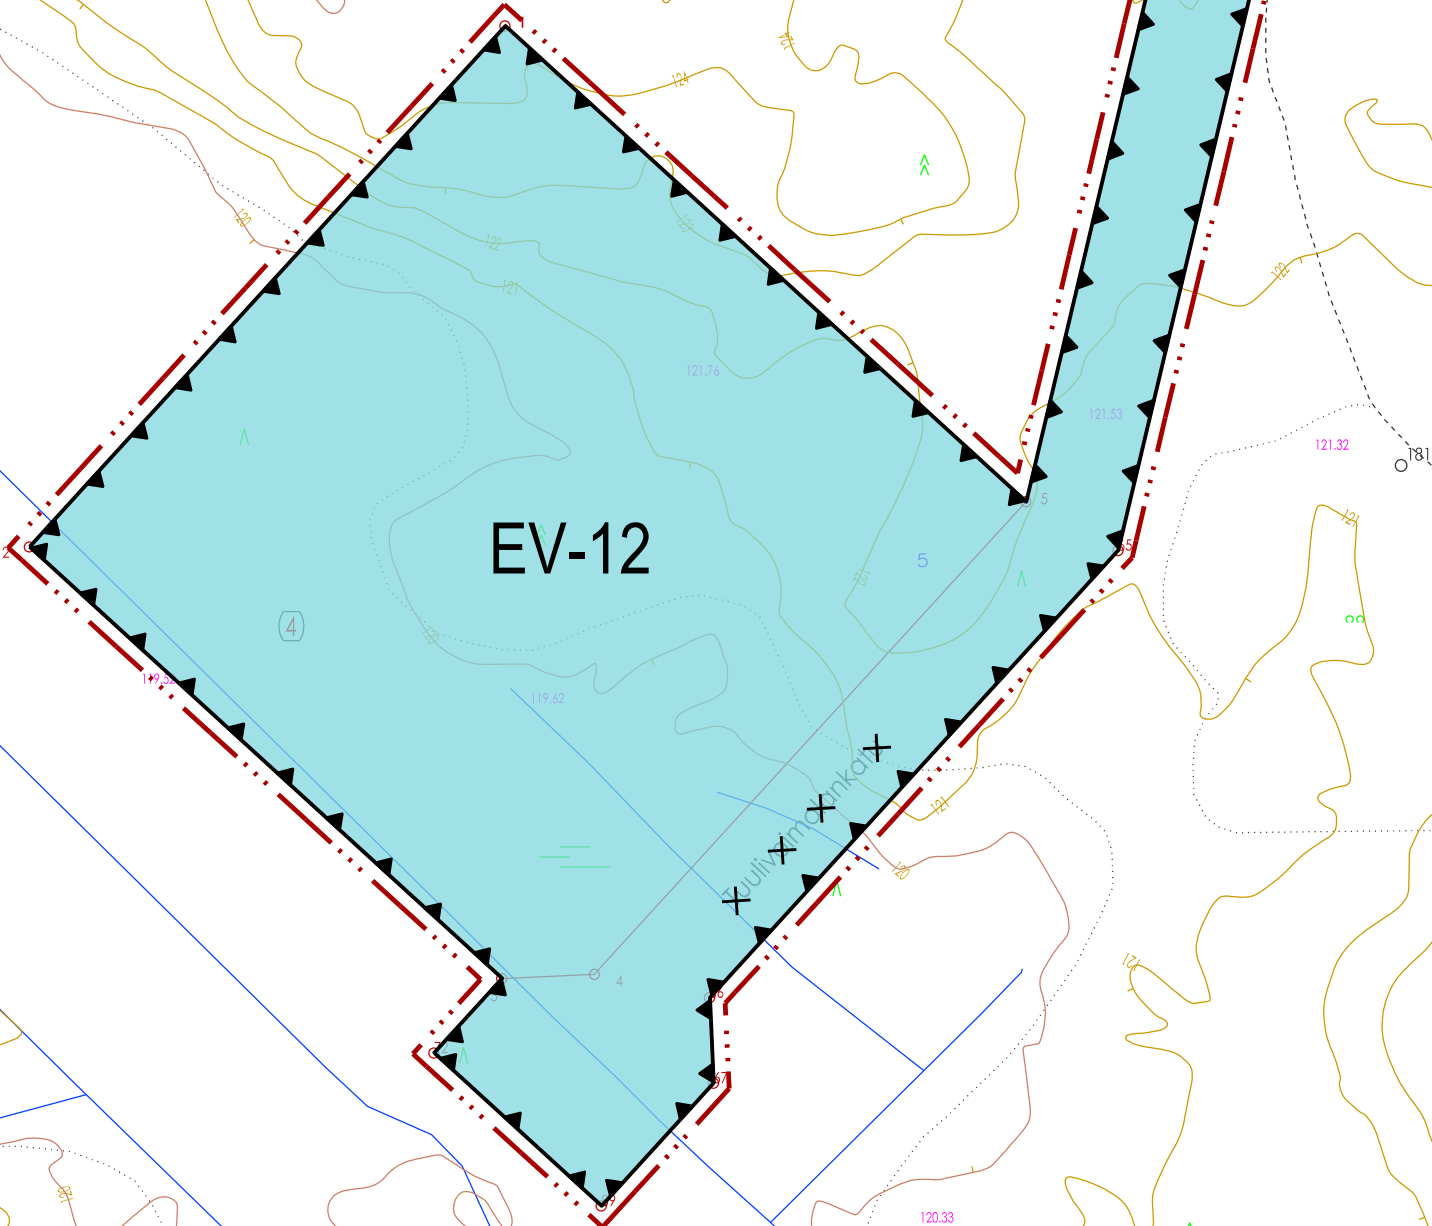

FORSSAN KAUPUNKI

PIKKU-MUOLAAAN KAUPUNGINOSA

KIIMASSUO I A

ASEMAKAAVAN MUUTOS KOSKEE PIKKU-MUOLAAAN KAUPUNGINOSAN KORTTELEITA 571 (osa) JA 582 (osa) SEKÄ KATUALUETTA.

ASEMAKAAVAN MUUTOKSELLA MUODOSTUU PIKKU-MUOLAAAN KAUPUNGINOSAN ERITYISALUEITA.

MITTAKAAVA 1 : 1500

ASEMAKAAVAMERKINNÄT JA -MÄÄRÄYKSET:



Suojaviheralue.


- Alue on hoidettava siten, että maastonmuodot ja kasvillisuus muodostavat suojavyöhykkeen ympäristöhaittoja aiheuttavien toimintojen ja muun maankäytön väliin.
- Maastonmuotoja ei saa muuttaa. Alueen luontainen puu- ja pensaskasvillisuus pidetään elinvoimaisena. Avohakkuuta ei saa suorittaa.
- Alueelle on tehtävä metsänhoitosuunnitelma. Alueen metsänhoito perustuu monilajiseen eri-ikäiseen puustoon.
- Alueen luontaiset kosteusolosuhteet ja kosteikkokasvit on säilytettävä tai palautettava.



3 metriä kaava-alueen rajan ulkopuolella oleva viiva.



Korttelin, korttelinosan ja alueen raja.

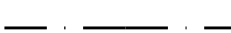

Osa-alueen raja.


13
PIKKU

Kaupunginosan numero.

Kaupunginosan nimi.



Poistuva katu.

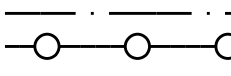

Johtoa varten varattu alueen osa.

 FORSSAN KAUPUNKI Maankäytön suunnittelu		
KIIMASSUO I A	ASEMAKAAVAMUUTOS	1 : 1500
Forssassa 27.10.2025		
Kaavoitusarkkitehti		Sara Riekki
Kaavoitusinsinööri		Anne Seppälä
Asemakaavan pohjakartta täyttää alueidenkäyttölain (132/1999) 54 a §:n mukaiset vaatimukset.		
Kaupungingeodeetti		Aki Härmä
Tämän kaavan Forssan kaupunginhallitus on kuun x päivänä 2025 pöytäkirjan x ? :n kohdalla hyväksynyt.		
Forssan kaupungin keskushallinnossa		
Hallintojohtaja		Hanna Saarni
Mxx	KIIMASSUO I A	27.10.2025
	Kh xx.x.2025 ? xx	Voim. xx.x.2025