




13
PIKKU-MUOLAA

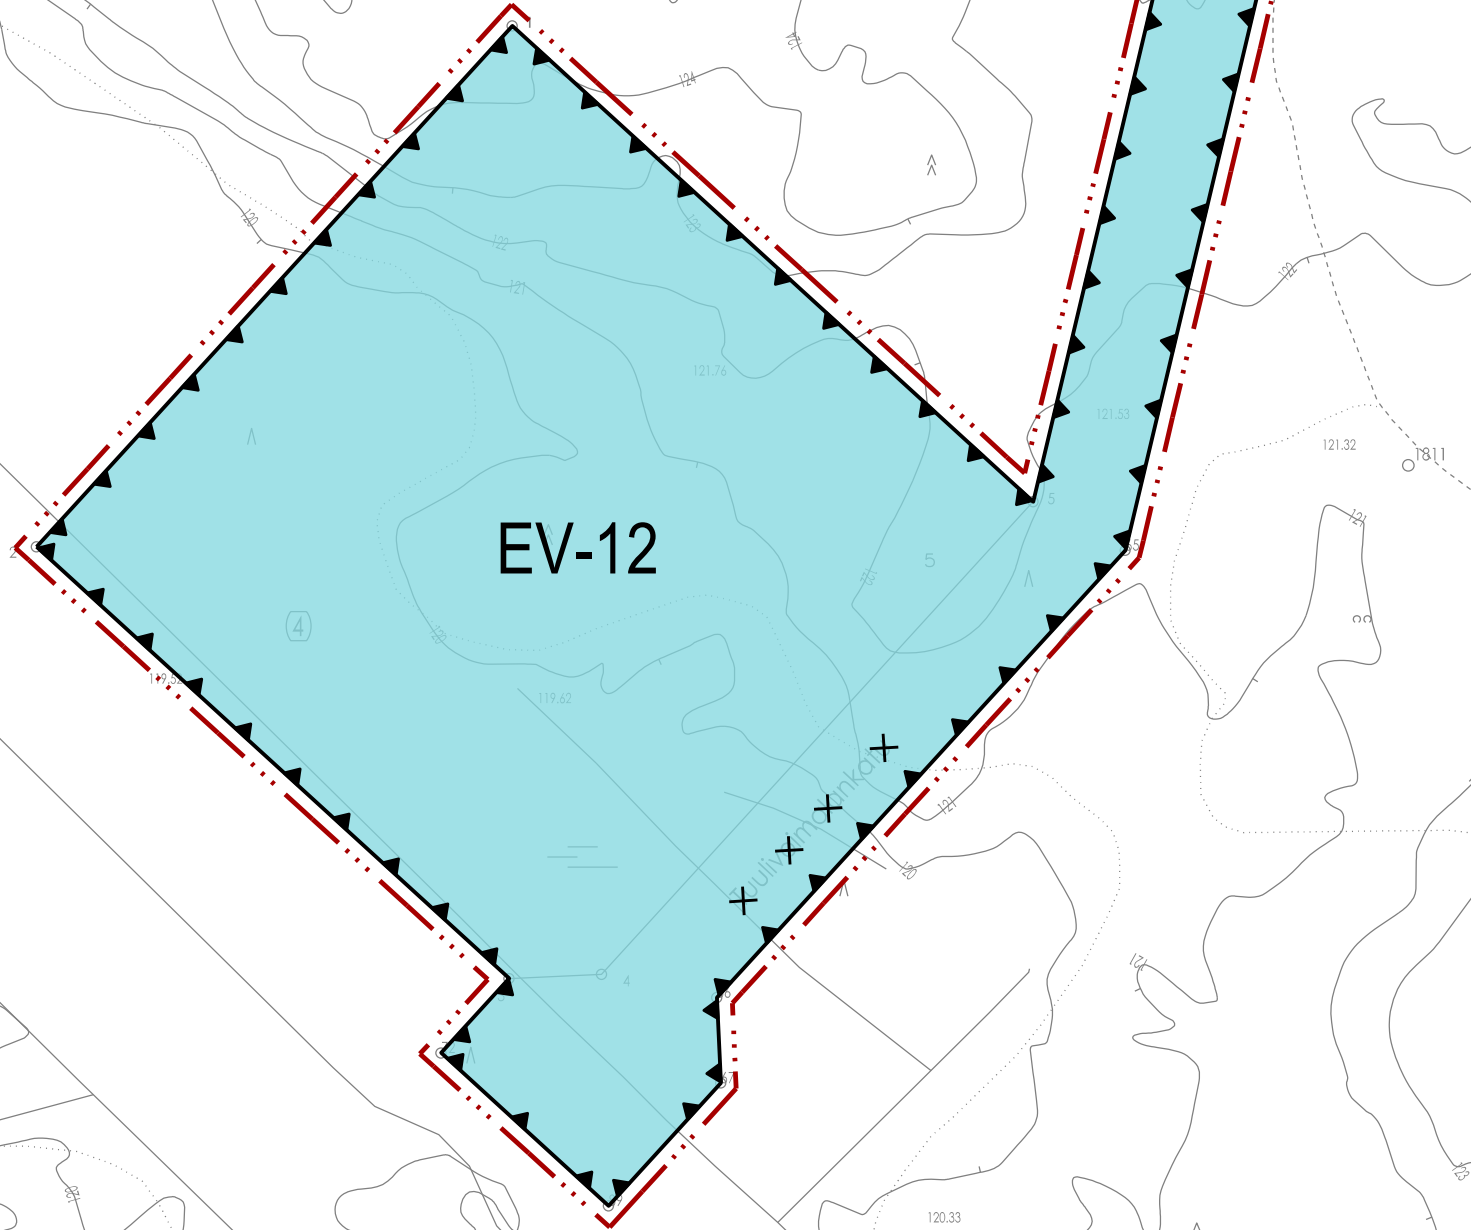

EV-12

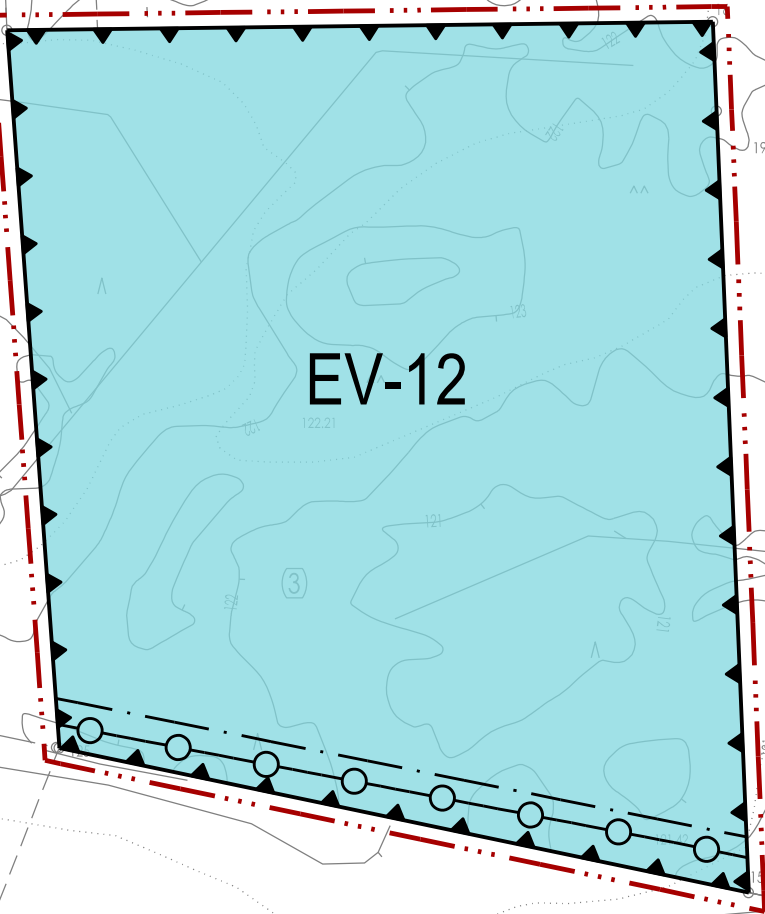

EV-12

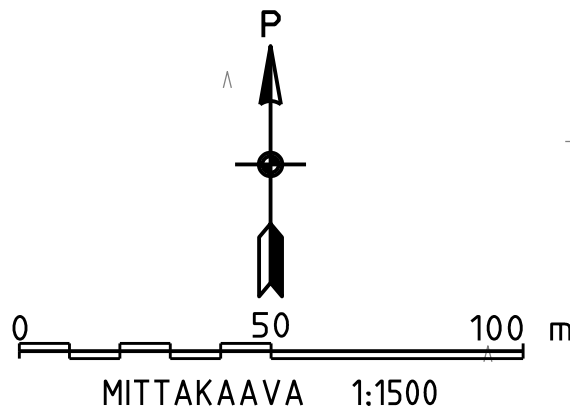

FORSSAN KAUPUNKI
PIKKU-MUOLAN KAUPUNGINOSA
KIIMASSUO I A

ASEMAKAAVAN MUUTOS KOSKEE PIKKU-MUOLAN
KAUPUNGINOSAN KORTTELEITA 571 (osa) JA 582 (osa) SEKÄ
KATUALUETTA.

ASEMAKAAVAN MUUTOKSELLA MUODOSTUU PIKKU-MUOLAN
KAUPUNGINOSAN ERITYISALUEITA.

MITTAKAAVA 1 : 1500

ASEMAKAAVAMERKINNÄT JA -MÄÄRÄYKSET:



- Suojaviheralue.
- Alue on hoidettava siten, että maastonmuodot ja kasvillisuus muodostavat suojavyöhykkeen ympäristöhaittoja aiheuttavien toimintojen ja muun maankäytön väliin.
 - Maastonmuotoja ei saa muuttaa. Alueen luontainen puu- ja pensaskasvillisuus pidetään elinvoimaisena. Avohakkuita ei saa suorittaa.
 - Alueelle on tehtävä metsänhoitosuunnitelma. Alueen metsänhoito perustuu monilajiseen eri-ikäiseen puustoon.
 - Alueen luontaiset kosteusolosuhteet ja kosteikkokasvit on säilytettävä tai palautettava.

- 3 metriä kaava-alueen rajan ulkopuolella oleva viiva.
- Korttelin, korttelinosan ja alueen raja.
- Osa-alueen raja.

13 Kaupunginosan numero.

PIKKU Kaupunginosan nimi.

Poistuva katu.

Johtoa varten varattu alueen osa.

FORSSAN KAUPUNKI Maankäytön suunnittelu		
KIIMASSUO I A ASEMAKAAVAMUUTOS 1 : 1500		
Forssassa 1.12.2025		
Kaavoitusarkkitehti		Sara Riekki
Kaavoitusinsinööri		Anne Seppälä
Asemakaavan pohjakartta täyttää alueidenkäyttölain (132/1999) 54 a §:n mukaiset vaatimukset.		
Kaupungeingeodeetti		Aki Härmä
Tämän kaavan Forssan kaupunginhallitus on kuun x päivänä 2025 pöytäkirjan x ? :n kohdalla hyväksynyt.		
Forssan kaupungin keskushallinnossa		
Hallintojohtaja		Hanna Saarni
Mxx	KIIMASSUO I A	1.12.2025
	Kh xx.x.2025 ? xx	Voim. xx.x.2025