


Similänpolku

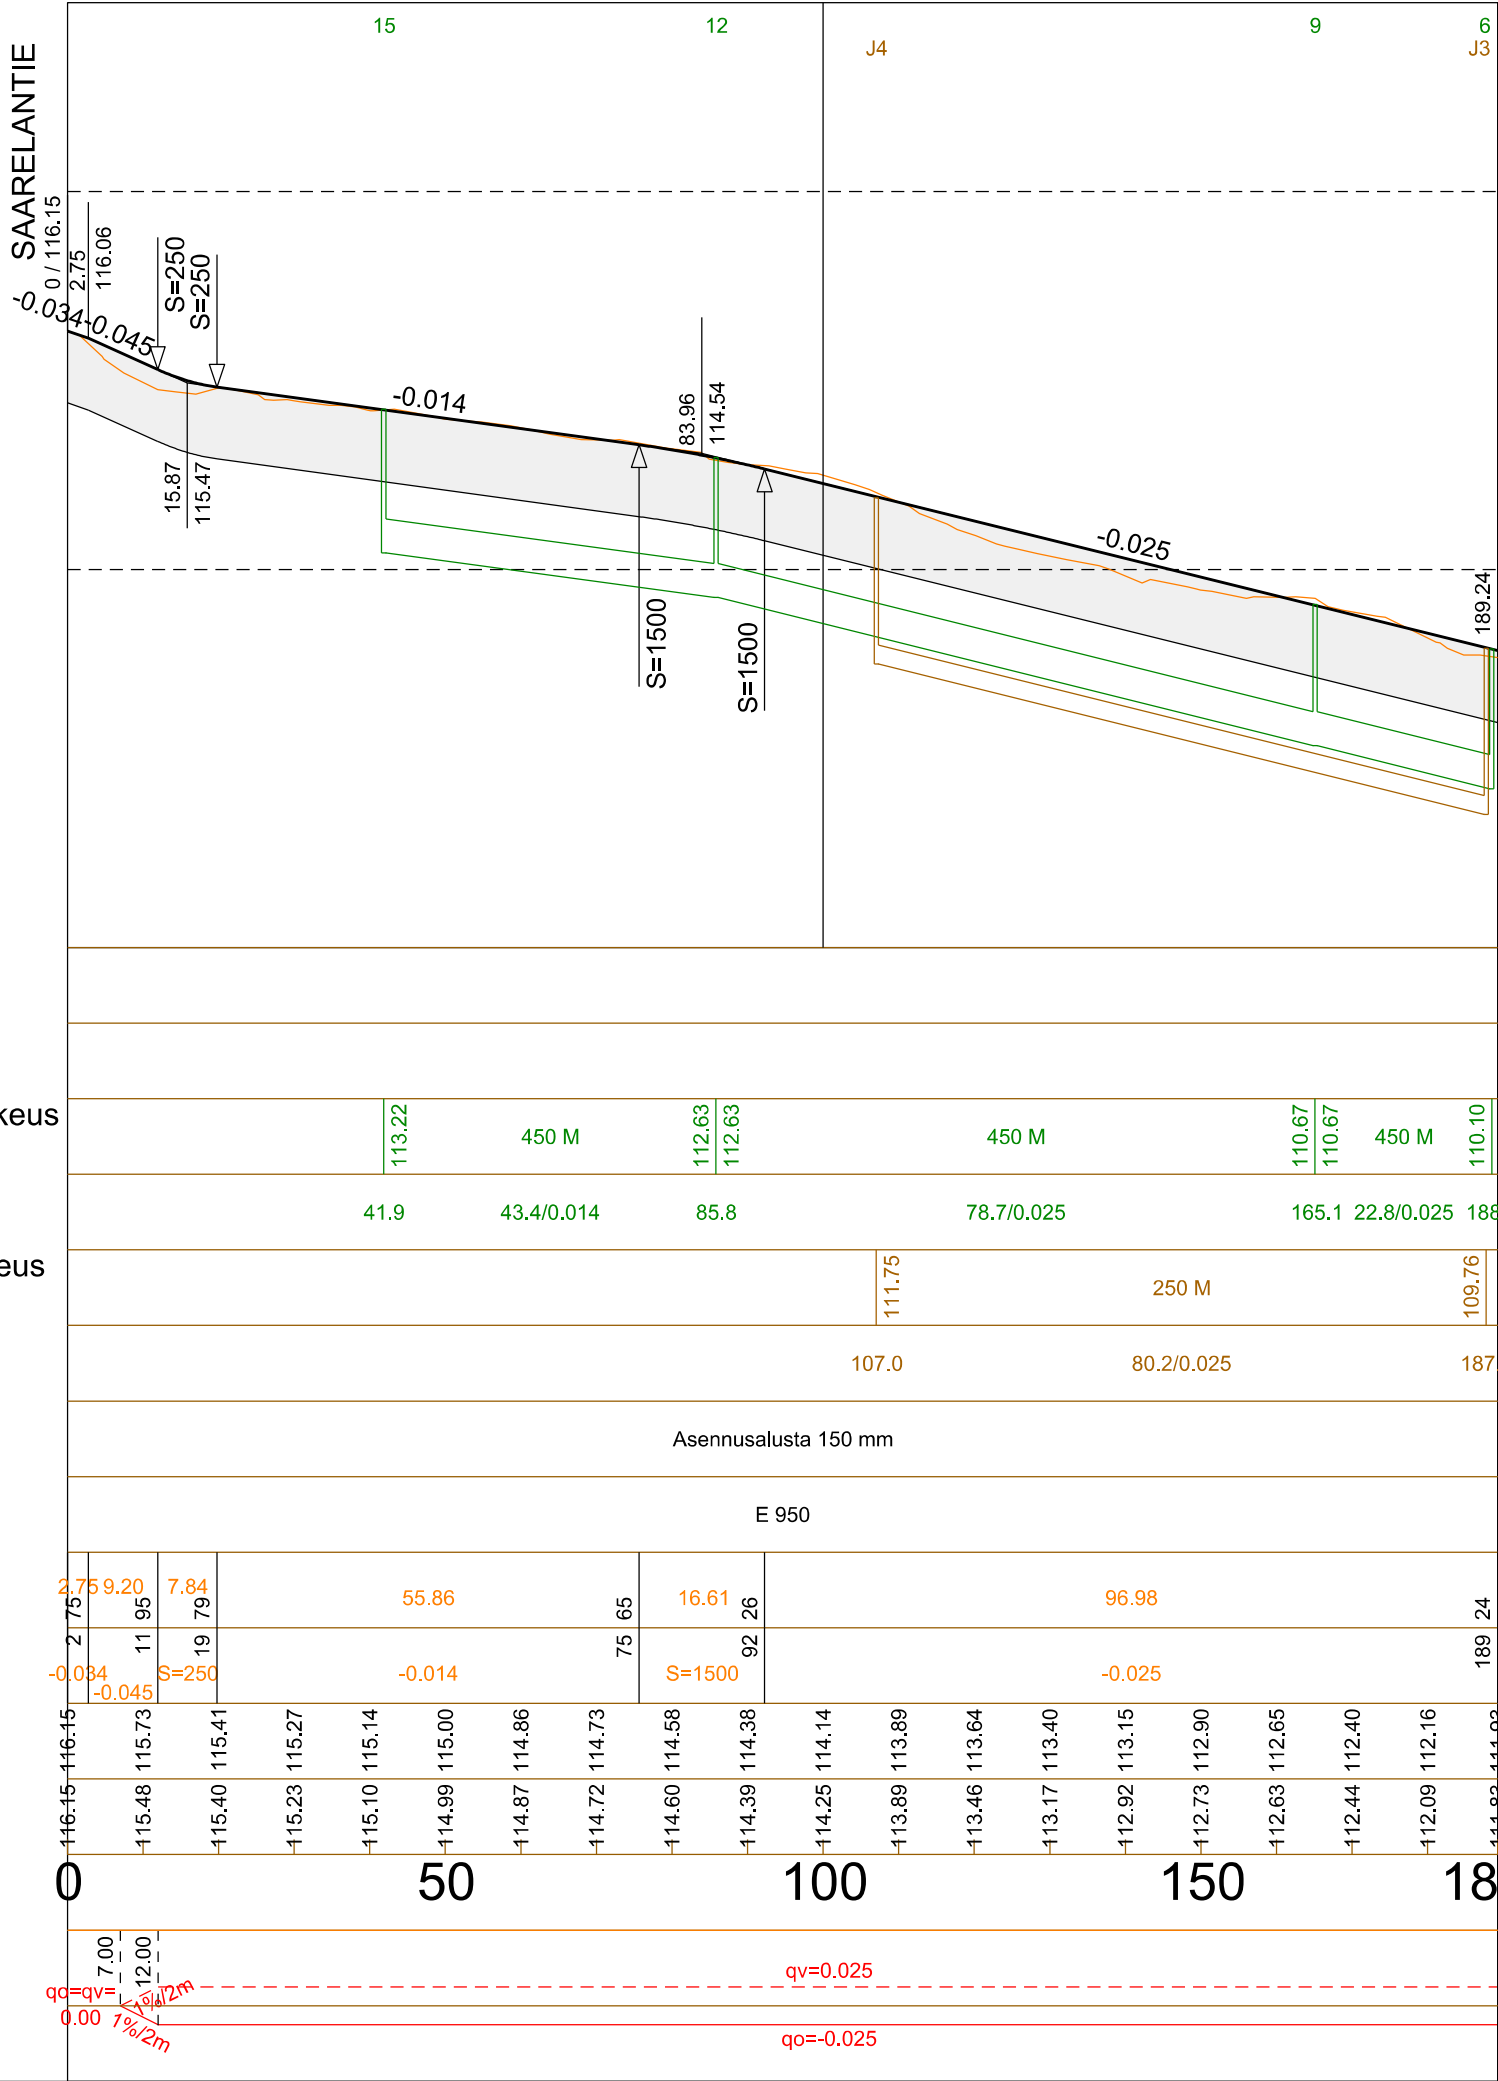


+118

+113

+108

- Vesijohto, laen korkeus
- Putken mitat ja laatu
- Paalu
- Sadevesiviemäri, sisäpohjan korkeus
- Putken mitat ja laatu
- Paalu, kaivoväli ja kaltevuus
- Jätevesiviemäri, sisäpohjan korkeus
- Putken mitat ja laatu
- Paalu, kaivoväli ja kaltevuus
- Putkien perustamistapa
- Päällysrakenne
- Matka
- Kaltevuus / pyöristyssäde
- Tasausviivan korkeus
- Maanpinnan korkeus
- Paalutus
- Kaarevuus
- Sivukaltevuus

TYYPPIPOIKKILEIKKAUS
- pl 180

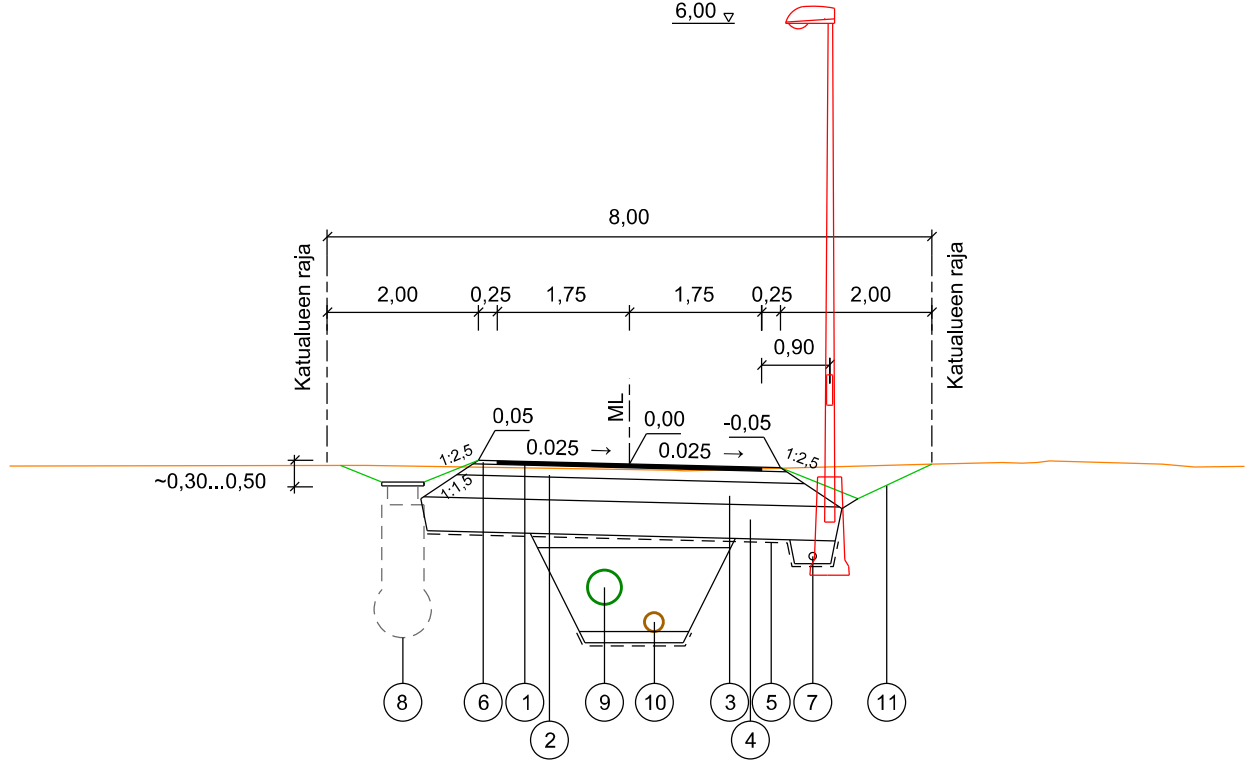

Katuluokka 6, päällysrakenne 950 mm

NRO	KERROS	MATERIAALI/TYYPPI	PAKSUUS	HUOM.
1	PÄÄLLYSTE	AB 16/120 kg/m2	50 mm	
2	KANTAVA KERROS	KaM 0/32 mm	150 mm	
3	JAKAVA KERROS	KaM 0/63 mm	300 mm	
4	SUODATINKERROS	Hk	450 mm	
5	SUODATINKANGAS	N3		työsel. mukaan

PÄÄLLYSRAKENNE YHTEENSÄ 950 mm

NRO	OSA	MATERIAALI/TYYPPI	HUOM.
6	PIENNARTÄYTTÖ	KaM 0/16 mm	
7	SALAOJA	Ø 110 mm SN8	
8	HULEVESIKAIVO	PEH-Muovi	Teleskooppi + siiviläkansi
9	HULEVESIVIEMÄRI	PP/k-SN8	
10	JÄTEVESIVIEMÄRI	PVC/k-SN8	
11	NURMETUS	Luokka A3	Kasvualusta 150 mm

Suunnitelman koordinaatti- ja korkeusjärjestelmä: ETRS-GK24 / N2000

K.osa / Kylä	Kortteli / Tila	Tontti / Reknro	Viranomaisen merkintöjä	
Rakennustoimenpide			Piirustuslaji	Juokseva nro
Rakennuskohteen nimi ja osoite			Piirustuksen sisältö	Mittakaava
Forssan kaupunki Similänpolku			Pituusleikkaus	1:1000/1:100
			Tyypipiikkileikkaus - Similänpolku	1:100
			Suunn.ala	Työnro
			TKA	2224458
Teerikorventie 74 35820 Mänttä			Piirustusnro	Tiedosto
Suunn. Juha Uotila			Muutos	
Päiväys 21.5.2022				