



1:500

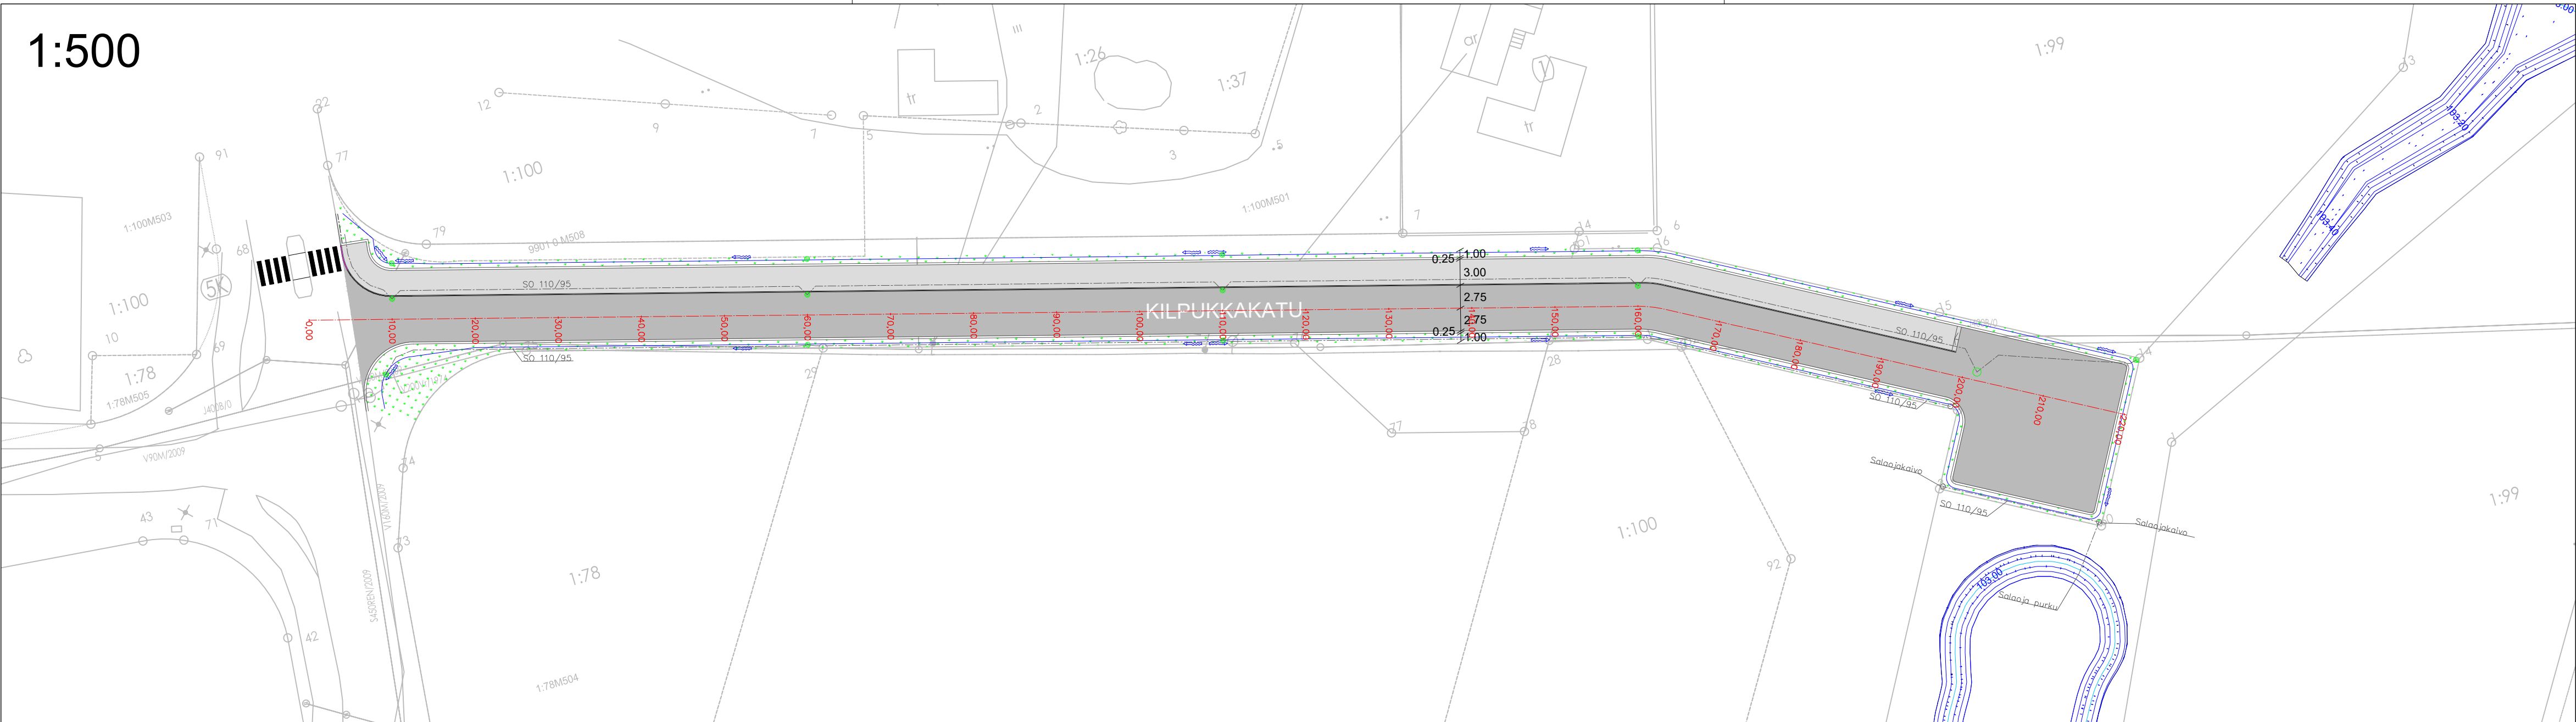


1:1000/1:100


Kilpukkakatu mittalinja

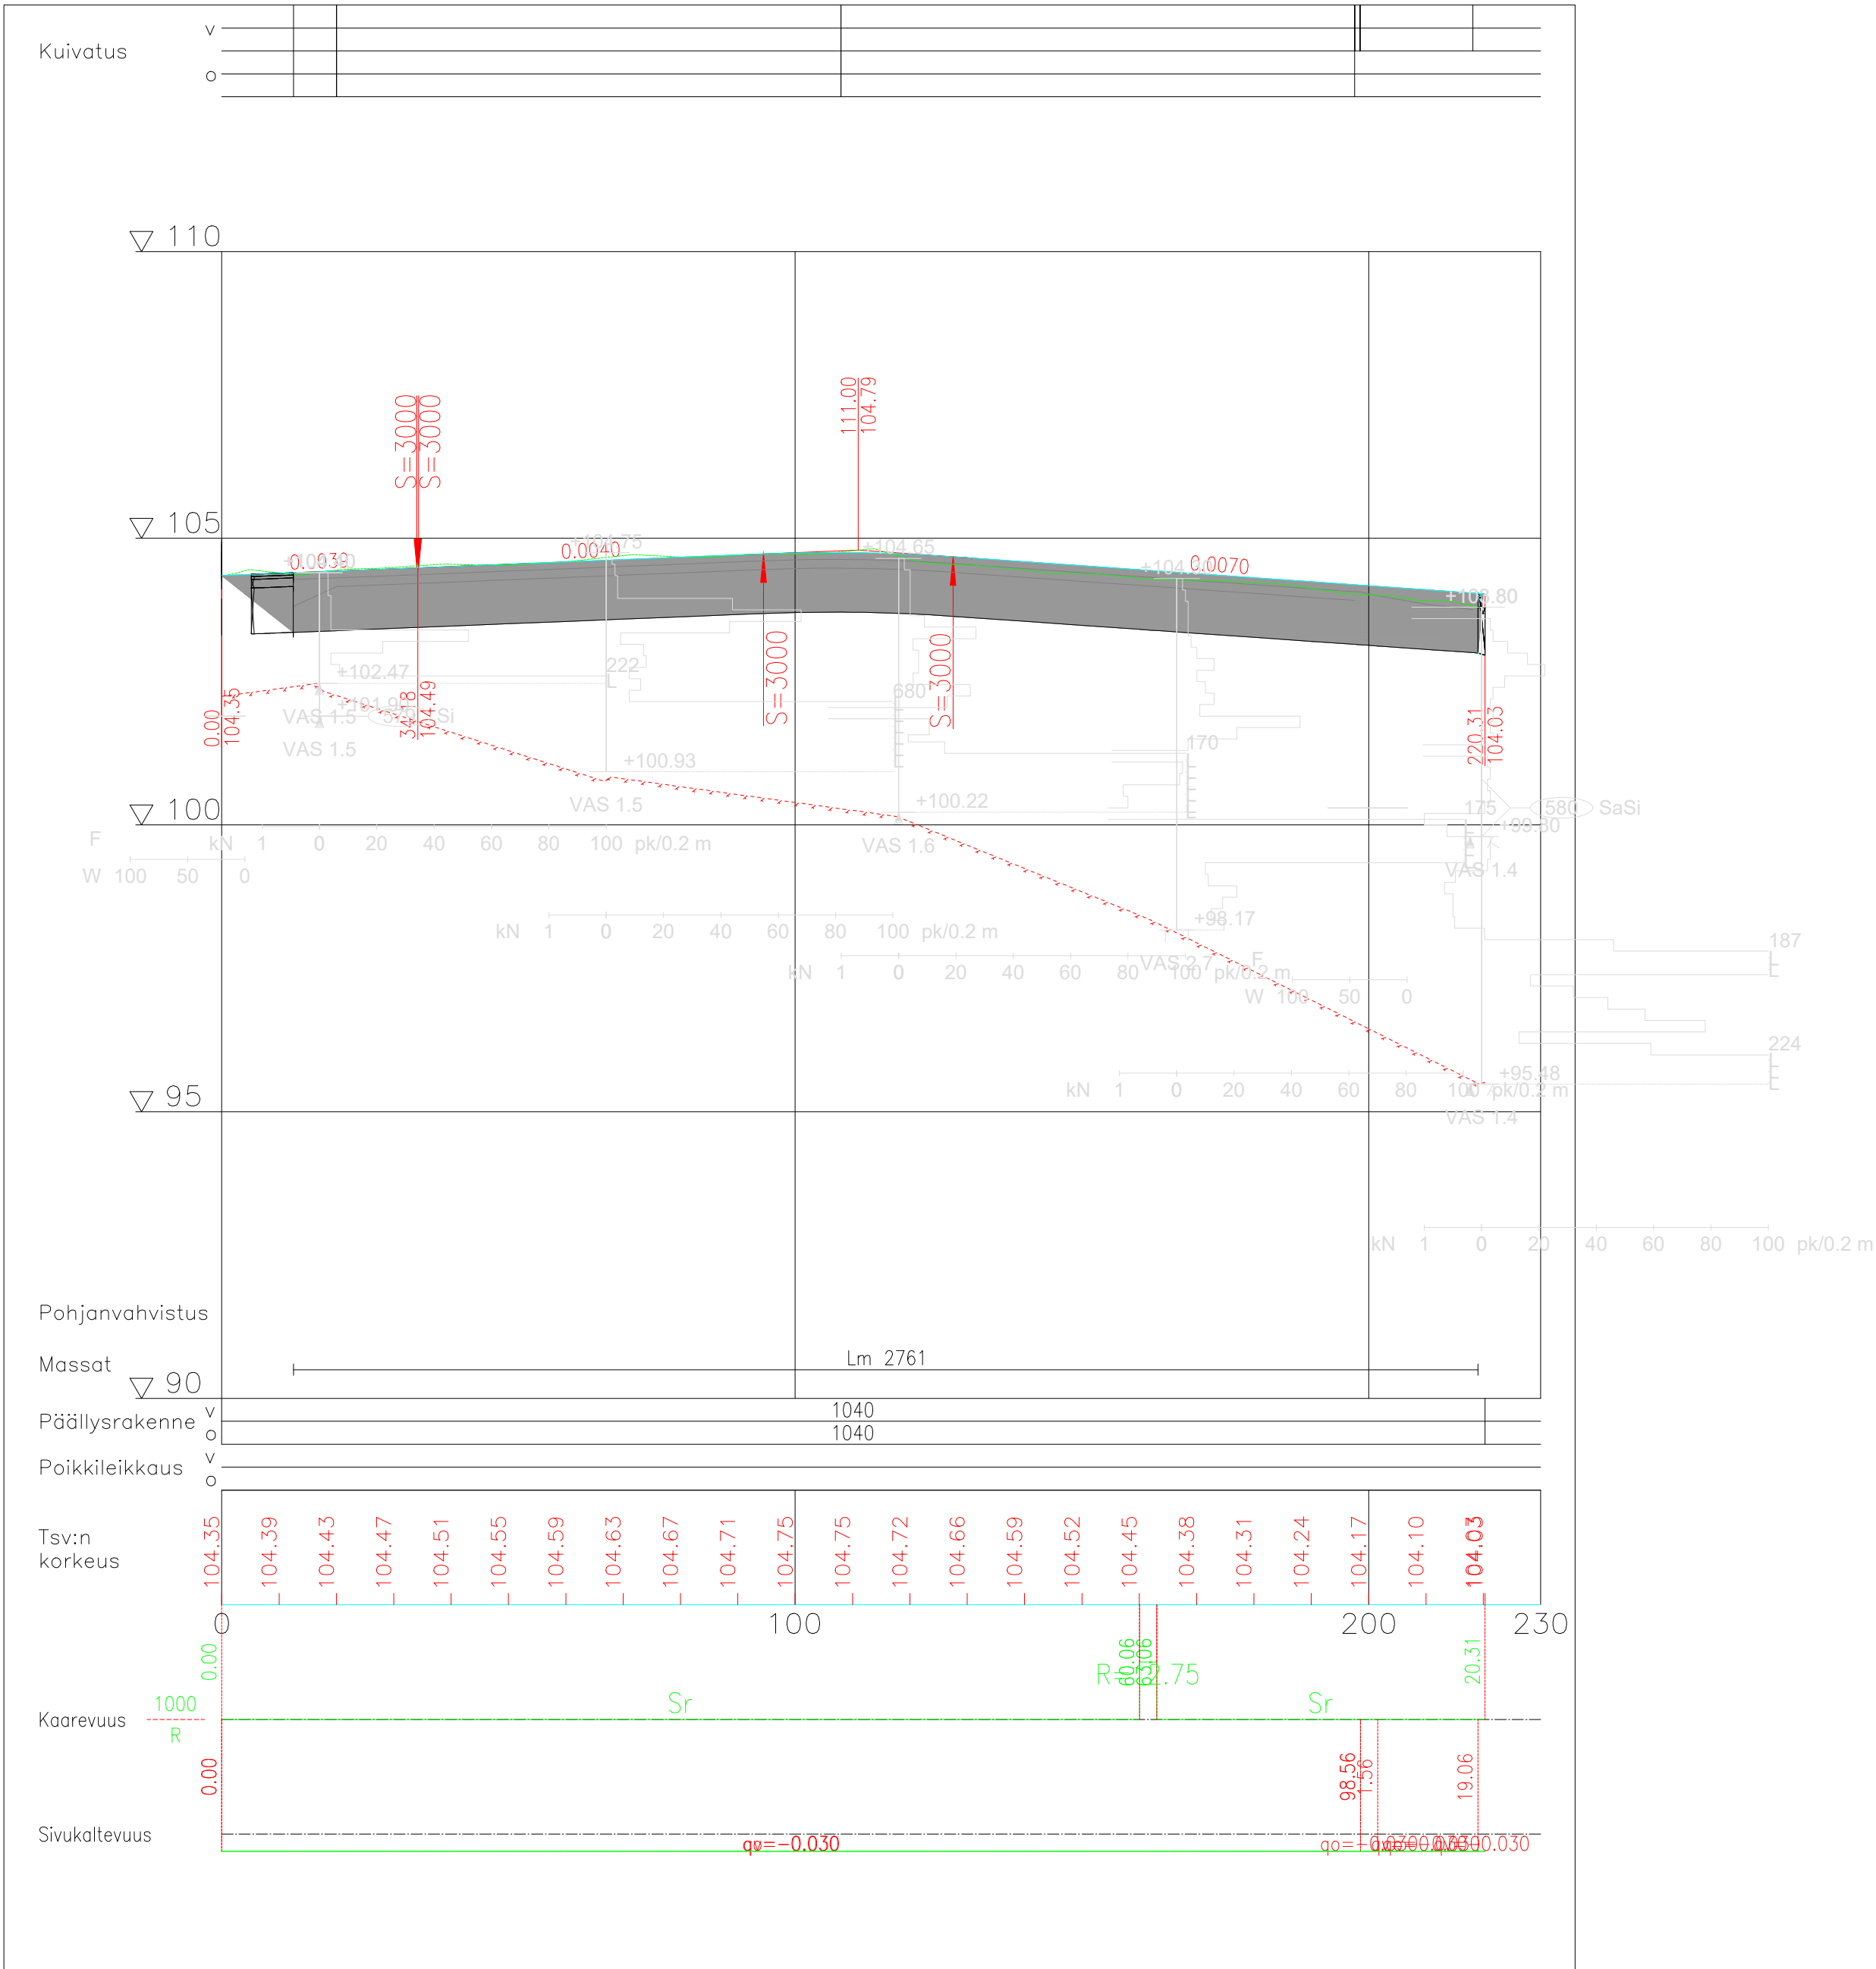


Merkintöjen selitykset

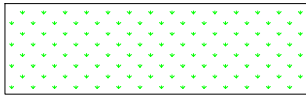

Nurmikko R3

 

Asfaltti ajorata

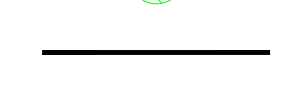

Asfaltti JKPP



Virtausnuoli



Suunniteltu hulevesikaivo



Liukuvalettava runatuki 130x160



Luiskattu reunatuki 0/40 mm



Salaoja tarkastuskaivo



Salaoja

TUNNUS	MUUTOS TAI TÄYDENNYS	PAIVÄYS	SUUNNIT./PIIRT.
FORSSAN KAUPUNKI INFRAPALVELUT			
NIMI JA TARKENNE AURINKORANNAN KAAVA-ALUE KILPUKKAKATU		AIHE JA LAJI RAKENNUSSUUNNITELMA ASEMAPIIRUSTUS PITUUSLEIKKAUS	
MAASTOT. FORSSA	SUUNN. J. LIUKKONEN	PIIRT. J. LIUKKONEN	TARKAST. P. TUOMINEN
PAIVÄYS 17.10.2024		GEOTEKN.TARKAST.	MITTAKAAVA 1:500, 1:1000/1:100
RAMBOLL JOUKKAHAISENKATU 6 20520 TURKU PUH 020 755 6940			PIIR.NRO 1510084810_R1.1