



1:500

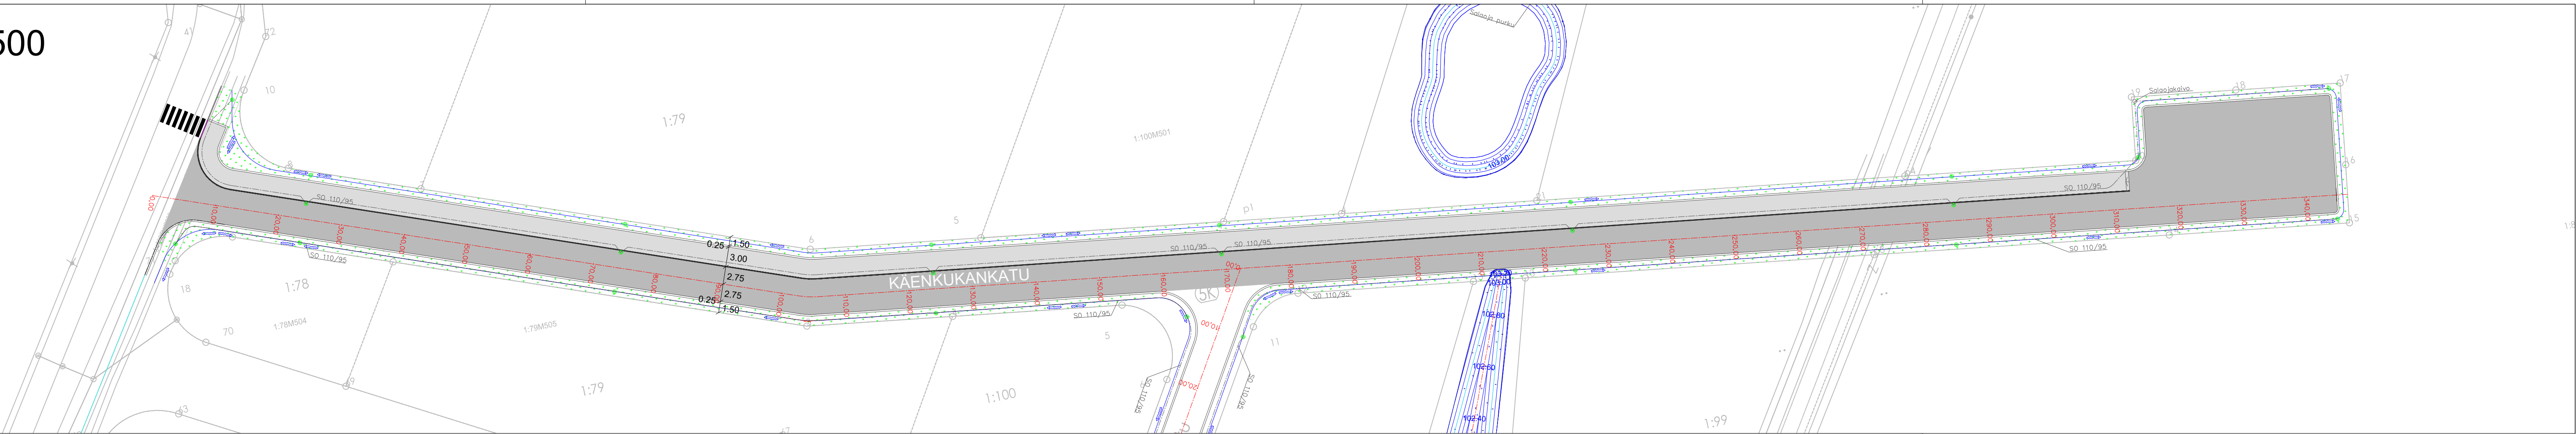

1:1000/1:100

Käenkukankatu mittalinja

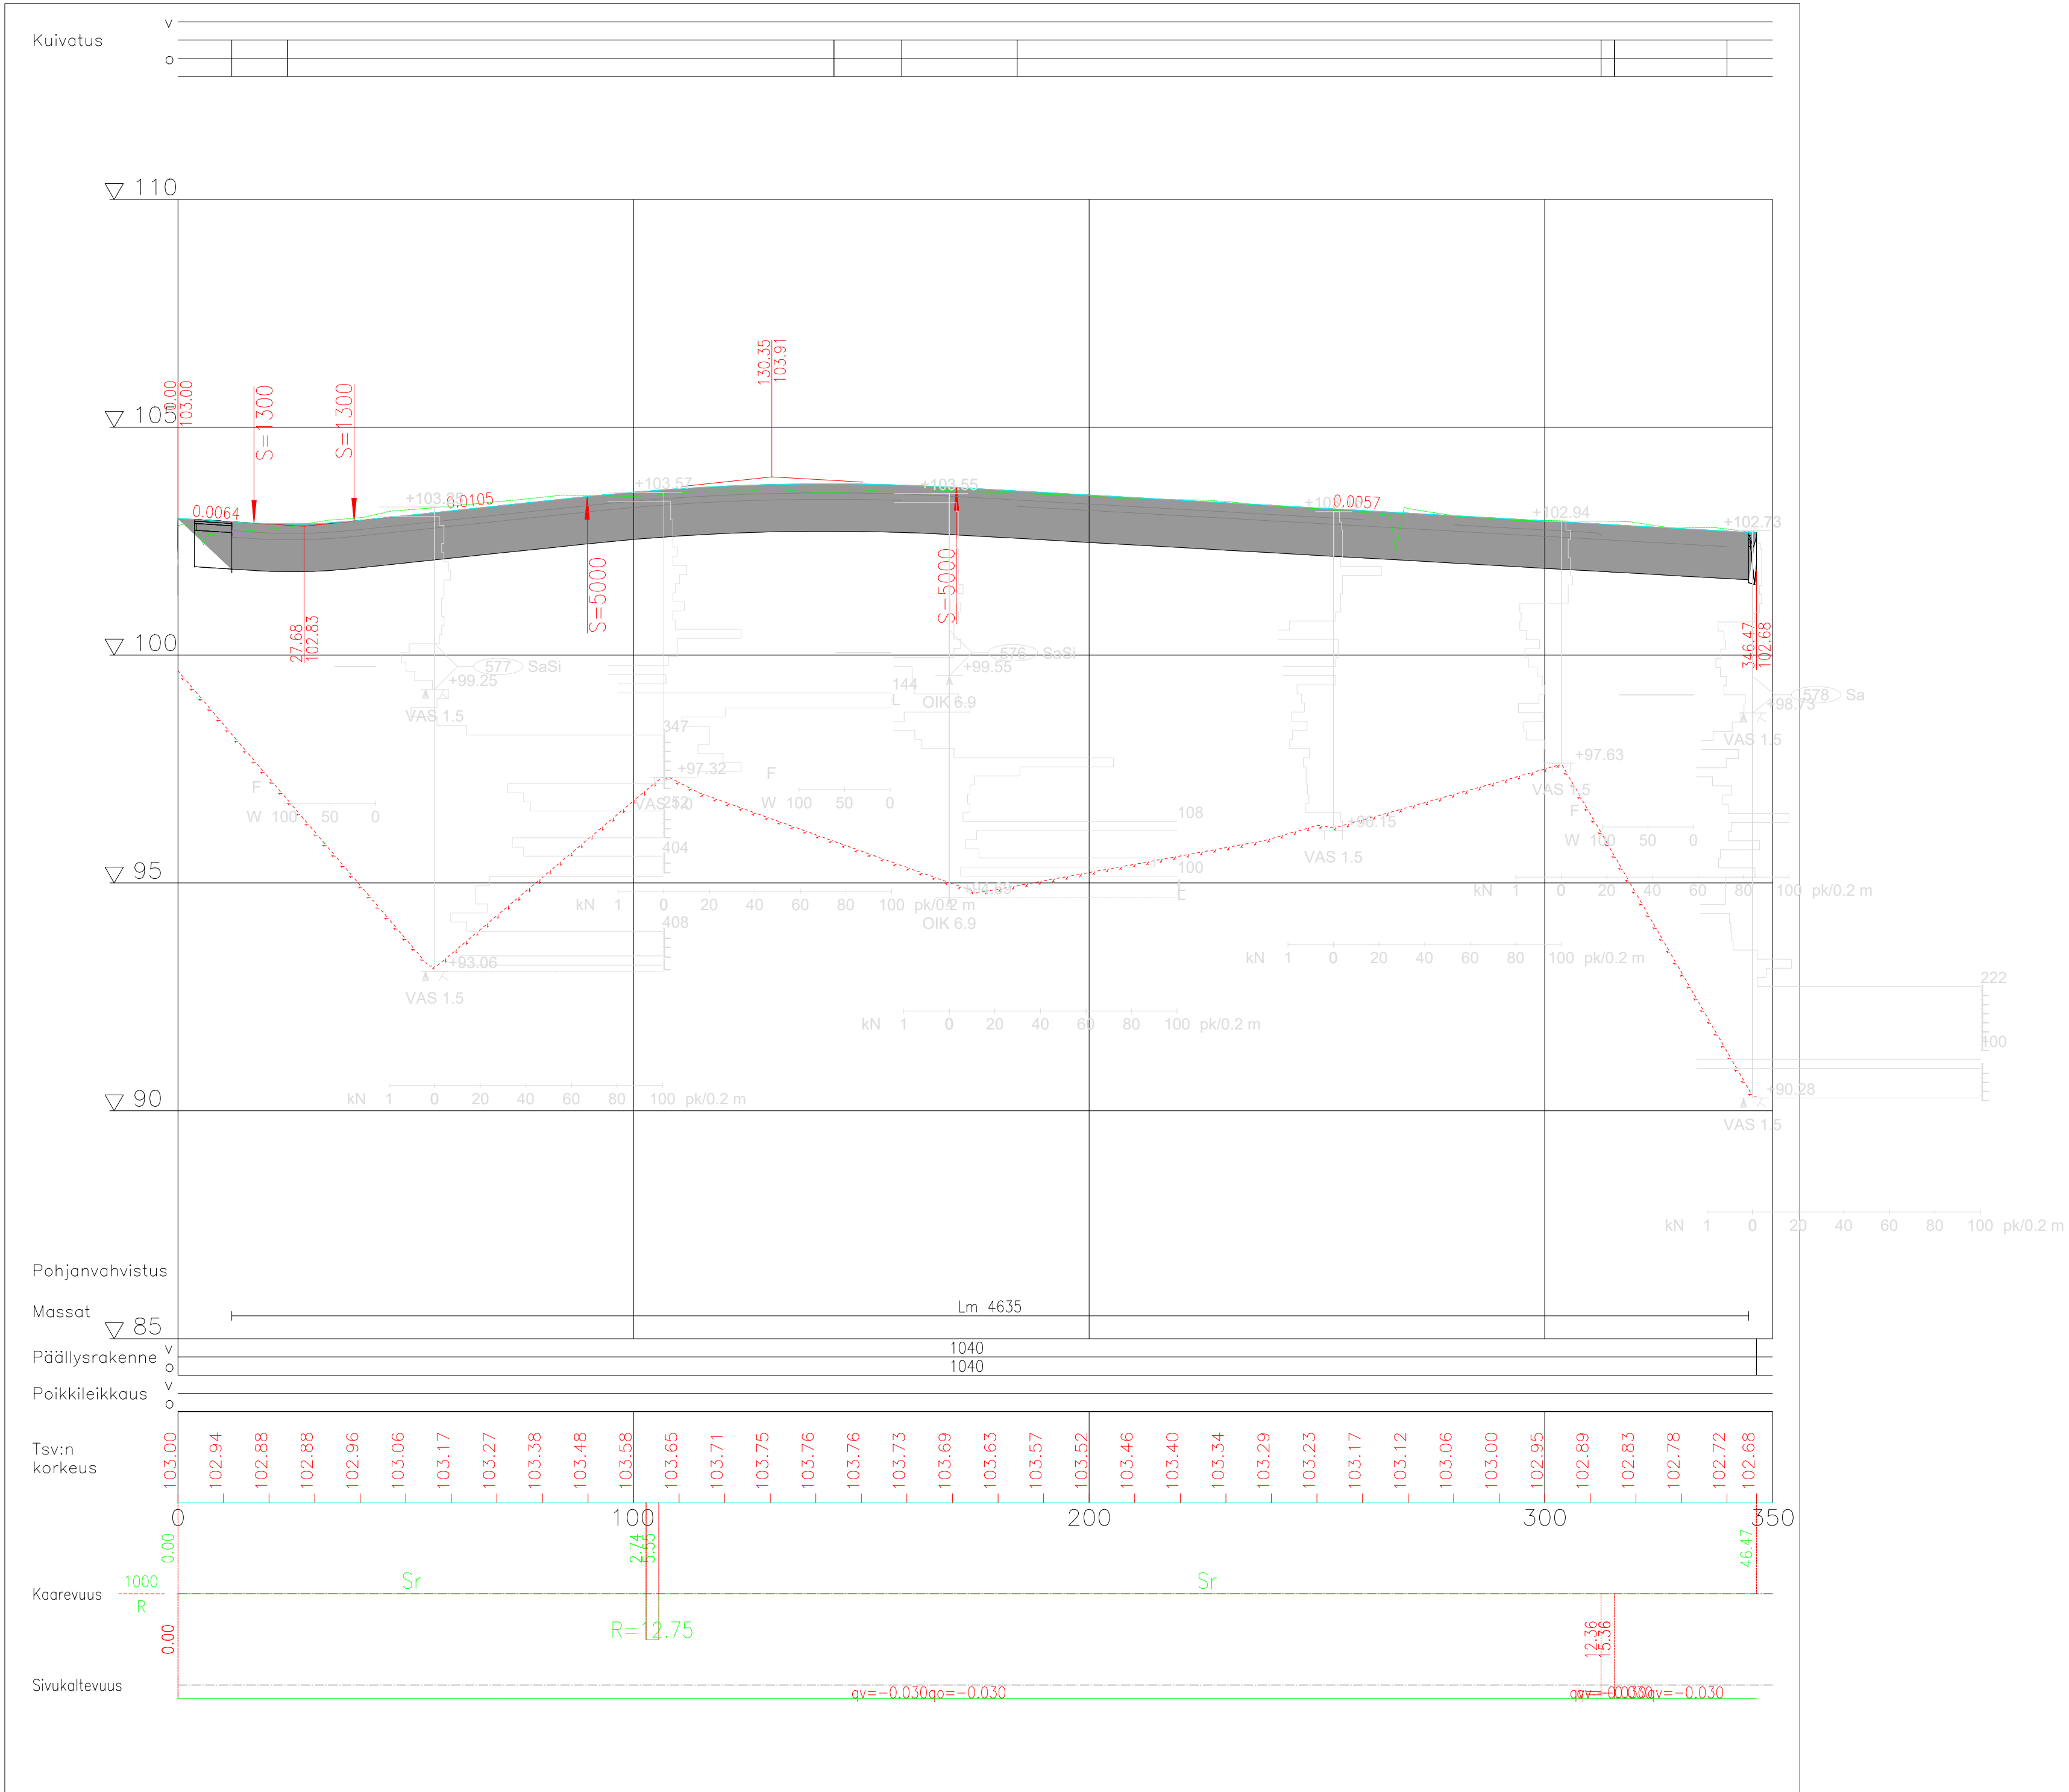

Merkintöjen selitykset

- Nurmikko R3
- Asfaltti ajorata
- Asfaltti JKPP
- Virtausnuoli
- Suunniteltu hulevesikaivo
- Liukuvalettava runatuki 130x160
- Luiskattu reunatuki 0/40 mm
- Salaoja tarkastuskaivo
- Salaoja

FORSSAN KAUPUNKI INFRAPALVELUT



TUNNUS		MUUTOS TAI TÄYDENNYS		PÄIVÄYS	SUUNNIT./PIIRT.
NIMI JA TARKENNE		AIHE JA LAJI		RAKENNUSSUUNNITELMA ASEMAPIIRUSTUS PITUUSLEIKKAUS	
AURINKORANNAN KAAVA-ALUE KÄENKUKANKATU		MAASTOT. FORSSA		SUUNN. J. LIUKKONEN	PIIRT. J. LIUKKONEN
PÄIVÄYS 17.10.2024		TARKAST. P. TUOMINEN		GEOTEKN.TARKAST.	
MITTAKAAVA 1:500, 1:1000/1:100		MUUTOKSEN TUNNUS		PIIR.NRO 1510084810_R1.2	
RAMBOLL		JOUKKAISENKATU 6 20520 TURKU PUH 020 755 6940			