
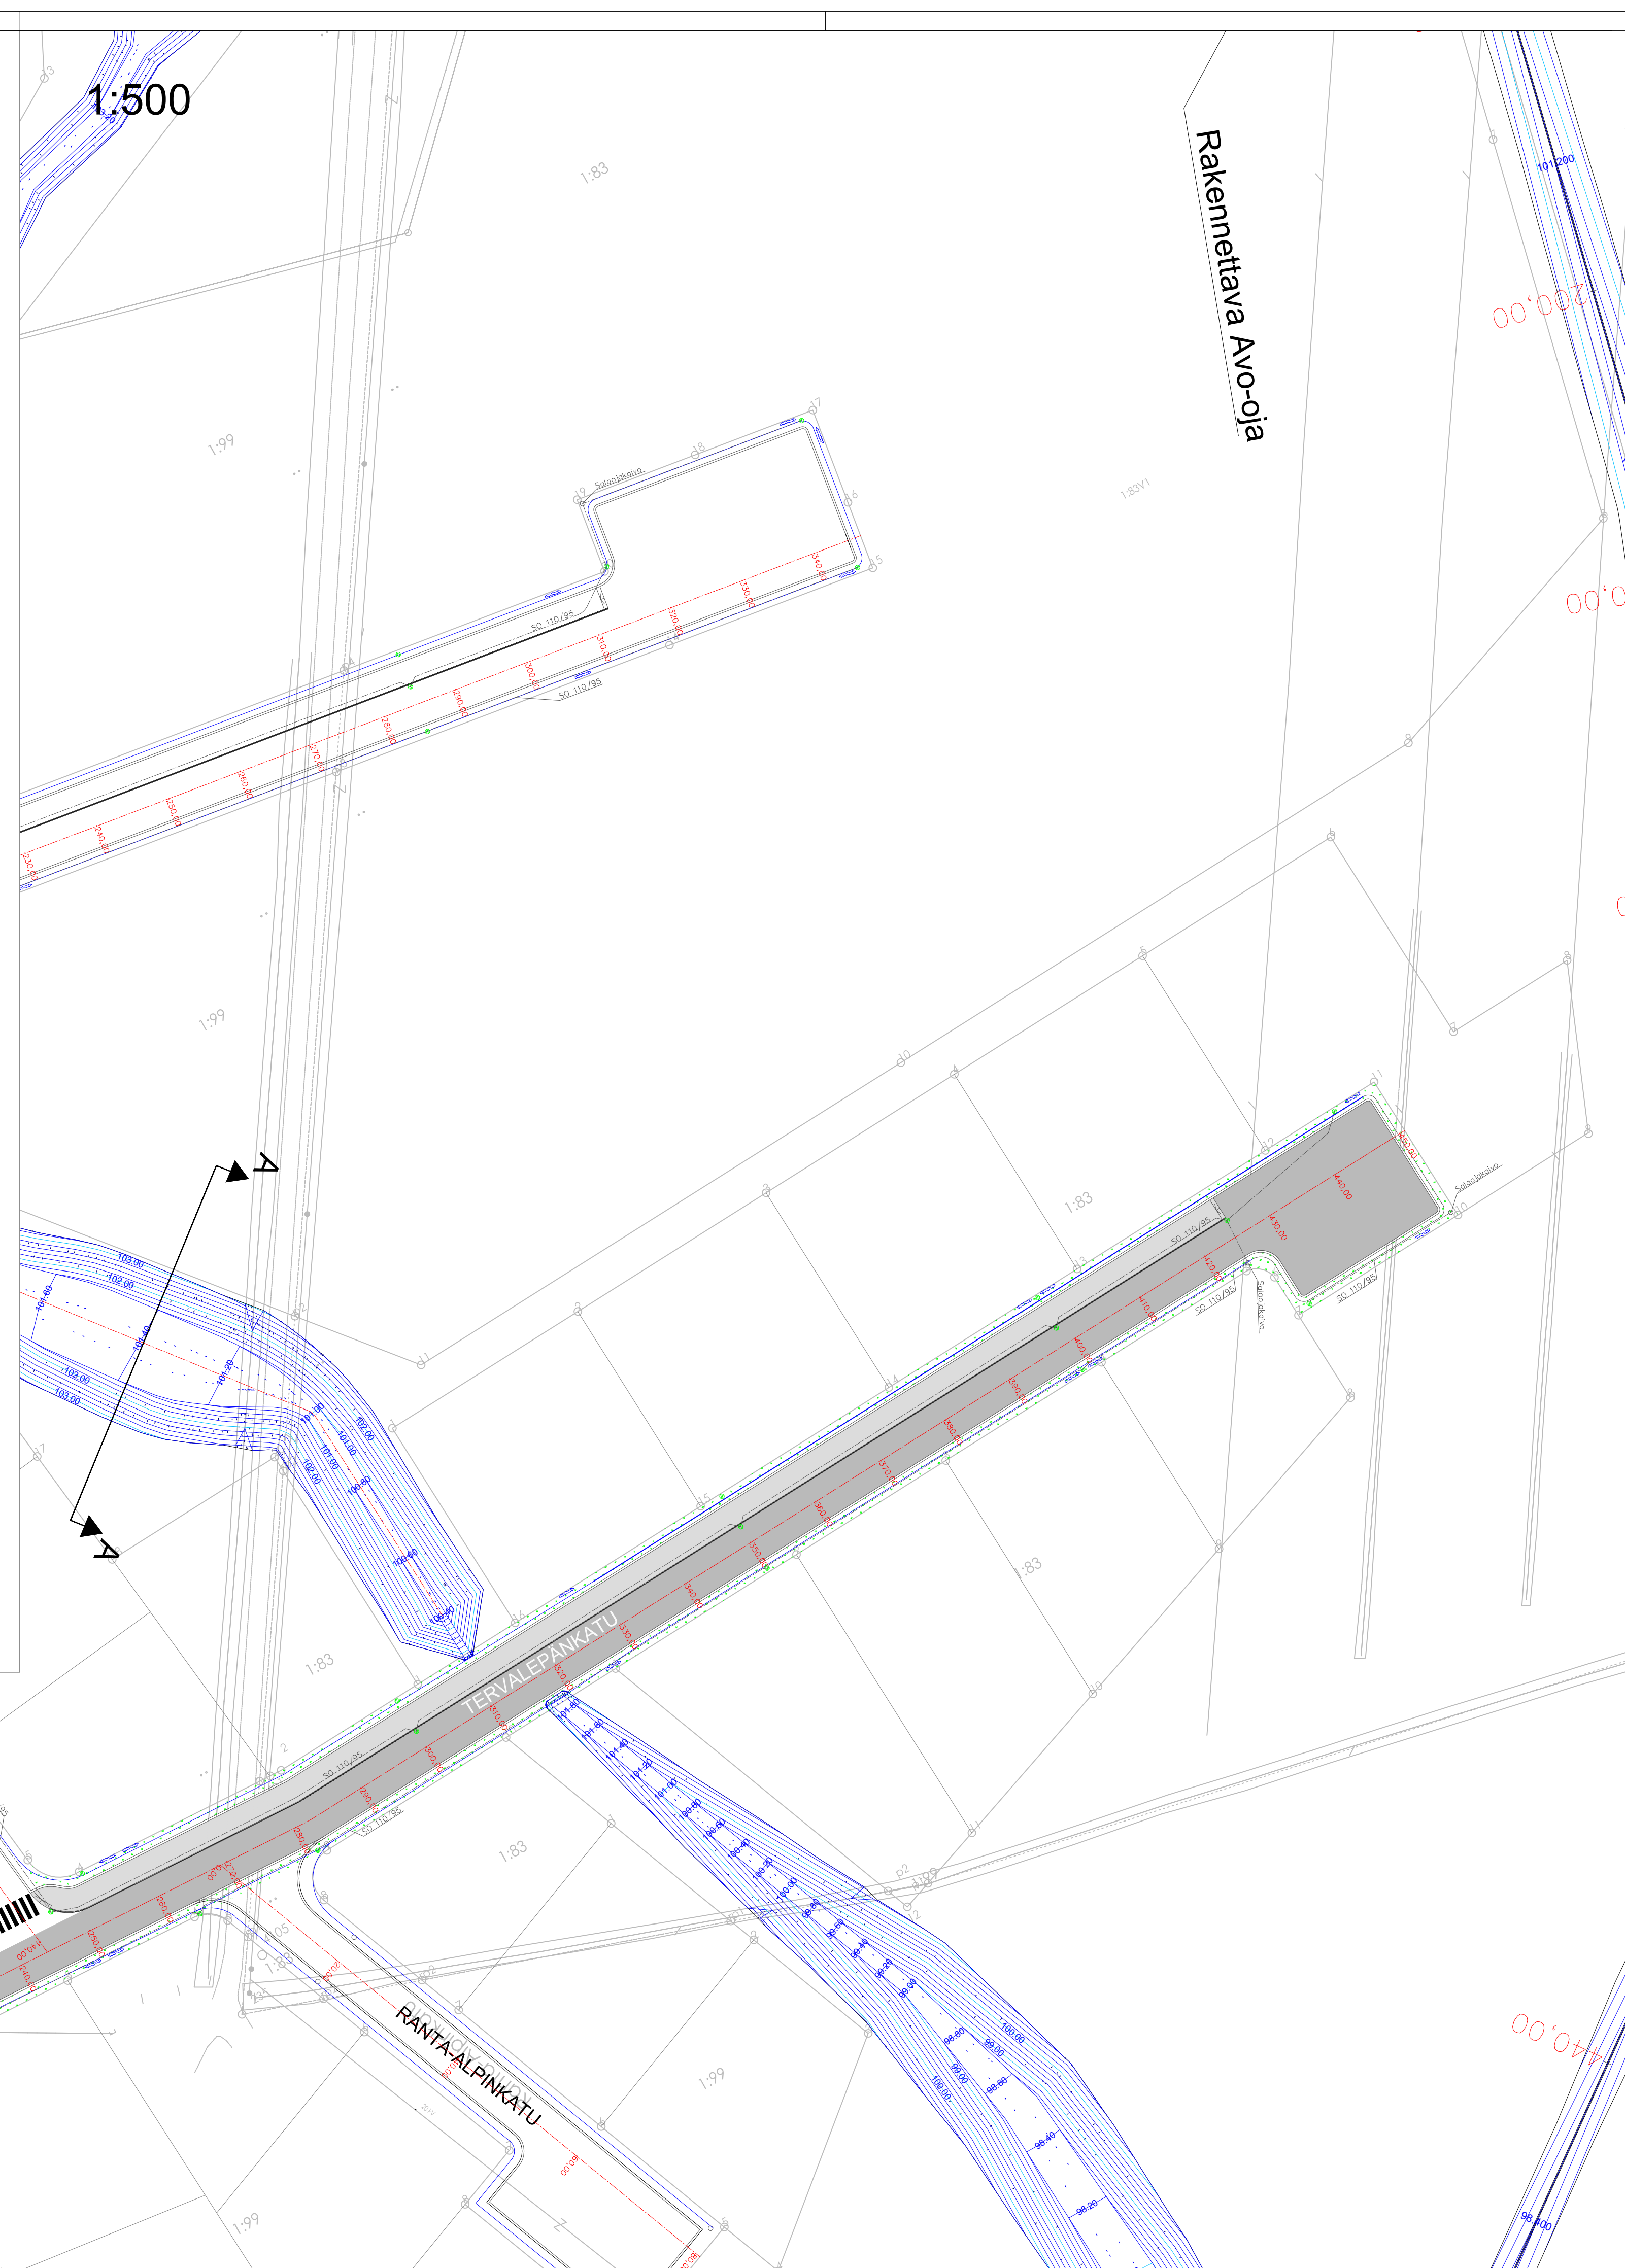


Tervalepänkatu mittalinja

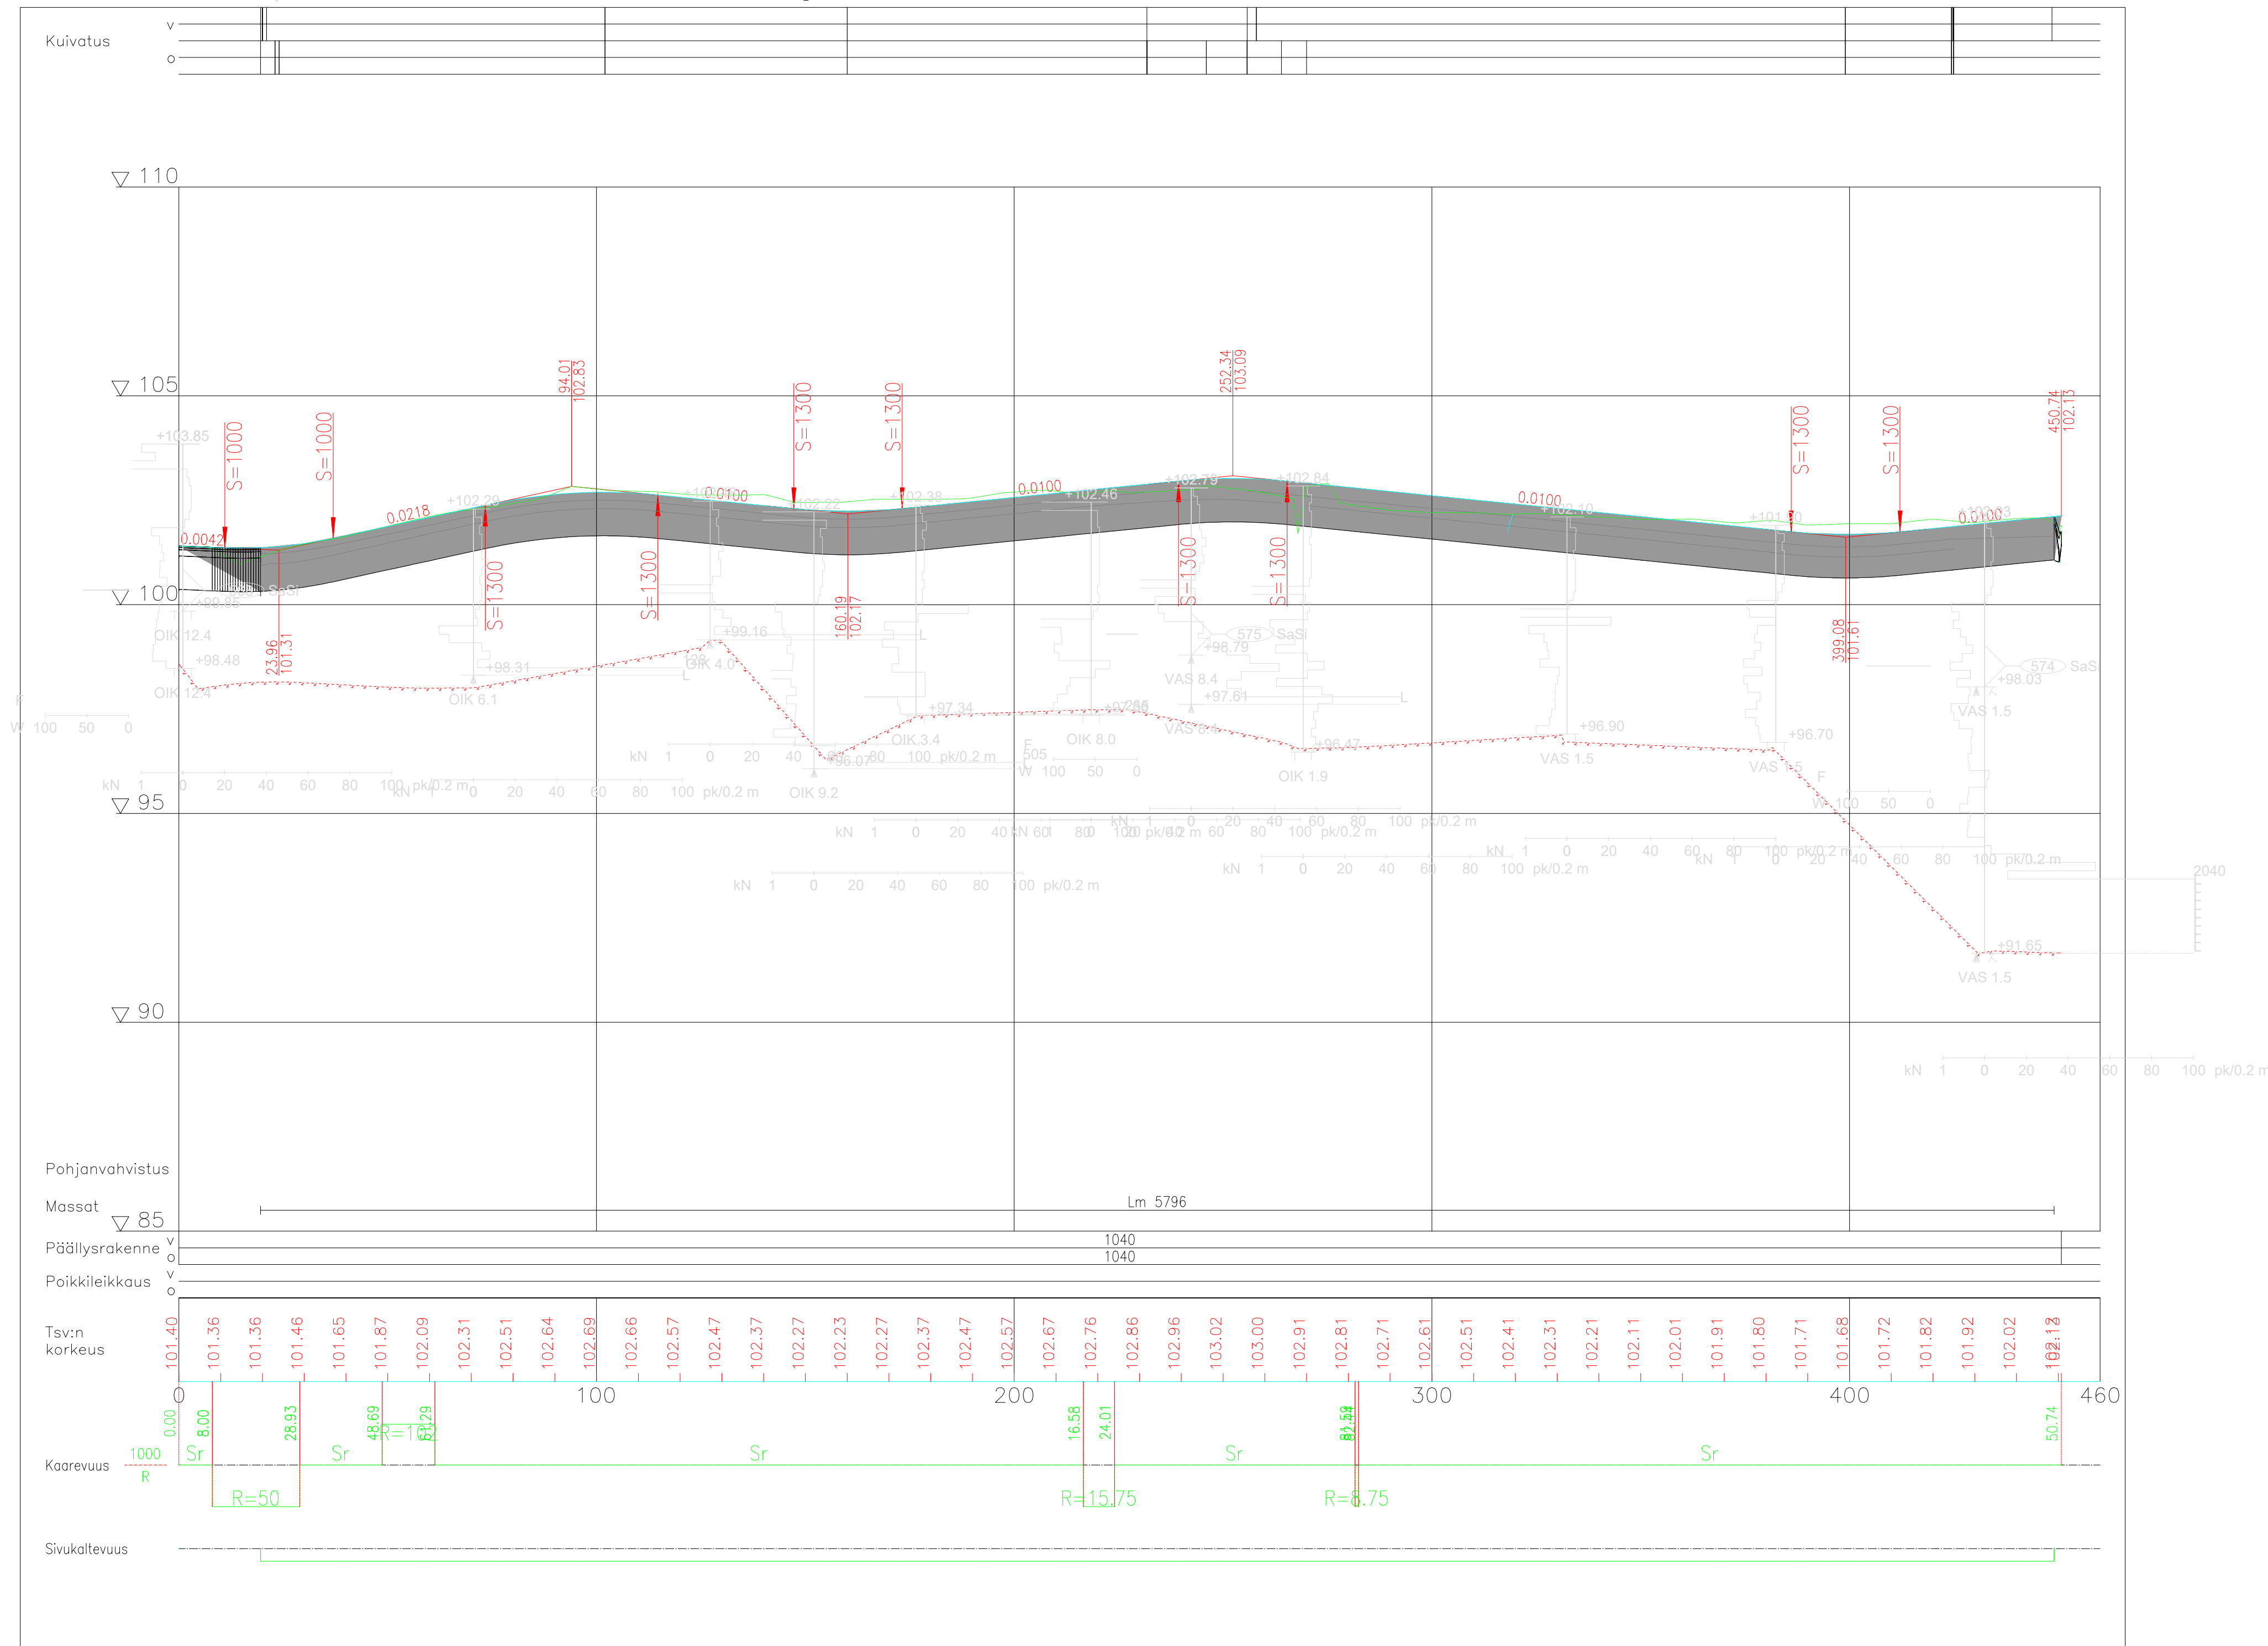

Nurmikko R3

Asfaltti ajorata

Asfaltti JKPP

Betonilaatta 198x98x60

Virtausnuoli


Suunniteltu hulevesikaivo

Liukuvalettava runatuki 130x160

Luiskattu reunatuki 0/40 mm

Salaoja tarkastuskaivo

Salaoja

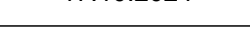TUNNUS		MUUTOS TAI TÄYDENNYS		PÄIVÄYS		SUUNNIT./PIIRT.	
FORSSAN KAUPUNKI INFRAPALVELUT							
NIMI JA TÄRKEINNE				AIHE JA LAJI			
AURIKORRANNAN KAAVA-ALUE TERVALEPANKATU				RAKENNUSUNNITELMA ASEMAPIIRUSTUS PITUUSLEIKKAUS			
MAASTOT.	SUUNN.	PIIRT.	TARKAST.	GEOTEKN. TARKAST.		MITTAKAAVA	
FORSSA	J. LIIKKONEN	J. LIIKKONEN	P. TUOMINEN			1:500, 1:1000/1:100	
PÄIVÄYS						MUUTOKSEN TUNNUS	
17.10.2024							
		JOUKKAMÄNKATU 6 20520 TURKU Puh. 020 755 6960		PIIR. NRO		1510084810_R1.4	