


1:1000/1:100
Rantamatarankatu mittalinja

Merkintöjen selitykset


1:1000/1:100

Rantamatarankatu mittalinja


Merkintöjen selitykset

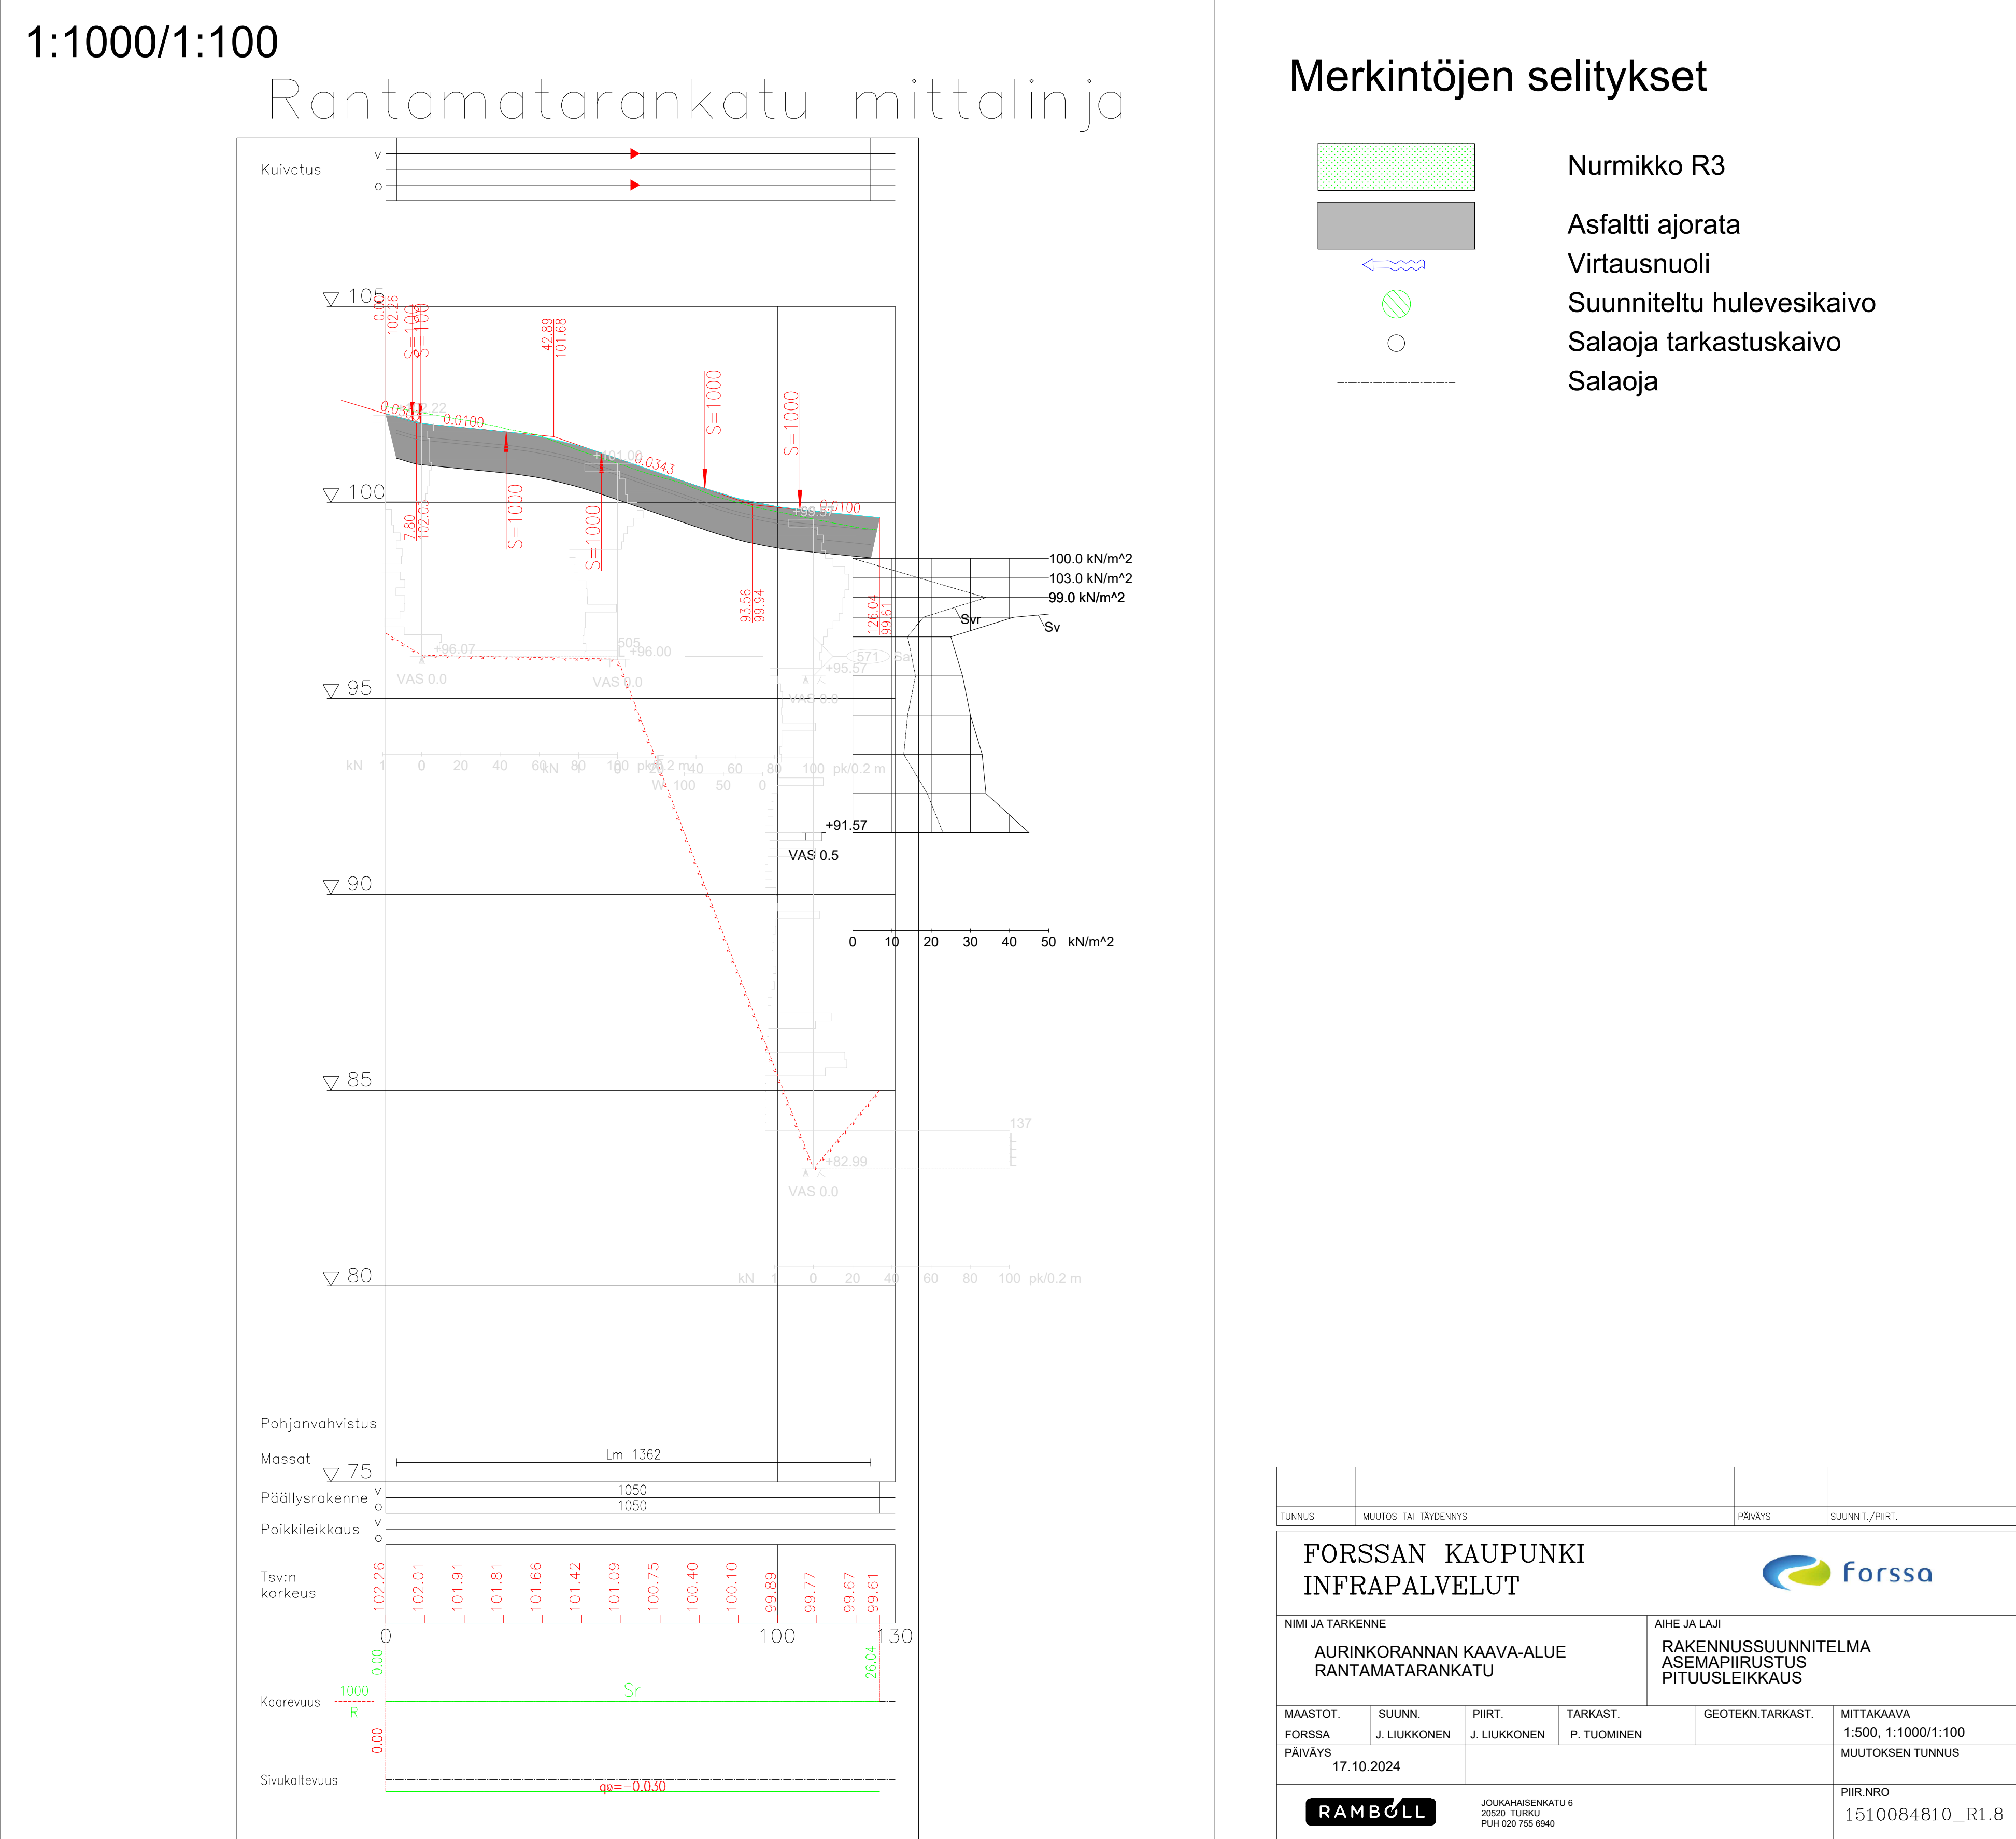

Merkintöjen selitykset

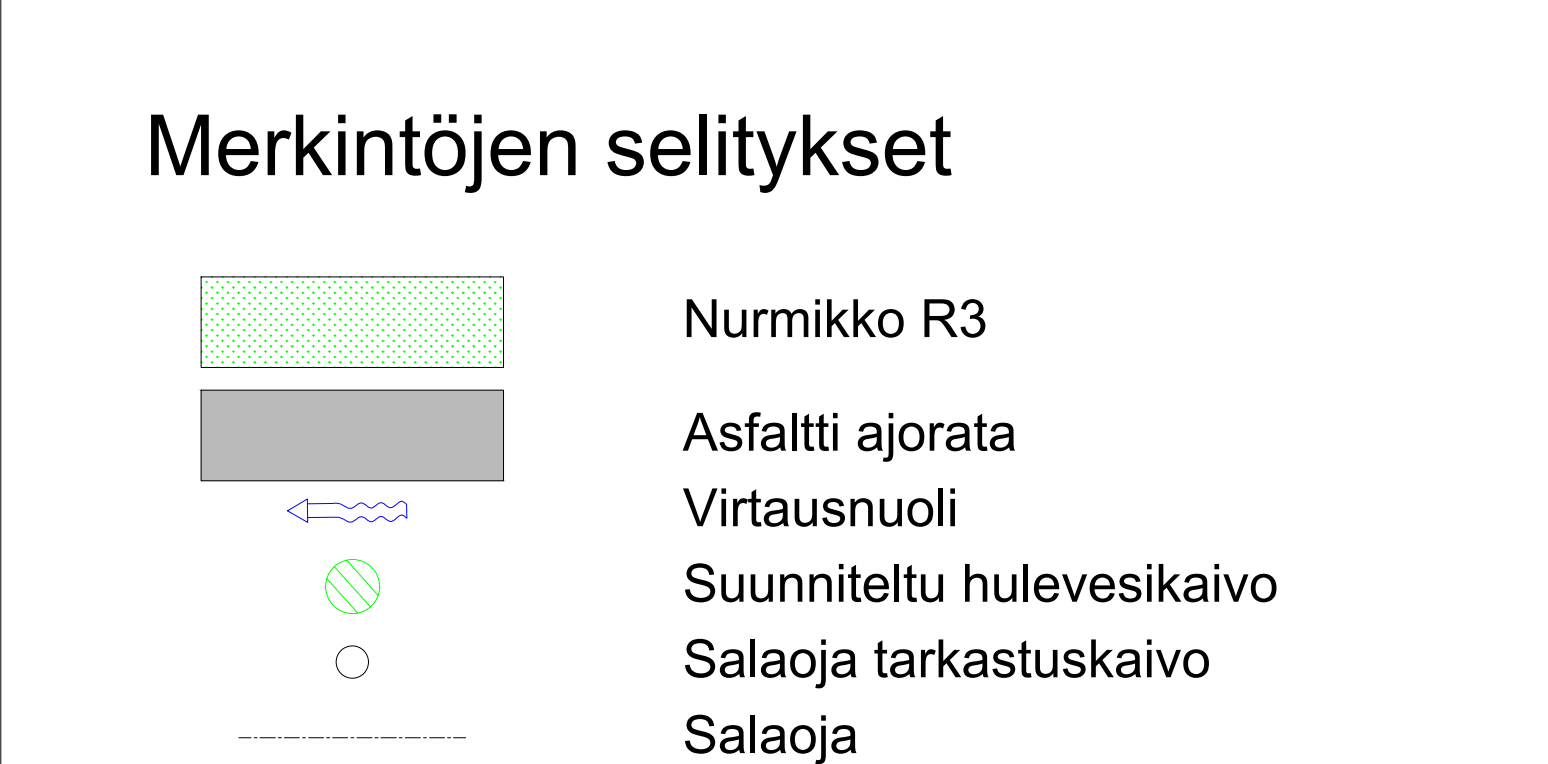


Merkintöjen selitykset

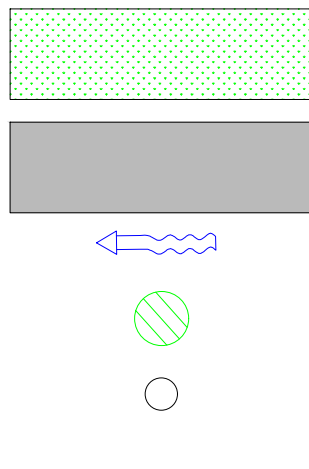

- Nurmikko R3
- Asfaltti ajorata
- Virtausnuoli
- Suunniteltu hulevesikaivo
- Salaoja tarkastuskaivo
- Salaoja

Merkintöjen selitykset

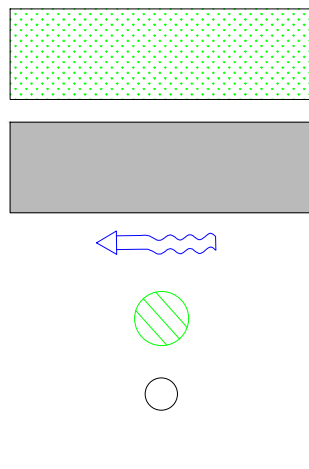

Nurmikko R3

Asfaltti ajorata


Virtausnuoli

Suunniteltu hulevesikaivo

Salaoja tarkastuskaivo


Salaoja

Merkintöjen selitykset

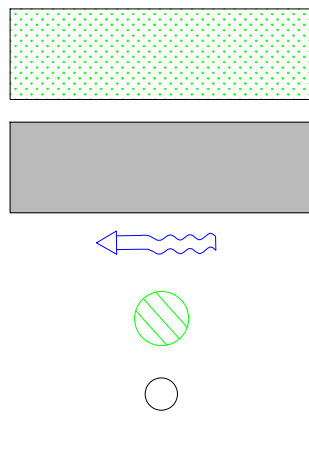


- Nurmikko R3
- Asfaltti ajorata
- Virtausnuoli
- Suunniteltu hulevesikaivo
- Salaoja tarkastuskaivo
- Salaoja

Merkintöjen selitykset

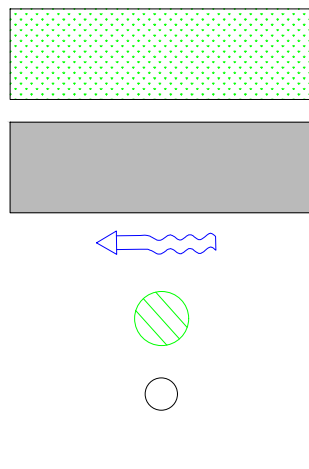


- Nurmikko R3
- Asfaltti ajorata
- Virtausnuoli
- Suunniteltu hulevesikaivo
- Salaoja tarkastuskaivo
- Salaoja

Merkintöjen selitykset

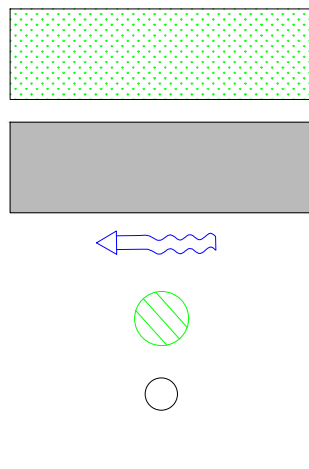

- Nurmikko R3
- Asfaltti ajorata
- Virtausnuoli
- Suunniteltu hulevesikaivo
- Salaoja tarkastuskaivo
- Salaoja

Merkintöjen selitykset

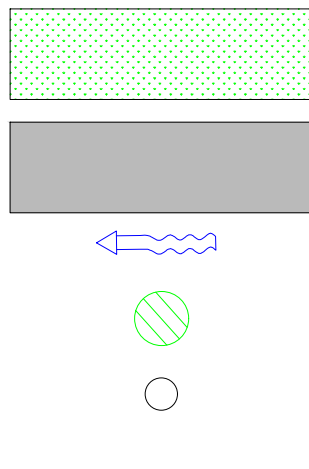

- Nurmikko R3
- Asfaltti ajorata
- Virtausnuoli
- Suunniteltu hulevesikaivo
- Salaoja tarkastuskaivo
- Salaoja

TUNNUS	MUUTOS TAI TÄYDENNYS	PÄIVÄYS	SUUNNIT./PIIRT.		
FORSSAN KAUPUNKI INFRAPALVELUT					
NIMI JA TARKENNE		AIHE JA LAJI			
AURINKORANNAN KAAVA-ALUE RANTAMATARANKATU		RAKENNUSSUUNNITELMA ASEMAPIIRUSTUS PITUUSLEIKKAUS			
MAASTOT.	SUUNN.	PIIRT.	TARKAST.	GEOTEKN.TARKAST.	MITTAKAAVA
FORSSA	J. LIUKKONEN	J. LIUKKONEN	P. TUOMINEN		1:500, 1:1000/1:100
PÄIVÄYS					MUUTOKSEN TUNNUS
17.10.2024					
RAMBOLL JOUKAHAISENKATU 6 20520 TURKU PUH 020 755 6940					PIIR.NRO 1510084810_R1.8