



Hulevesiallas 4
A-A

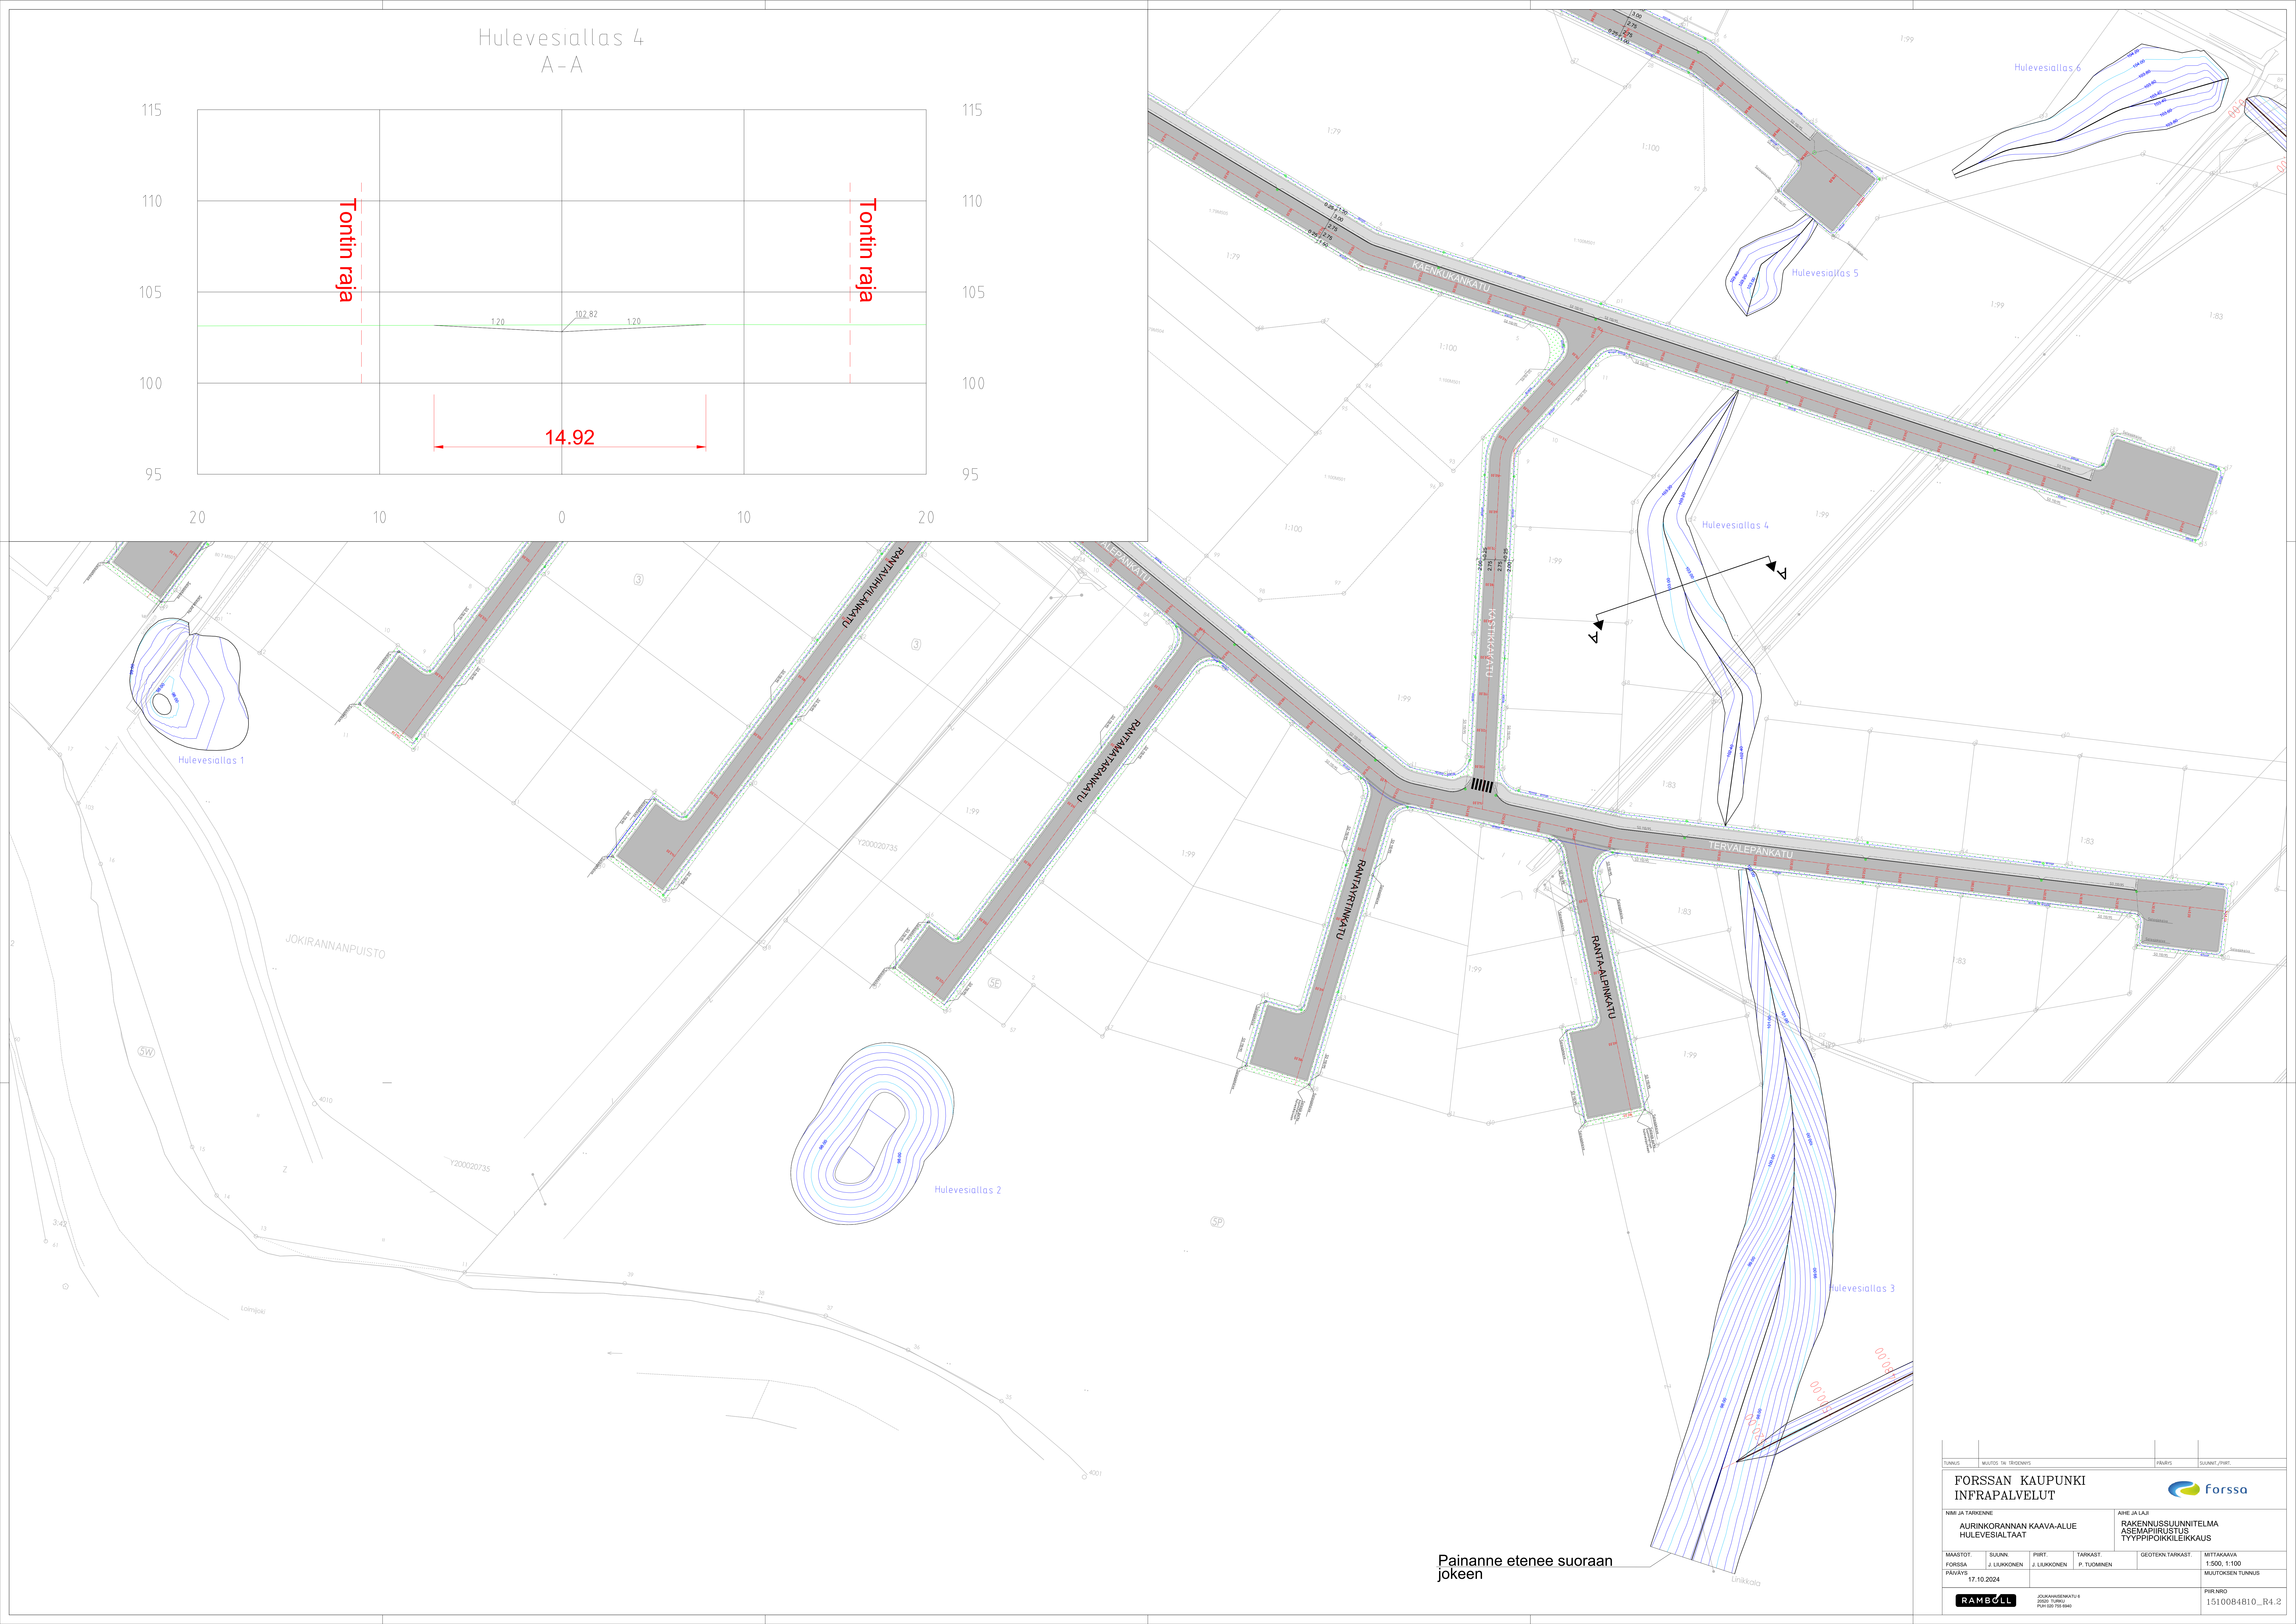

Painanne etenee suoraan
jokeen

FORSSAN KAUPUNKI
INFRAPALVELUT

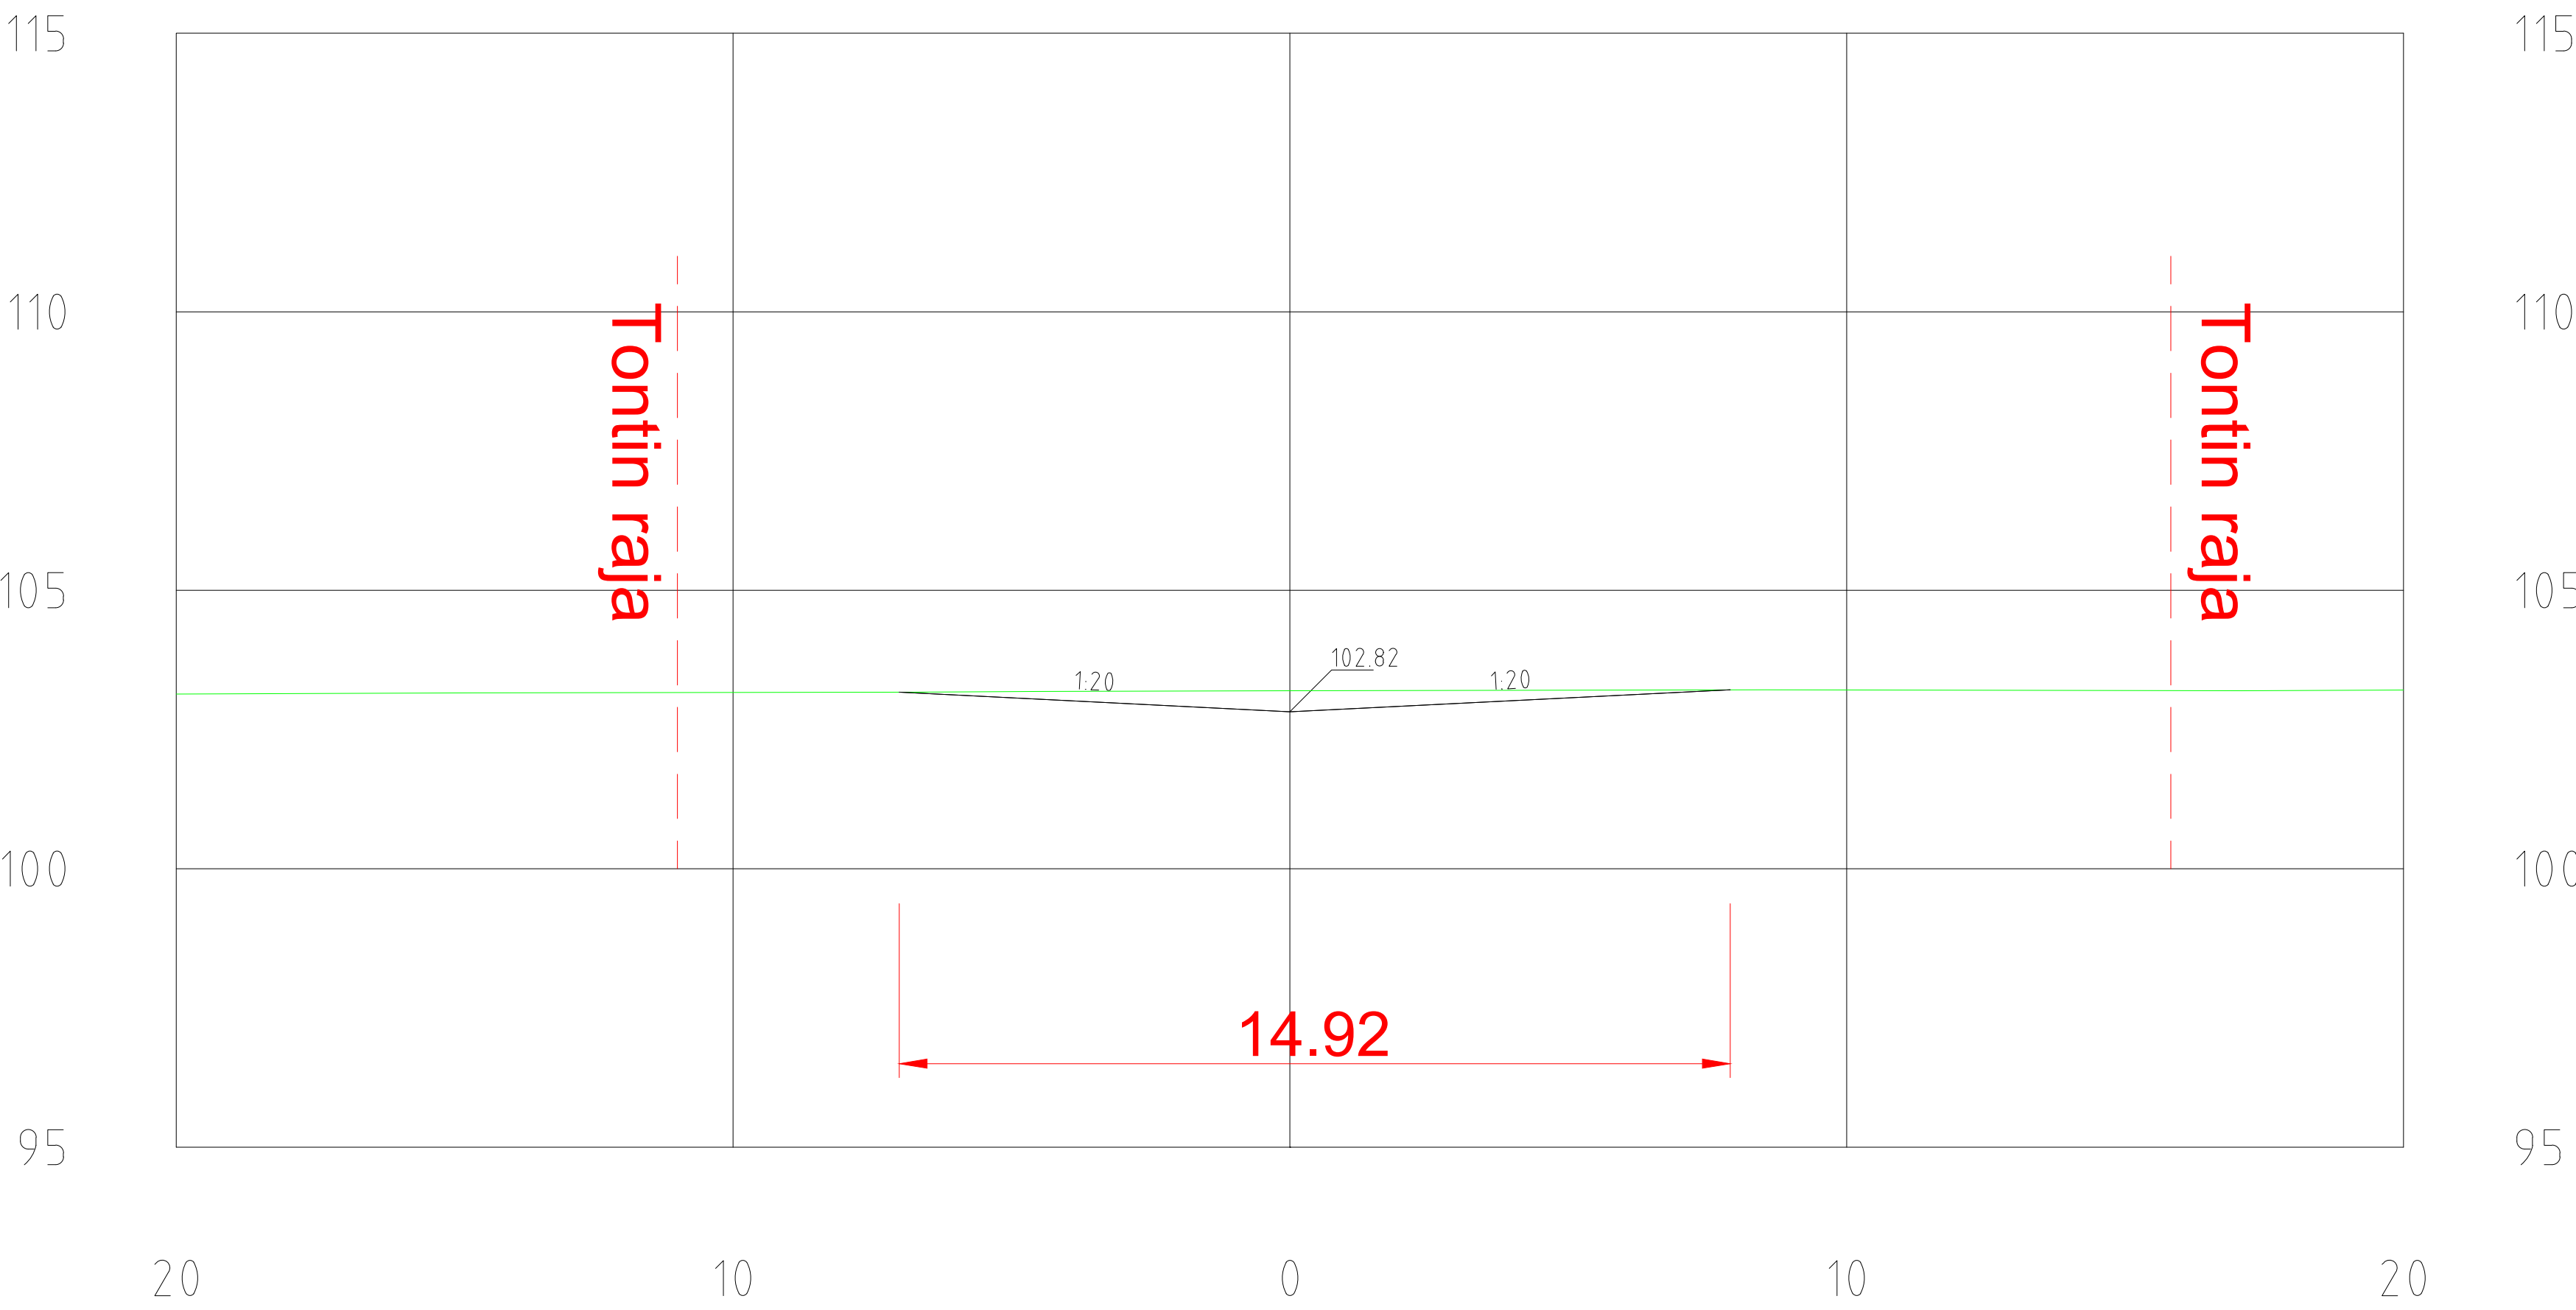

NIMI JA TARKENNE:
AURINKORANNAN KAAVA-ALUE
HULEVESIALTAAT

AKNE JA LAJI
RAKENNUSSUUNNITELMA
ASEMAPIRUSTUS
TYYPPIPOIKKILEIKKAUS

MAASTOT:
FORSSA
PÄIVÄYS:
17.10.2024

SUUNN.
J. LUUKKONEN

PIIRI
J. LUUKKONEN

TARKAST.
P. TUOMINEN

GEOTEKN.TARKAST.
P. TUOMINEN

MITTAAVA
1:500, 1:100
MUUTOKSEN TIIVISTYS

RAMBOLL

JOKIRANNANKATU 6
2000020735
PÄIV. 02.10.2024

PIIRI-NR:
1510084610_R4.2