


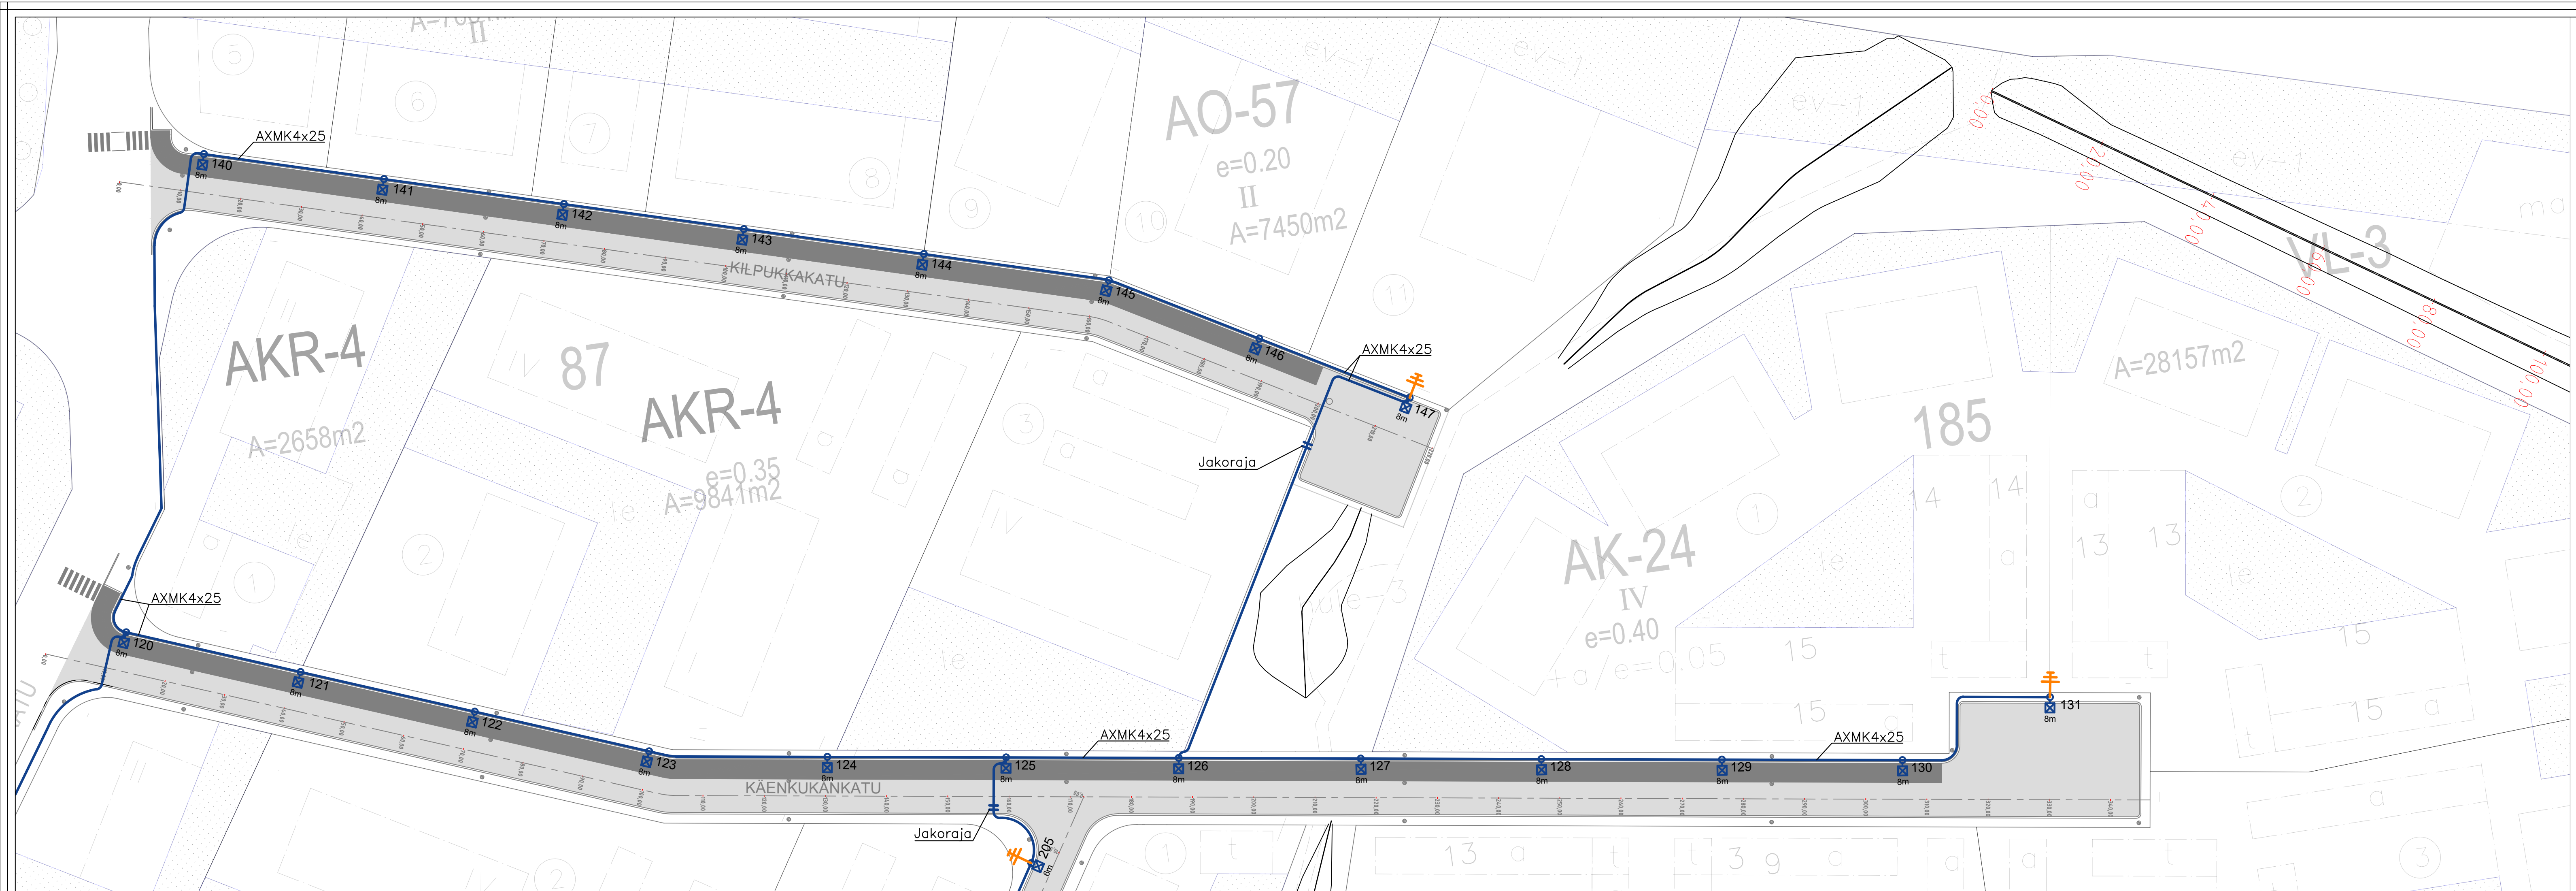

JUNNUS		MUUTOS TAI TÄYDENNYS		PÄIVÄYS		SUUNNIT./PIIRT.	
FORSSAN KAUPUNKI INFRAPALVELUT							
NIMI JA TARKENNE				AIHE JA LAJI			
AURINKORANNAN KAAVA–ALUE Kilpukkakatu ja Käenkukankatu				VALAISTUSSUUNNITELMA ASEMAPIIRUSTUS TYYPPIPOIKKILEIKKAUS			
MAASTOT. FORSSA	SUUNN. T. MYHRBERG	PIIRT. T. MYHRBERG	TARKAST. P. TUOMINEN	TILAAJAN TARKAST. MIKA SULONEN	MITTAKAAVA 1:1000/1:100, 1:500		
PÄIVÄYS 17.10.2024					MUUTOKSEN TUNNUS		
					PIIR.NRO 1510084810–R8.2		
JOUKAHAISENKATU 6 20520 TURKU PUH 020 755 6940							