


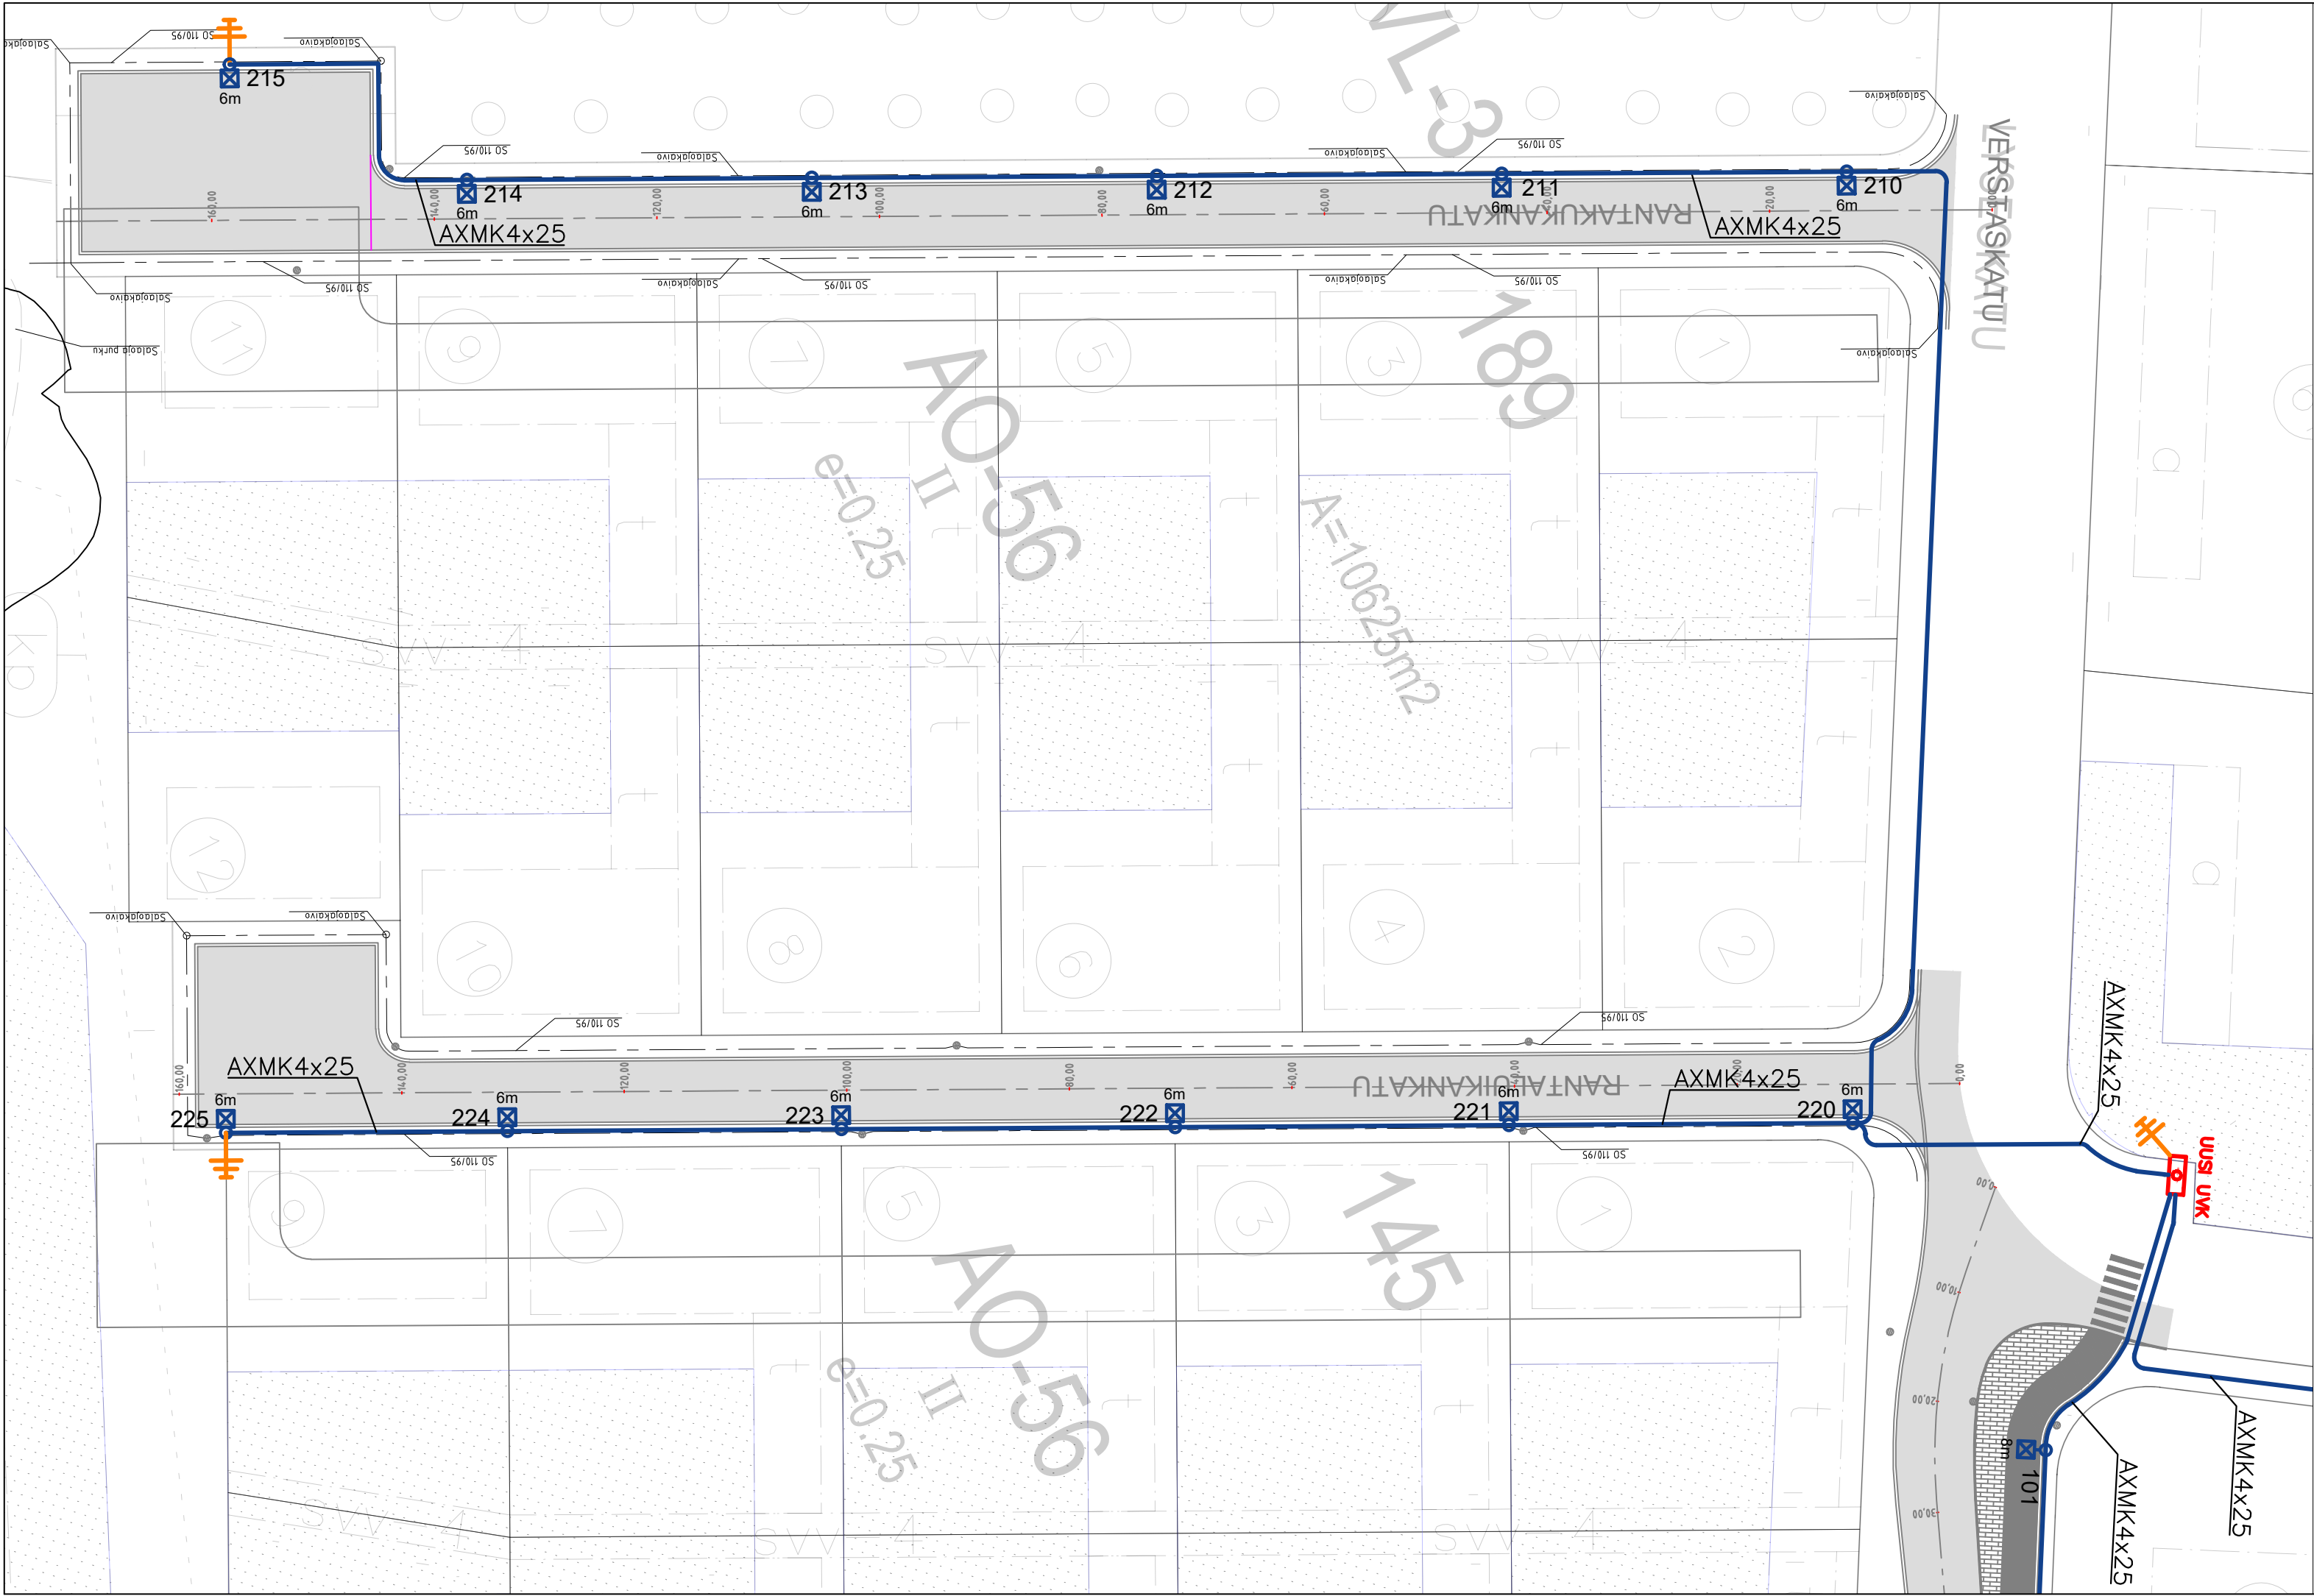

FORSSAN KAUPUNKI
INFRAPALVELUT



NIMI JA TARKENNE
AURINKORANNAN KAAVA-ALUE
Rantaluikankatu ja Rantakukankatu

AIHE JA LAJI
VALAISTUSSUUNNITELMA
ASEMAPIIRUSTUS
TYYPPIPOIKKILEIKKAUS

MAASTOT. FORSSA	SUUNN. T. MYHRBERG	PIIRT. T. MYHRBERG	TARKAST. P.TUOMINEN	TILAAJAN TARKAST. MIKA SULONEN	MITTAKAAVA 1:1000/1:100, 1:500
PÄIVÄYS 17.10.2024					MUUTOKSEN TUNNUS



JOUKAHAISENKATU 6
20520 TURKU
PUH 020 755 6940

PIIR.NRO
1510084810-R8.2