




FORSSAN KAUPUNKI
INFRAPALVELUT

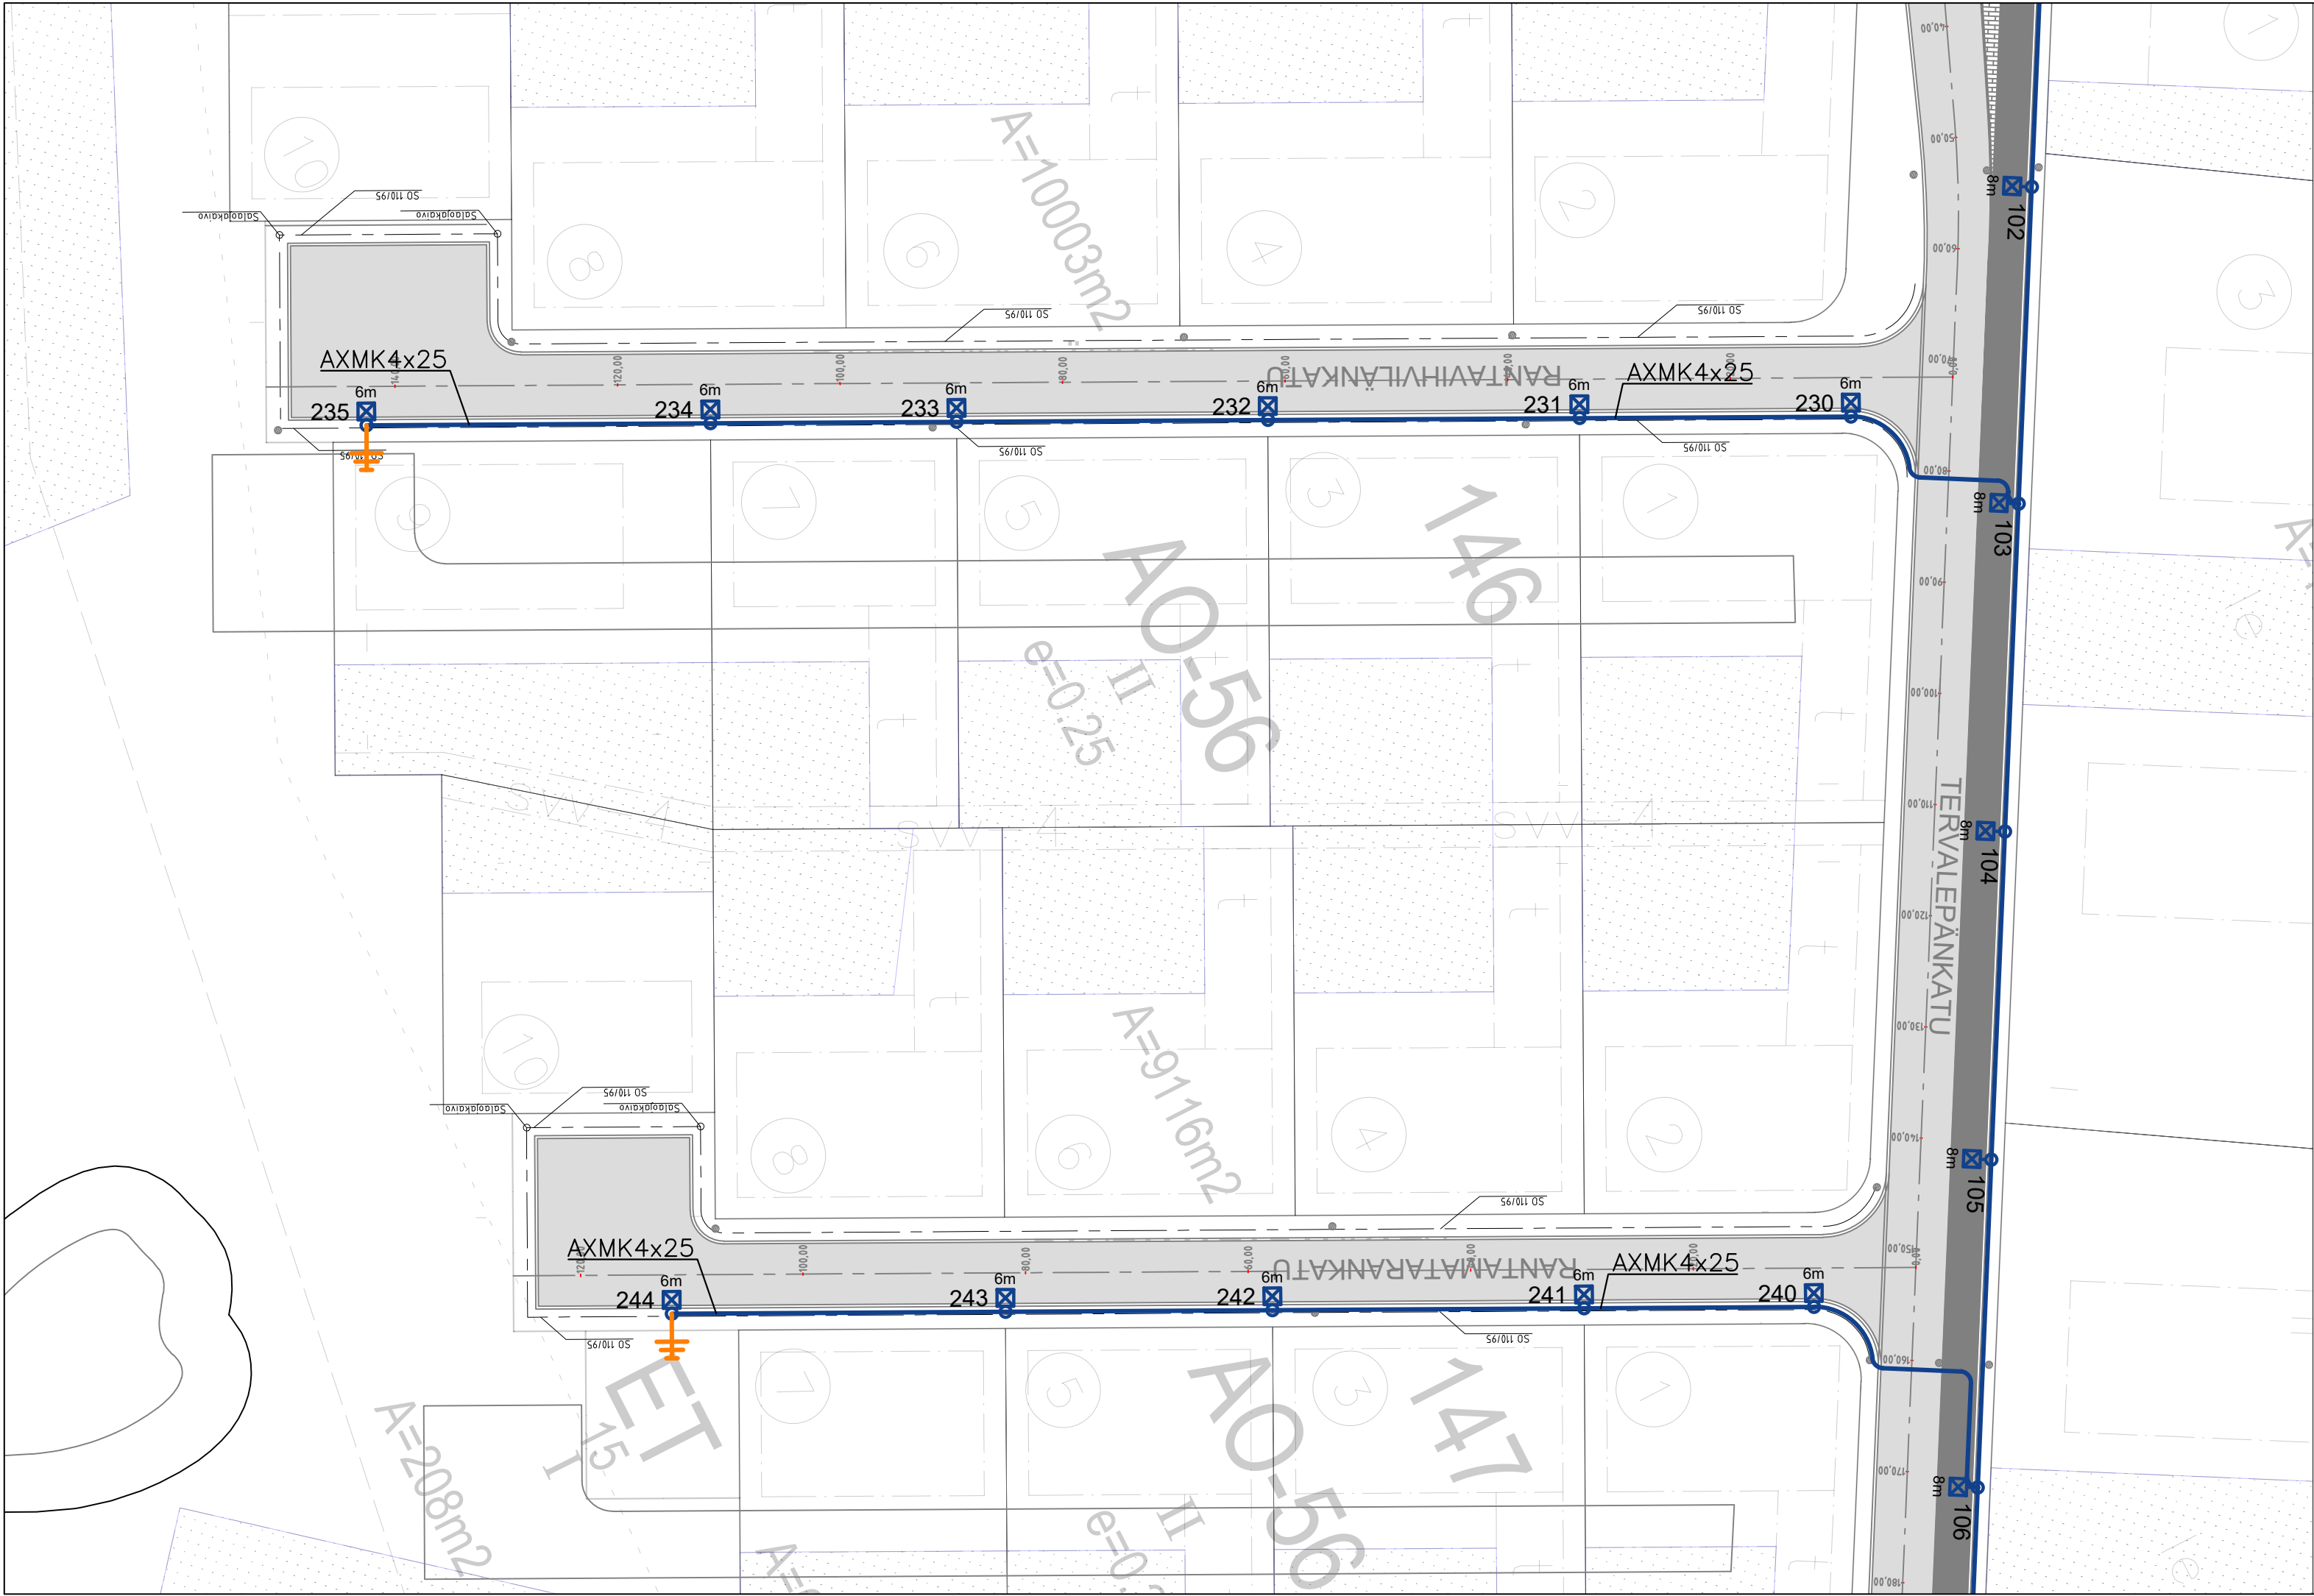

NIMI JA TARKENNE				AIHE JA LAJI		
AURINKORANNAN KAAVA—ALUE Rantamatarankatu ja Rantavihvilänkatu				VALAISTUSSUUNNITELMA ASEMAPIIRUSTUS TYYPPIPOIKKILEIKKAUS		
MAASTOT. FORSSA	SUUNN. T. MYHRBERG	PIIRT. T. MYHRBERG	TARKAST. P.TUOMINEN	TILAAJAN TARKAST. MIKA SULONEN	MITTAKAAVA 1:1000/1:100, 1:500	
PÄIVÄYS 17.10.2024					MUUTOKSEN TUNNUS	
RAMBOLL JOUKAHAISENKATU 6 20520 TURKU PUH 020 755 6940					PIIR.NRO 1510084810—R8.4	