


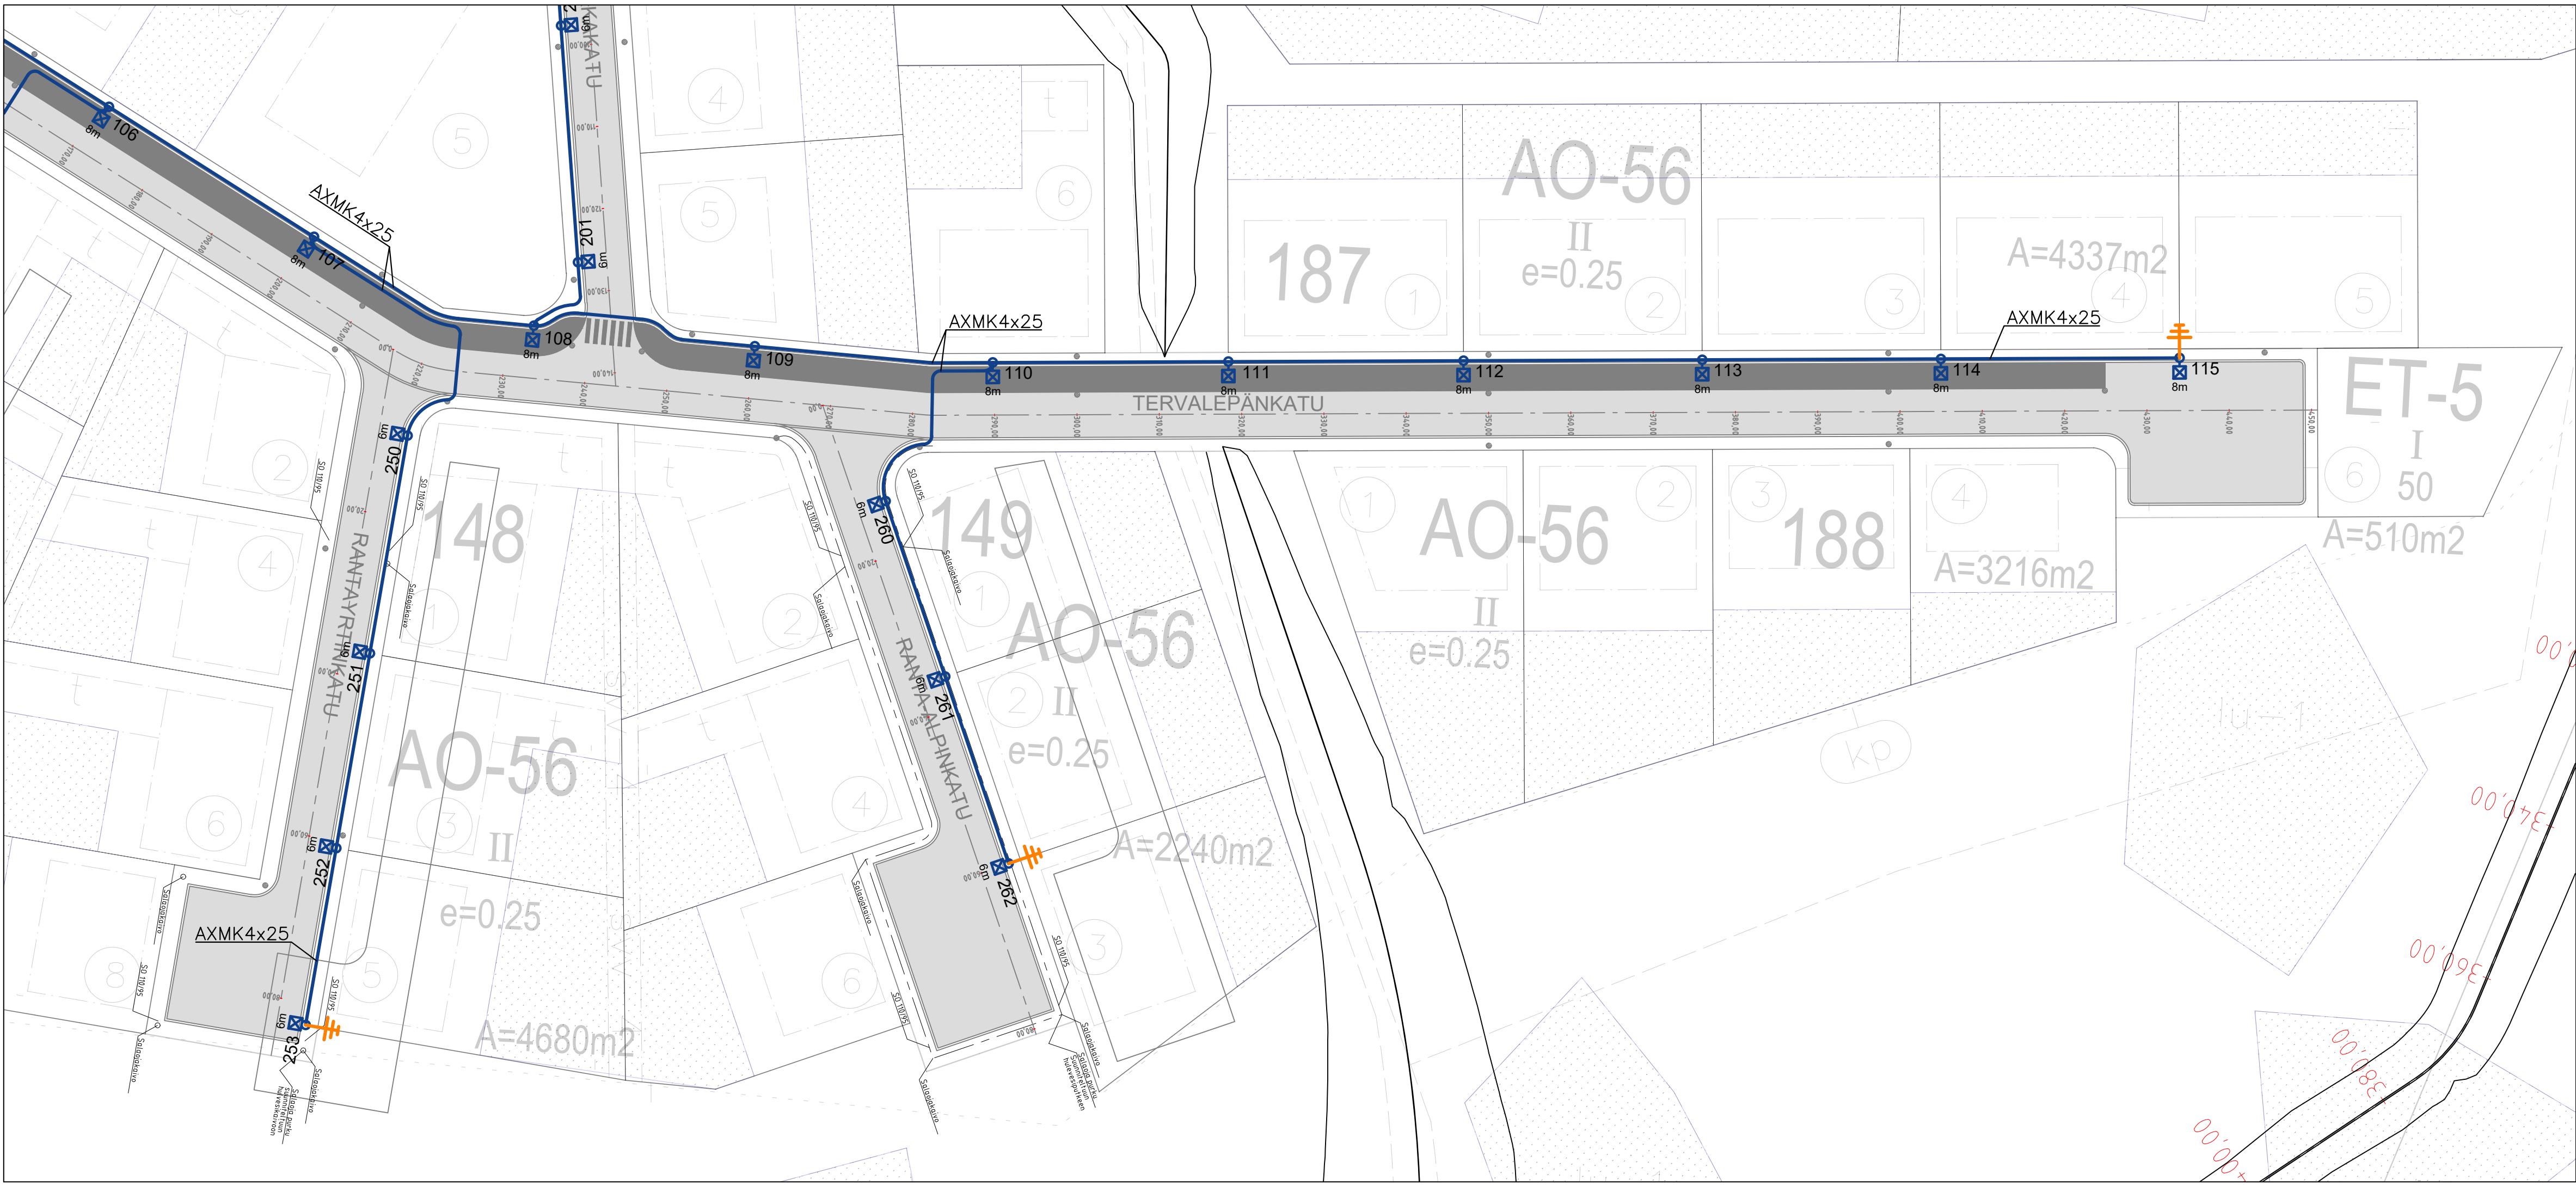

TUNNUS	MUUTOS TAI TÄYDENNYS	PÄIVÄYS	SUUNNIT./PIIRT.
FORSSAN KAUPUNKI INFRAPALVELUT 			
NIMI JA TARKENNE		AIHE JA LAJI	
AURINKORANNAN KAAVA–ALUE Rantayrtingkatu ja Ranta–Alpinkatu		VALAISTUSSUUNNITELMA ASEMAPIIRUSTUS TYYPPIPOIKKILEIKKAUS	
MAASTOT.	SUUNN.	PIIRT.	TARKAST.
FORSSA	T. MYHRBERG	T. MYHRBERG	P.TUOMINEN
PÄIVÄYS		TILAAJAN TARKAST.	MITTAKAAVA
17.10.2024		MIKA SULONEN	1:1000/1:100, 1:500
			MUUTOKSEN TUNNUS
RAMBOLL JOUKKAHAISENKATU 6 20520 TURKU PUH 020 755 6940			PIIR.NRO 1510084810–R8.5