


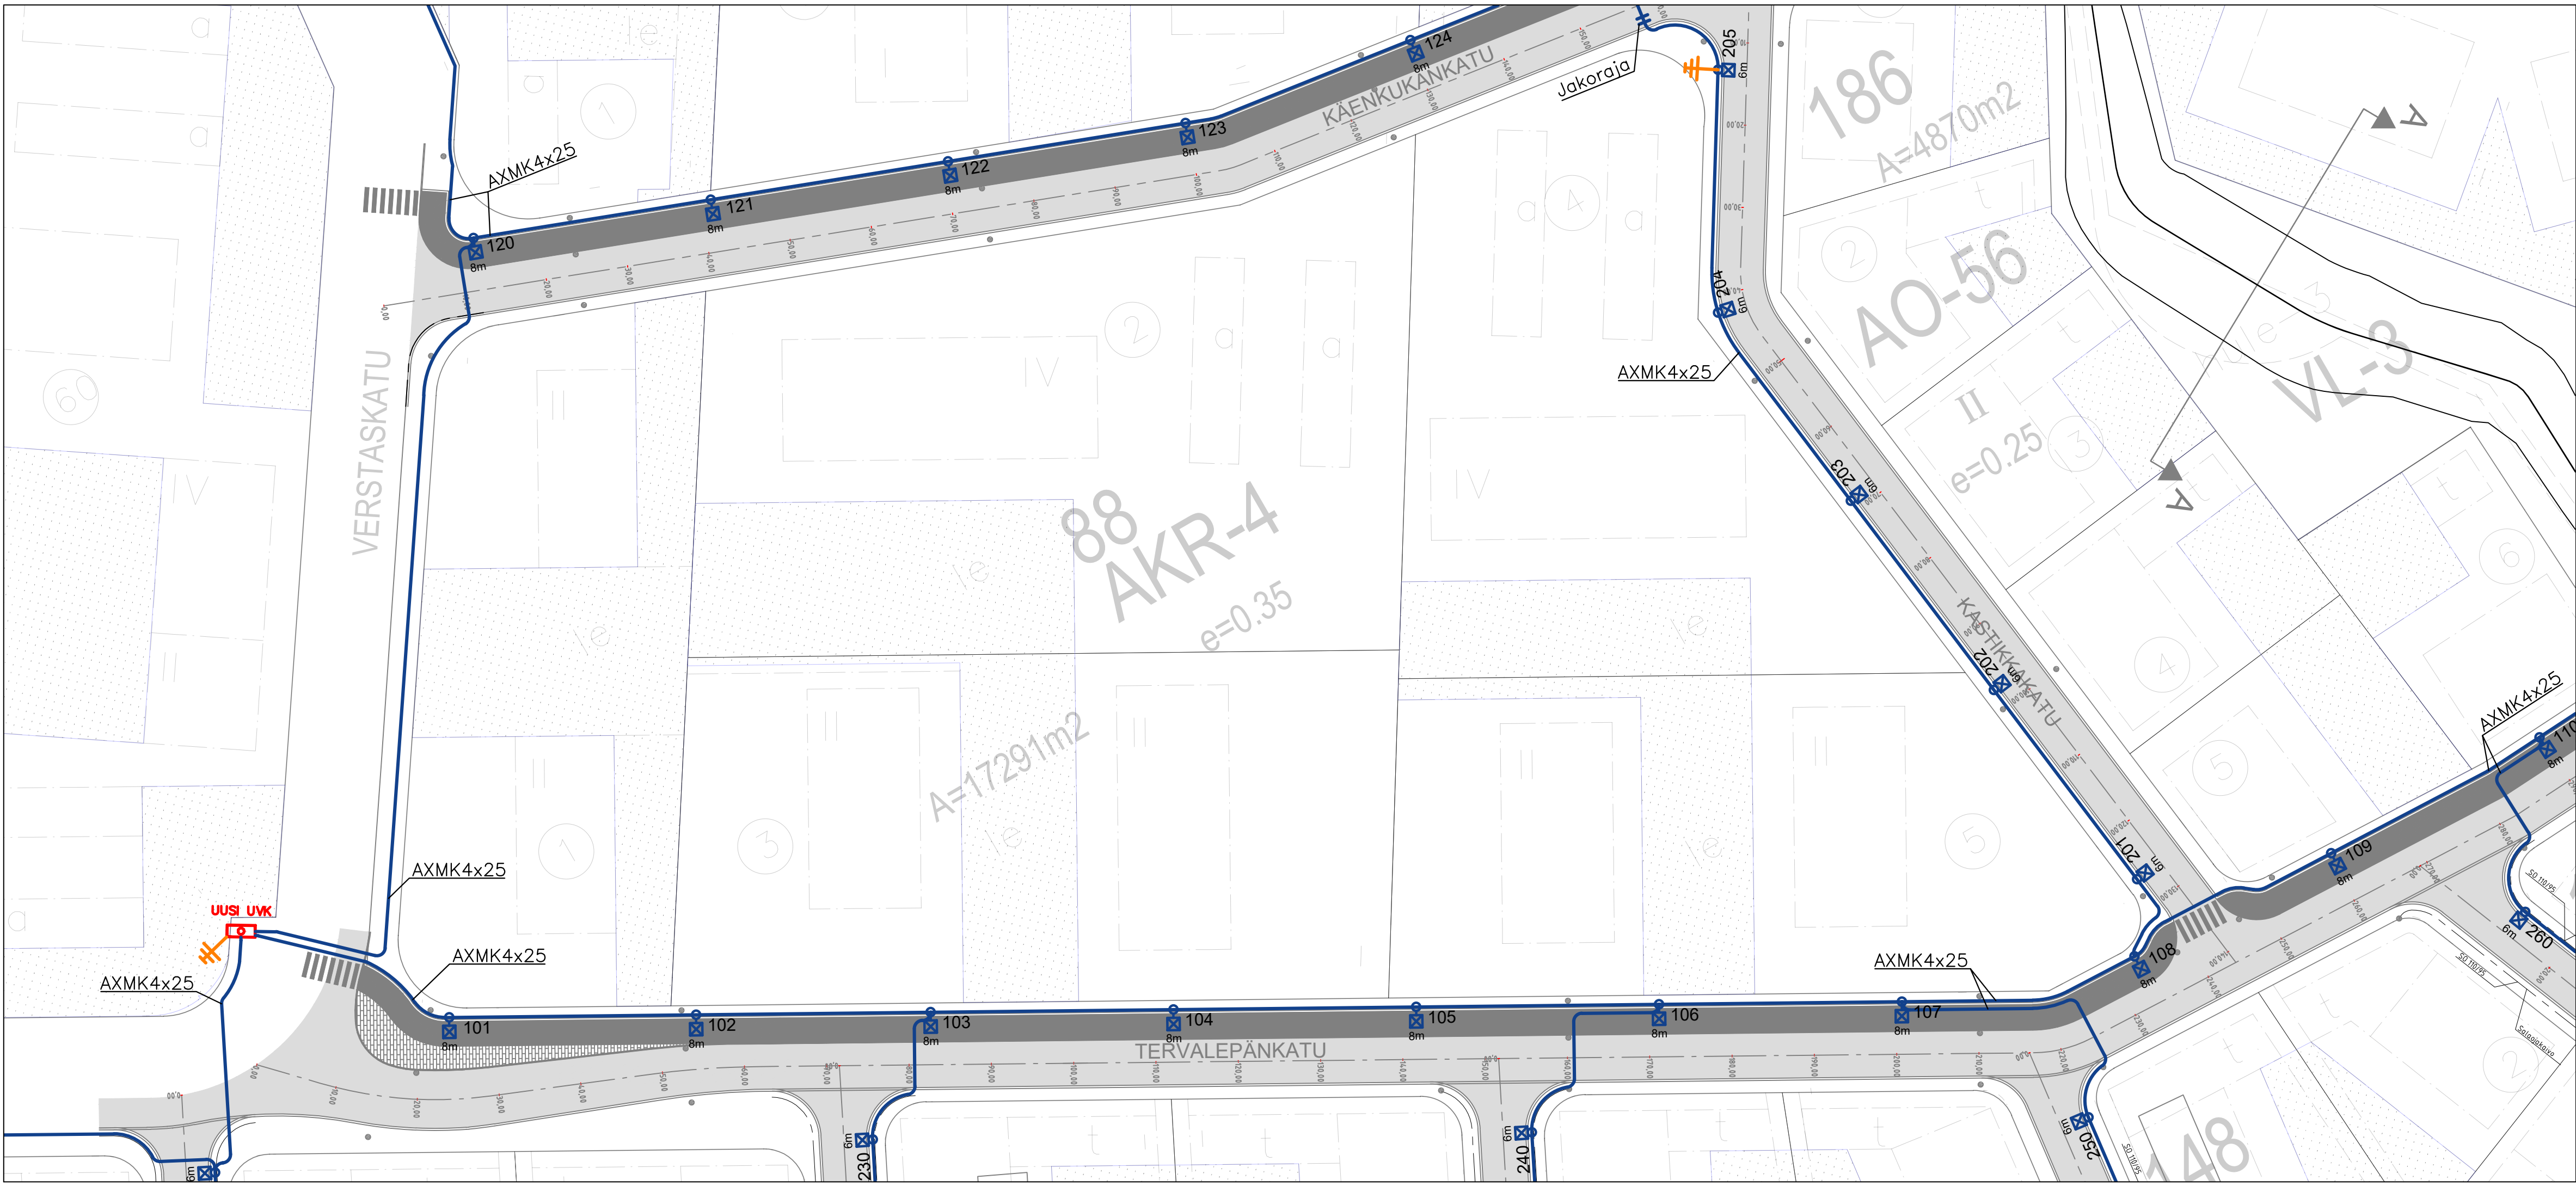

FORSSAN KAUPUNKI
INFRAPALVELUT

NIMI JA TARKENNE				AIHE JA LAJI	
AURINKORANNAN KAAVA–ALUE Käenkukankatu, Kastikkakatu ja Tervalepänkatu				VALAISTUSSUUNNITELMA ASEMAPIIRUSTUS TYYPPIPOIKKILEIKKAUS	
MAASTOT. FORSSA	SUUNN. T. MYHRBERG	PIIRT. T. MYHRBERG	TARKAST. P.TUOMINEN	TILAAJAN TARKAST. MIKA SULONEN	MITTAKAAVA 1:1000/1:1000
PÄIVÄYS 17.10.2024					MUUTOKSEN TUNNUS
RAMBOLL JOUKAHAISENKATU 6 20520 TURKU PUH 020 755 6940					PIIR.NRO 1510084810



JOUKAHAISENKATU 6
20520 TURKU
PUH 020 755 6940