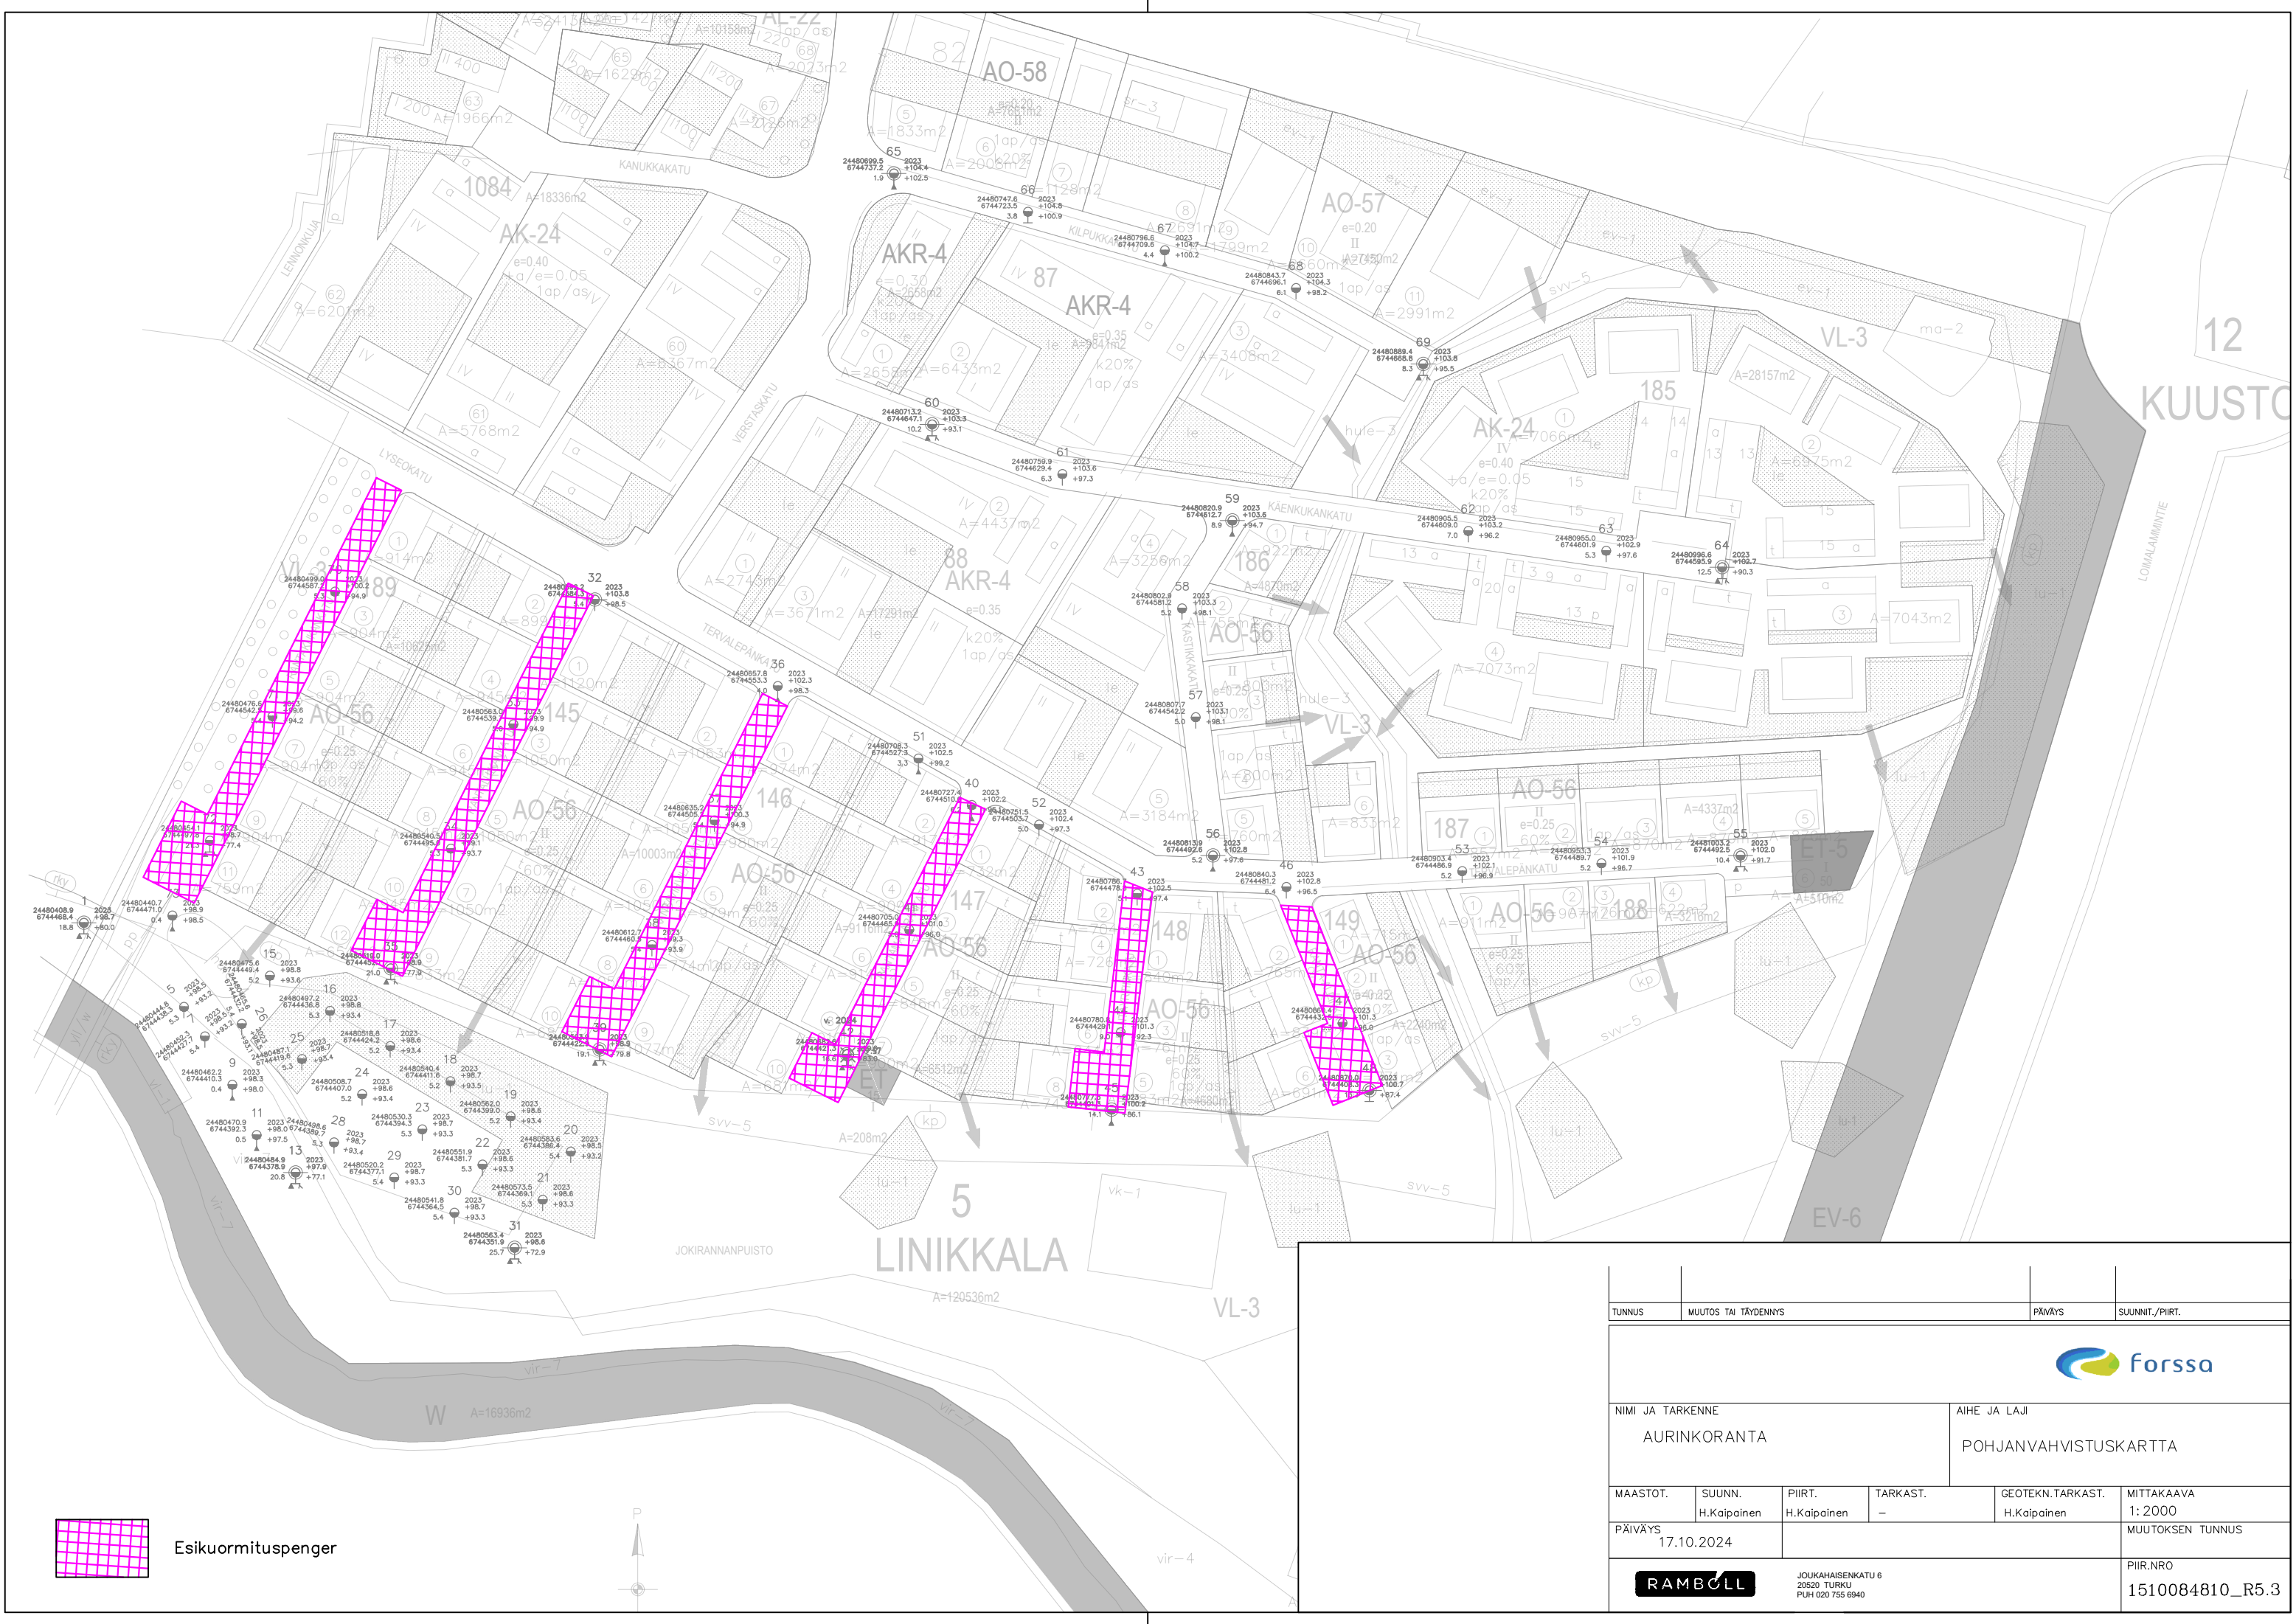


Esikuormituspenger

TUNNUS		MUUTOS TAI TÄYDENNYS			PÄIVÄYS		SUUNNIT./PIIRT.
							
NIMI JA TARKENNE				AIHE JA LAJI			
AURINKORANTA				POHJANVAHVISTUSKARTTA			
MAASTOT.	SUUNN.	PIIRT.	TARKAST.		GEOTEKN.TARKAST.	MITTAKAAVA	
	H.Kaipainen	H.Kaipainen	—		H.Kaipainen	1:2000	
PÄIVÄYS						MUUTOKSEN TUNNUS	
17.10.2024							
						PIIR.NRO	
JOUKKAHAISENKATU 6 20520 TURKIJU PUH 020 755 6940						1510084810_R5.3	