


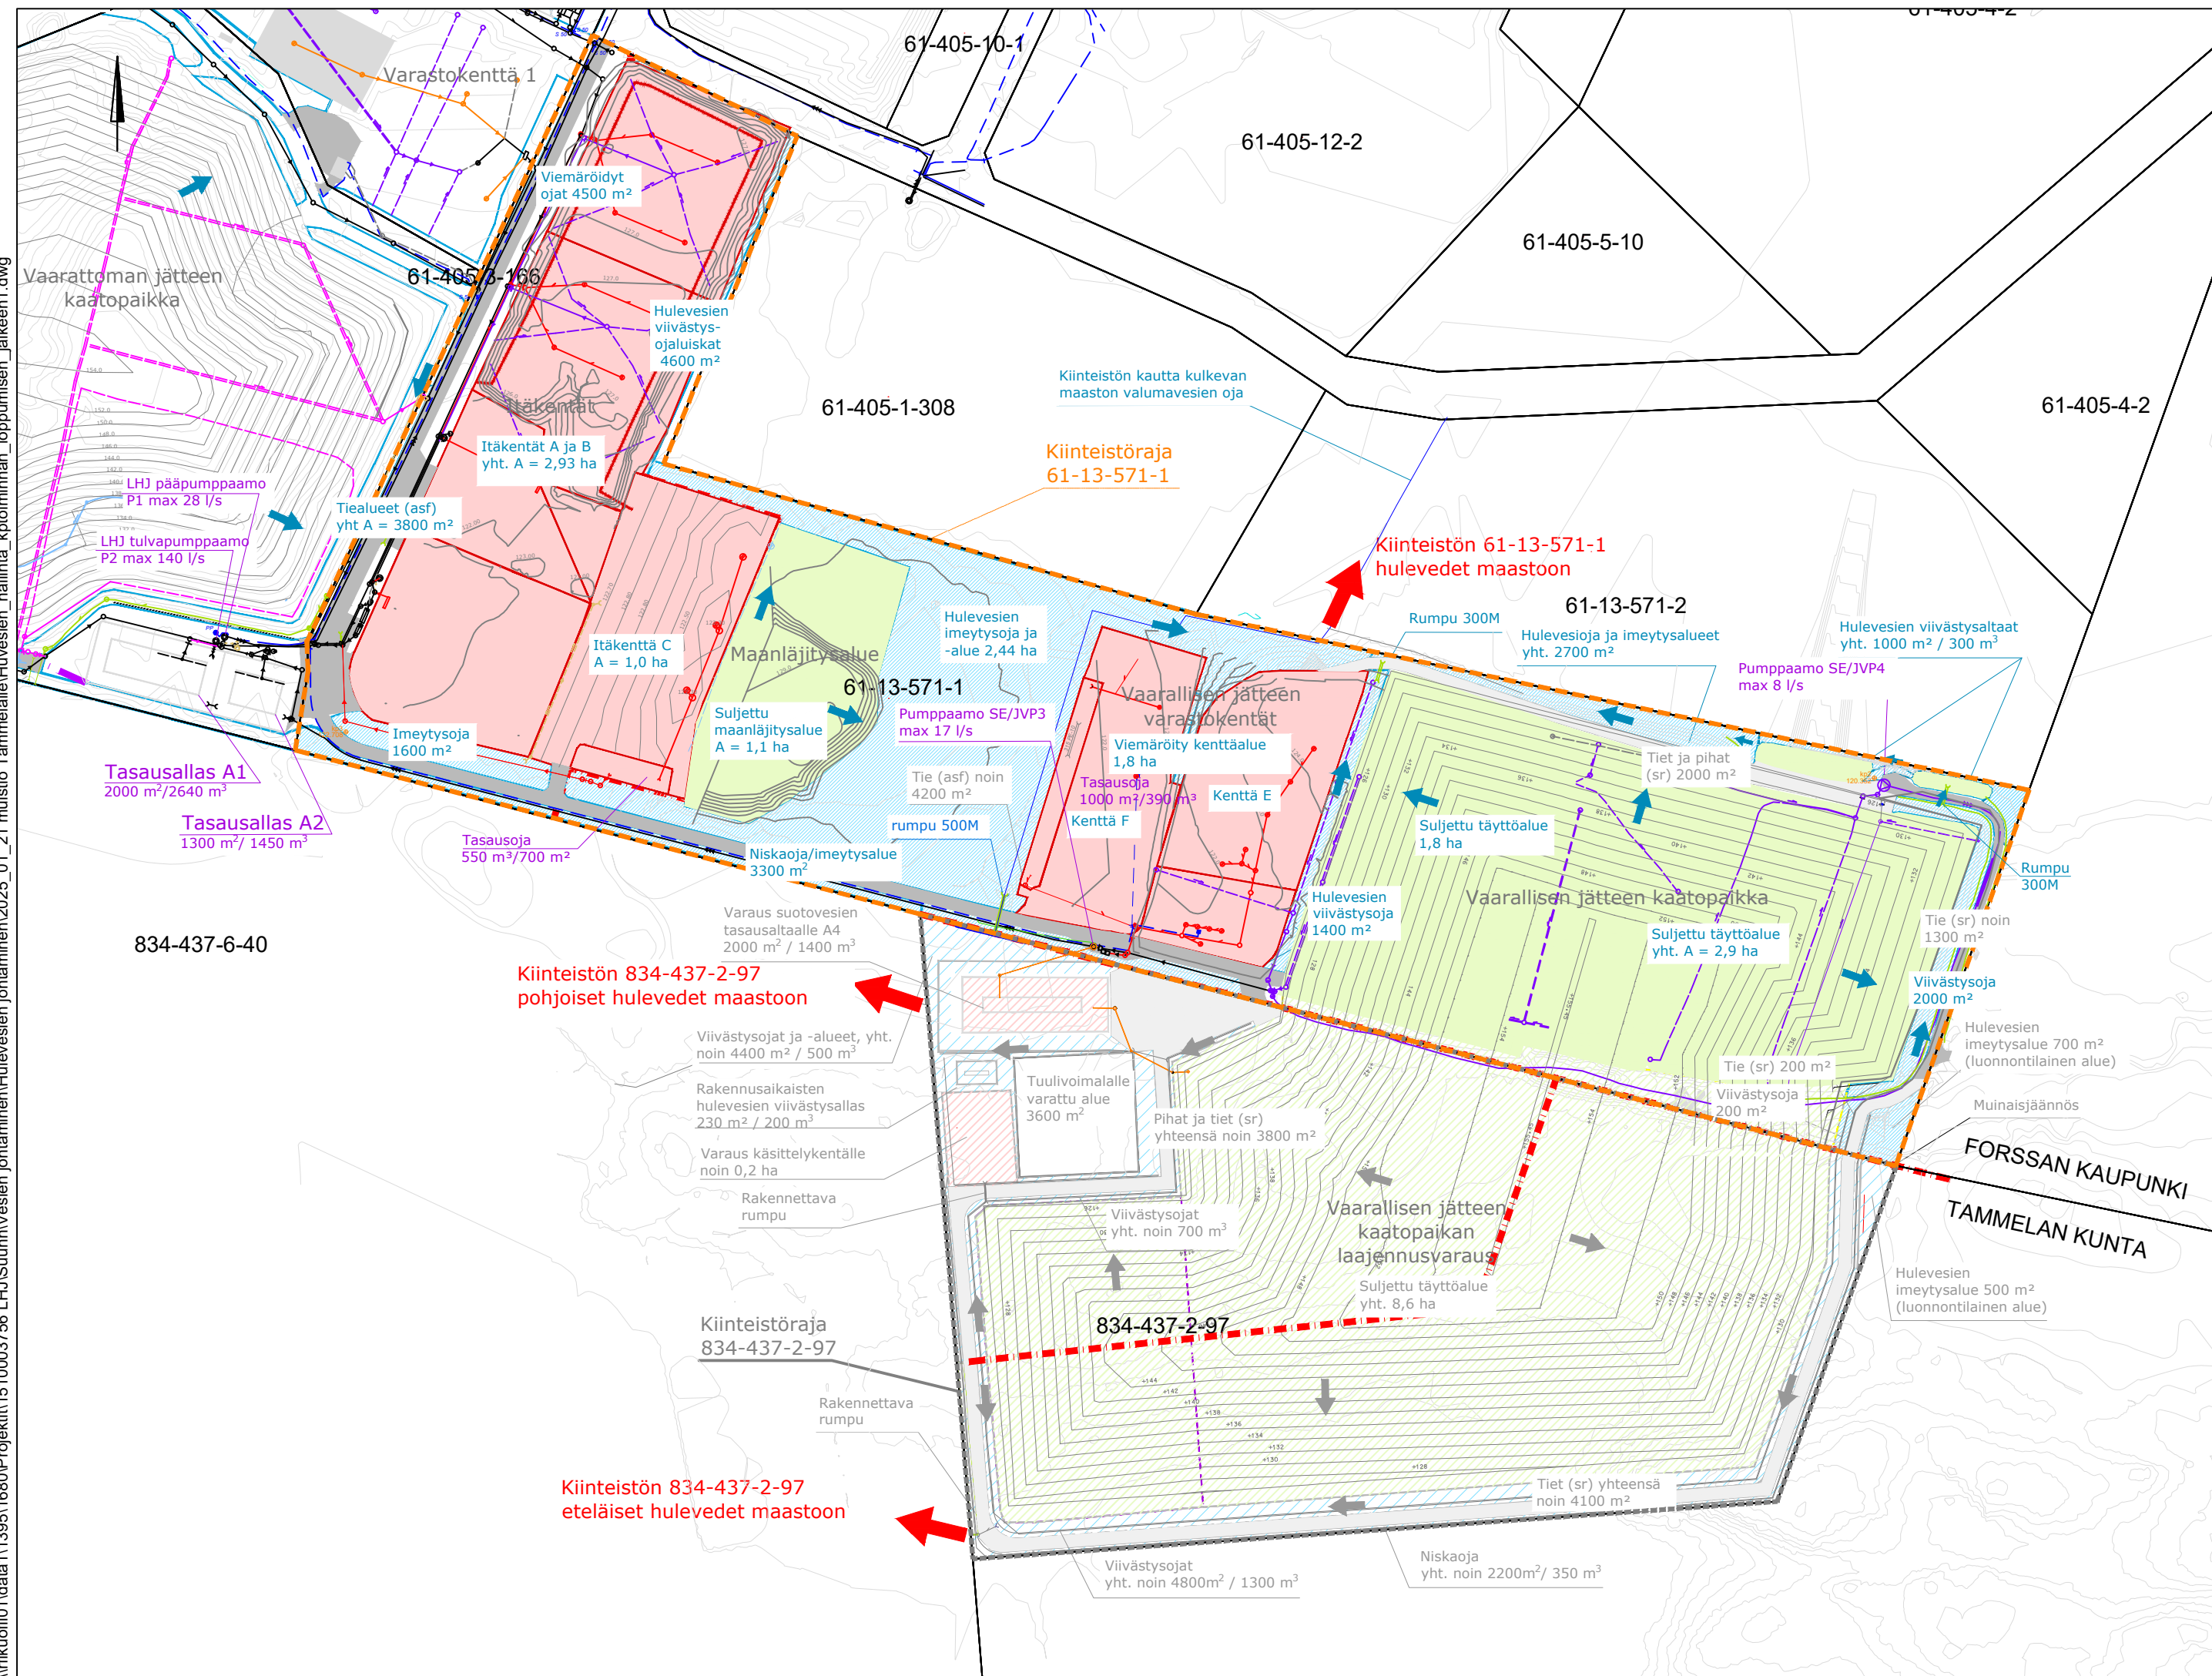

Piirustusmerkinnät

-  **Hulevesien imeytys- ja viivästysalueet v. 2022**
 -  **Hulevesien imeytys- ja viivästysalueet / YVA laajennusalueella**
 -  **Hulevesien valuma-alueen raja**

Hulevesien purkusuunnat ja laadut:

-  puhtaiden hulevesien virtaussuunta v. 2022
-  virtaussuunta laajennusalueella
-  hulevesien purkupaikka kiinteistön 61-13-571-1 ja 834-437-2-97 ulkopuolelle

**Hulevesien muodostumisalueet
hulevesien laadun mukaan:**

- | | |
|---|--|
|  | puhtaat hulevedet |
|  | käsittelyyn johdettavat likaiset hulevedet |
|  | laajennusalueen puhtaat hulevedet |
|  | laajennusalueen käsittelyyn johdettavat likaiset hulevedet |

Kiimassuon jätekeskus
Hulevesien hallinta
kaatopaikkojen sulkemisen
jälkeen kiinteistöillä
61-13-571-1 ja 834-437-2-97
21.1.2025 / KKi

Koordinaatisto GK24
Korkeusjärjestelmä N2000