


\\rfrkuof01\data\11395\1680\Projektit\1510003756 LHJ\Suunn\Hulevesien johtaminen\Hulevesien hallinta.dwg

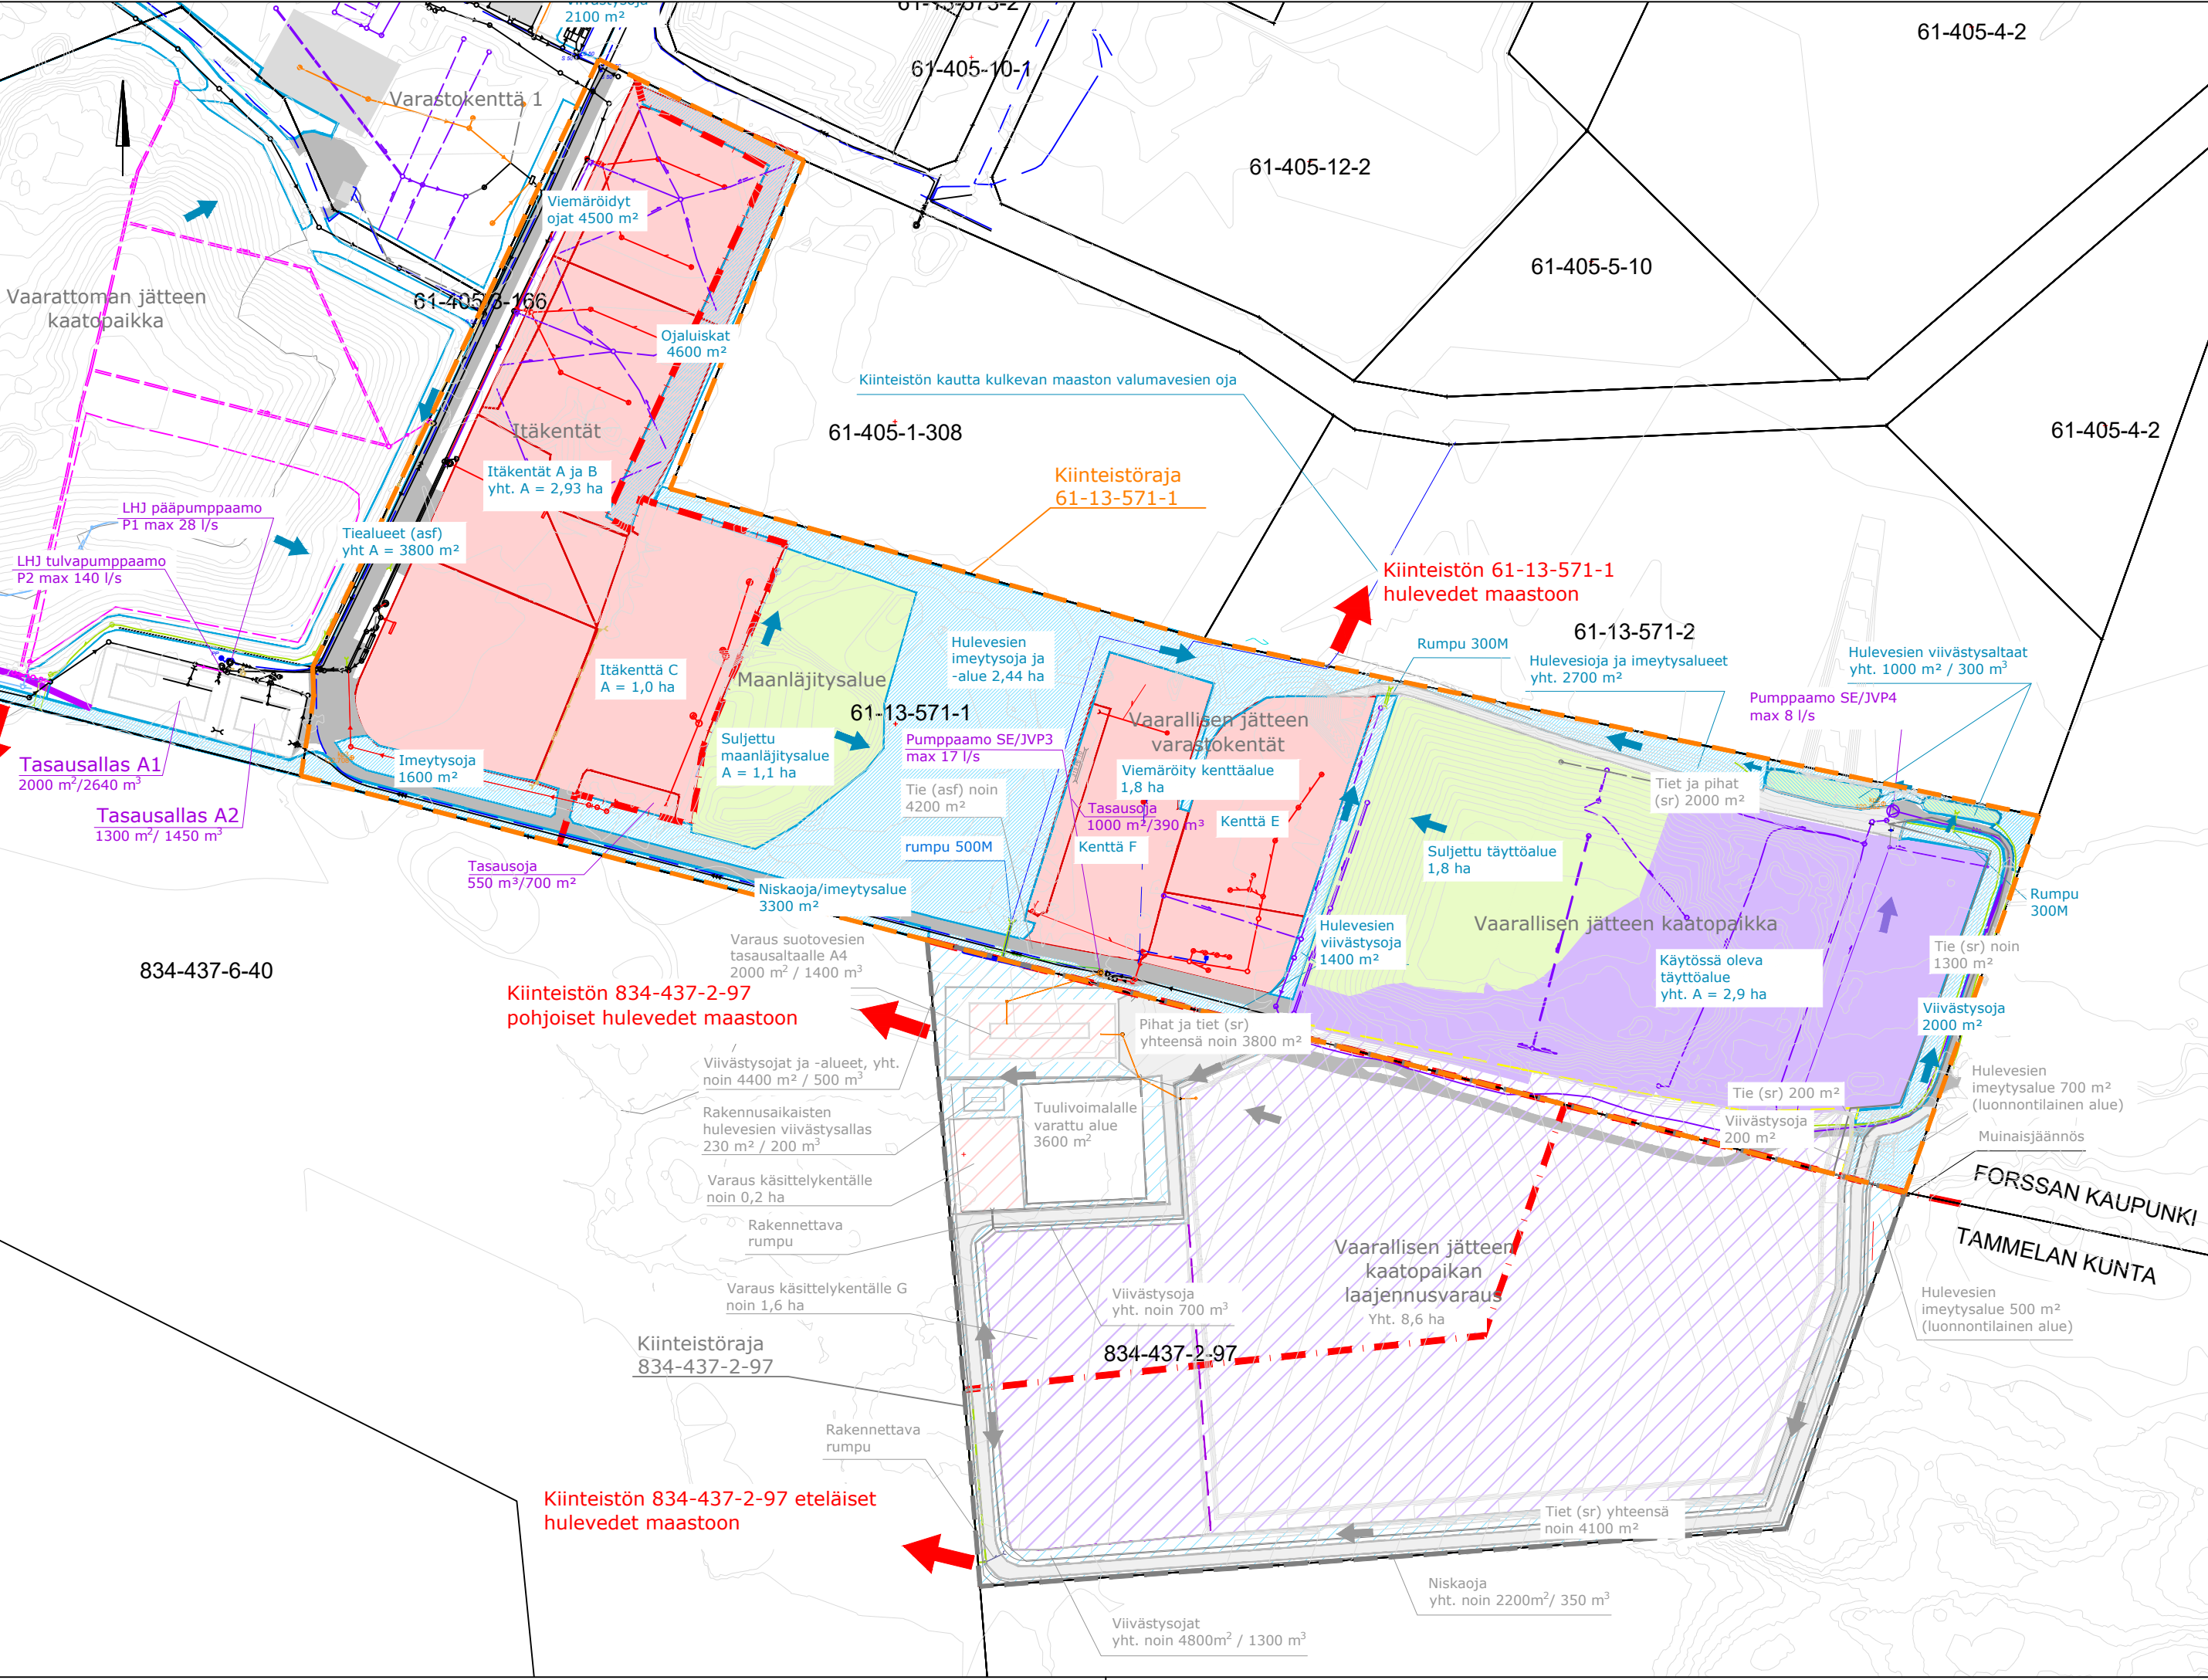

Piirustusmerkinnät

- Hulevesien imeytys- ja viivästysalueet v. 2022
- Hulevesien imeytys- ja viivästysalueet / YVA laajennusalueella
- Hulevesien valuma-alueen raja

Hulevesien purkusuunnat ja laadut:

- käsittelyyn johdettavien kaatopaikkavesien virtaussuunta
- puhtaiden hulevesien virtaussuunta v. 2022
- virtaussuunta laajennusalueella
- hulevesien purkupaikka kiinteistön 61-13-571-1 ja 834-437-2-97 ulkopuolelle

Hulevesien muodostumisalueet hulevesien laadun mukaan:

- puhtaat hulevedet
- käsittelyyn johdettavat vaaralliset kaatopaikkavedet
- käsittelyyn johdettavat likaiset hulevedet
- laajennusalueen käsittelyyn johdettavat vaaralliset kaatopaikkavedet
- laajennusalueen käsittelyyn johdettavat likaiset hulevedet

Koordinaatisto GK24
Korkeusjärjestelmä N2000

Kiimassuon jätekeskus
Toiminnan aikainen
hulevesien hallinta kiinteistöllä
61-13-571-1 ja 834-437-2-97
21.1.2025 / KKi

