


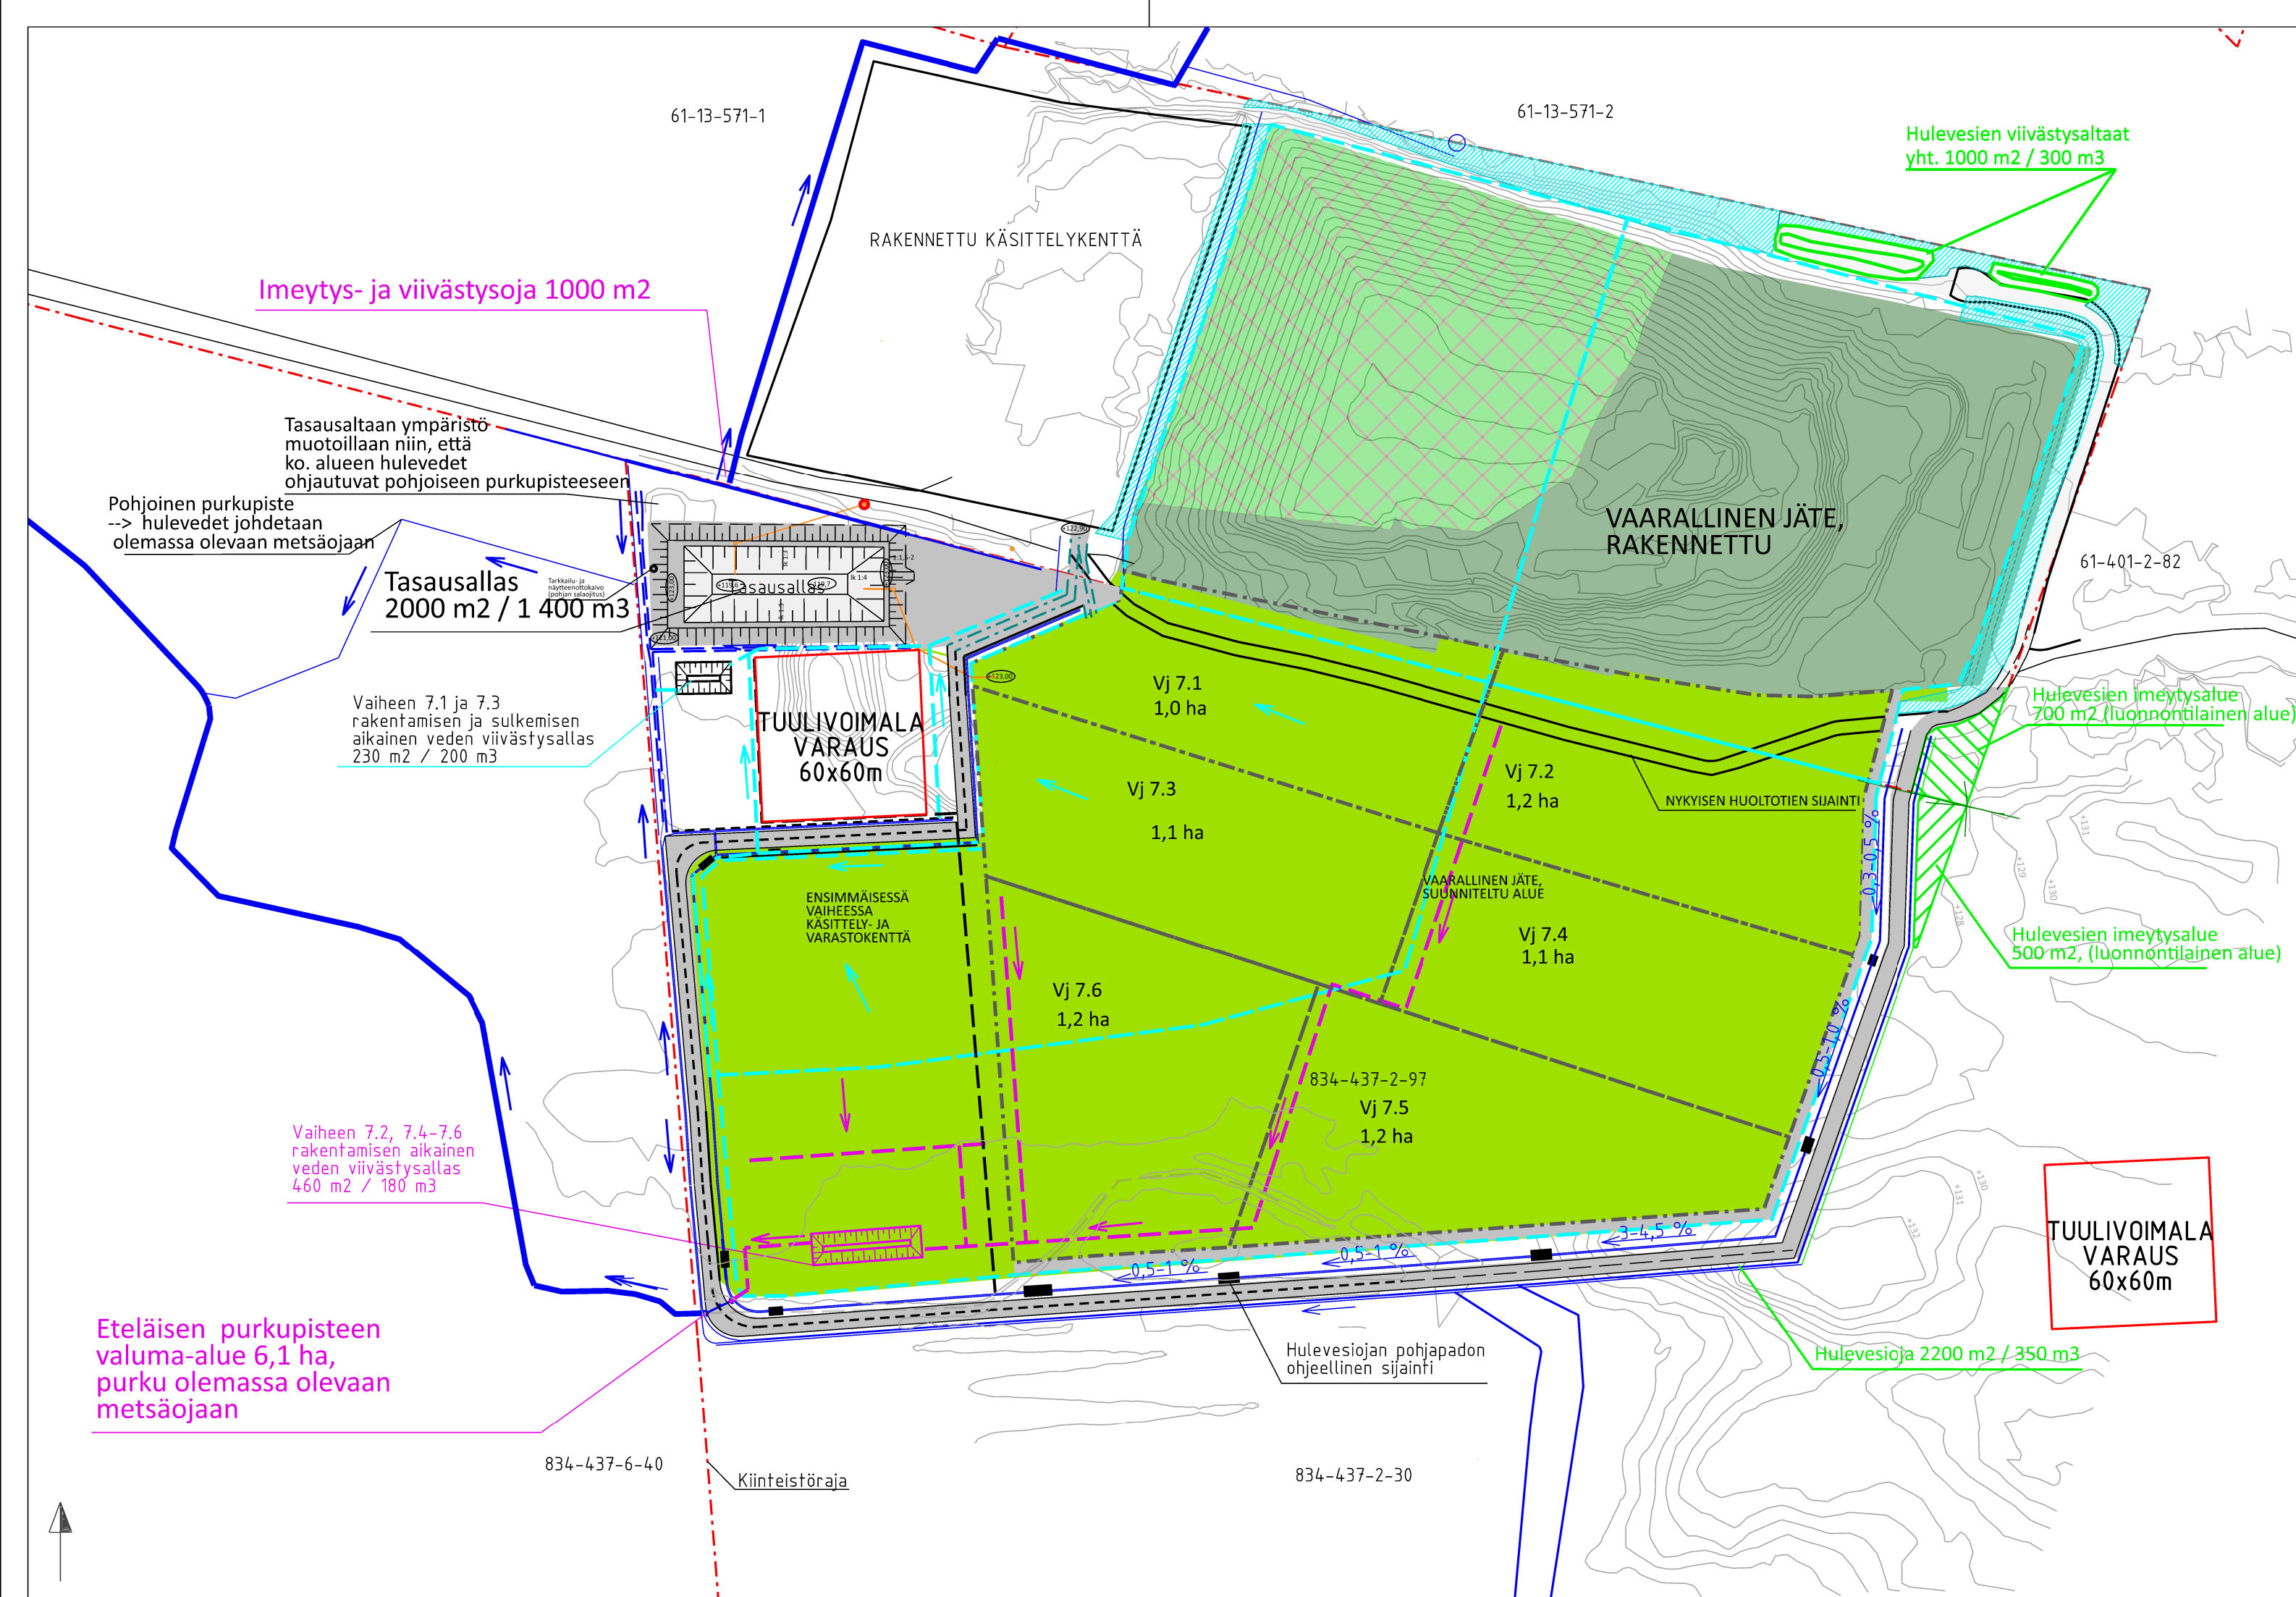

- = Maanpinnan käyrät 1,0 m välein (yhdistetty drone 05/2023 ja MML 2022)
- = Vaarallinen jäte, loppusijoitusalue suunniteltu laajennusalue
- = Rakentamisen arvioitu vaiheistus
- = Huoltotie
- = Rakentamisen aikaiset vesienjohtamisreitit alueen sisällä, sijainti ohjeellinen
- = Rakentamisen aikaiset alueen sisäiset viivästysaltaat, sijainti ohjeellinen
- = Hulevesien valuma-alueet
- = Hulevesiojiin rakennettavien pohjapatojen ohjeellinen sijainti
- = Hulevesiojien ohjeellinen pituuskaltevuus

Koordinaatti- ja korkeusjärjestelmät: ETRS-GK24, N2000			
D	23.1.2025	HHy	Päivitetty termit vastaamaan Hulevesiselvitystä (Rambol 21.1.2025)
C	31.5.2024	HHy	Päivitetty rakentamisen aikainen vesien viivästysrakenteet
B	15.3.2024	HHy	Päivitetty viivästys- ja imeytysalueet
A	22.02.2024	HHy	Hulevesien valuma-alueet ja rakentamisen aikainen vesienjohtaminen
Rev	Pvm	Tekijä	Erittely

K.osa / kylä	Kortteli / tila	Tontti / rn:o	Viranomaisen merkinnät	
834-437	2	97		
Rakennustoimenpide			Piirustuslaji	
Rakennuskohteen nimi / osoite			Piirustuksen sisältö	
Suomen Erityisjäte Oy Kiimassuon jätekeskus Forssa			Vaarallisen jätteen loppusijoitusalueen aluesuunnittelu	
			1:2000	
			Suun.ala	Työnumero
				11754
			Tiedosto	Piirustusnumero
				1.6
			Muutos	
			D	
Suunnitellut HHy			Piirtänyt HHy	Hyväksynyt JHu
			Pvm	31.5.2024