


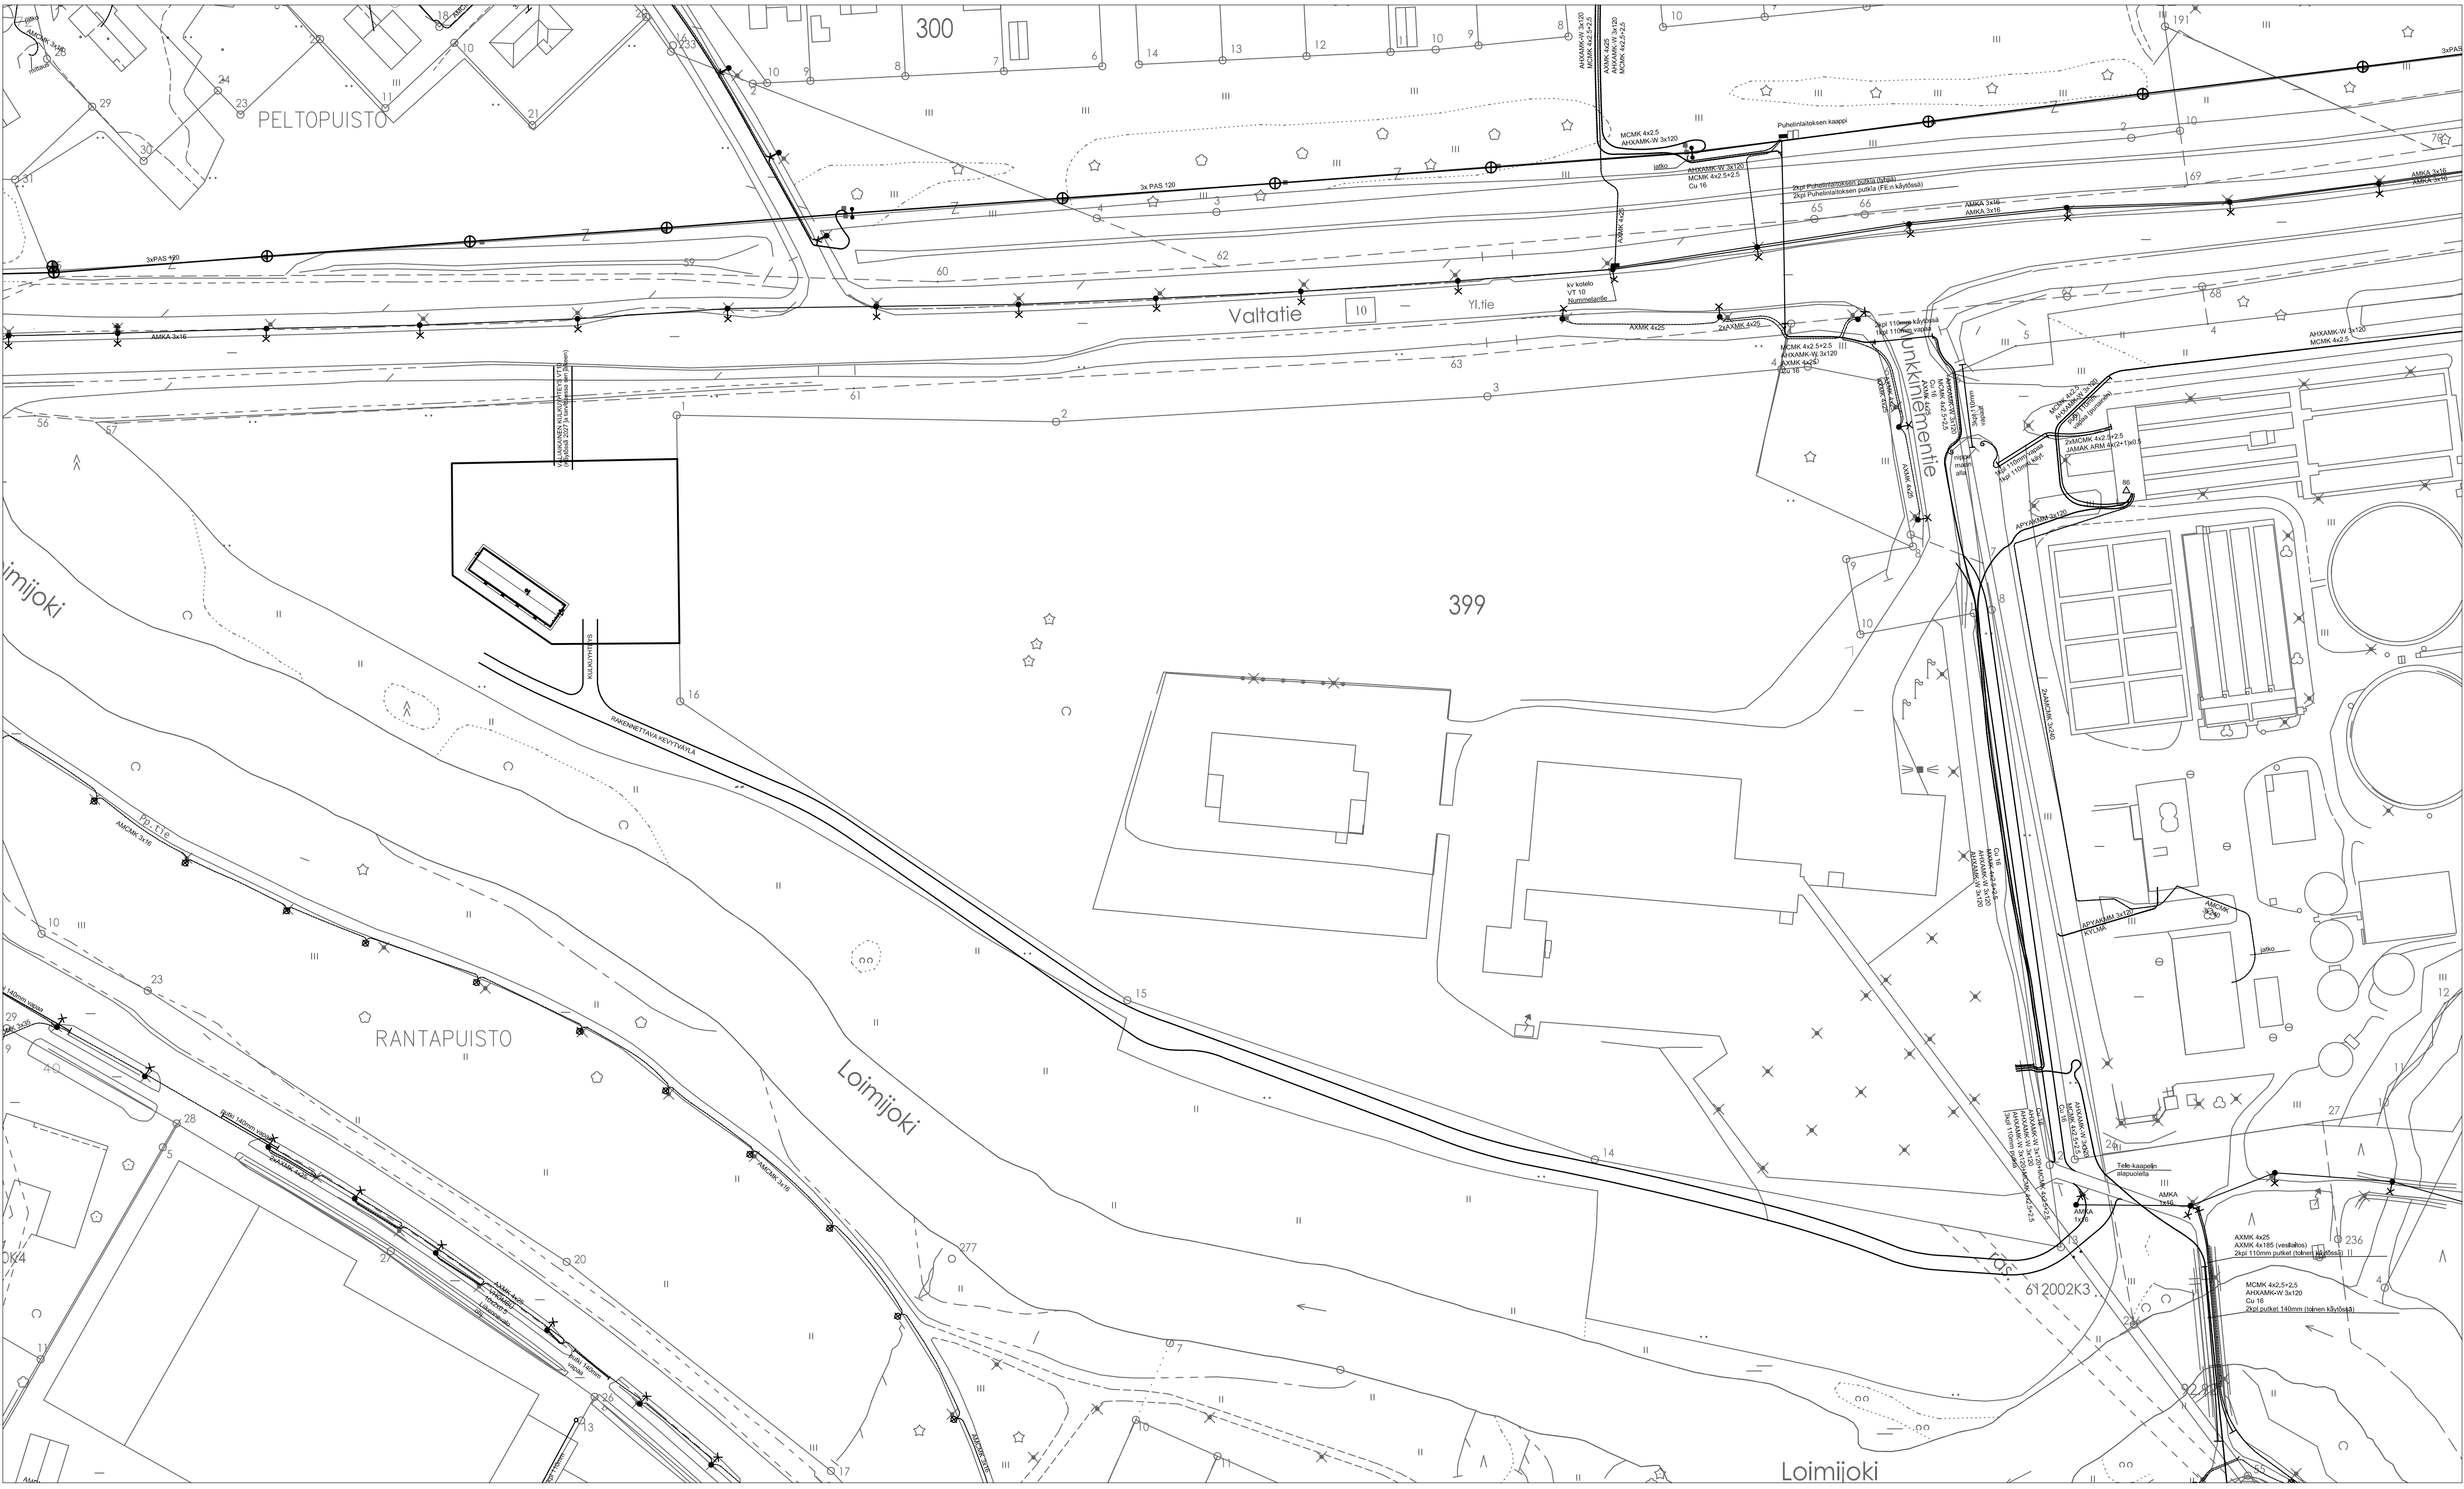

Muutos		Päiväys	Kuvaus	Korjaukset	Tehnot	Tarkastukset
Päiväys		17.8.2025	MSU	61-413-1-368-V1		
Suunnittelija		MSU	KAIKULAN KYTKINASEMA ALUEEN SUOJUTTAMINEN		Tekijä	KKK Alue-1.dwg
Tarkastaja/Hyväksyjä					1:1000	Erikais
Kuvaus					Piirustuksen nimi	KKK-ALUE 001
					2	1/1