


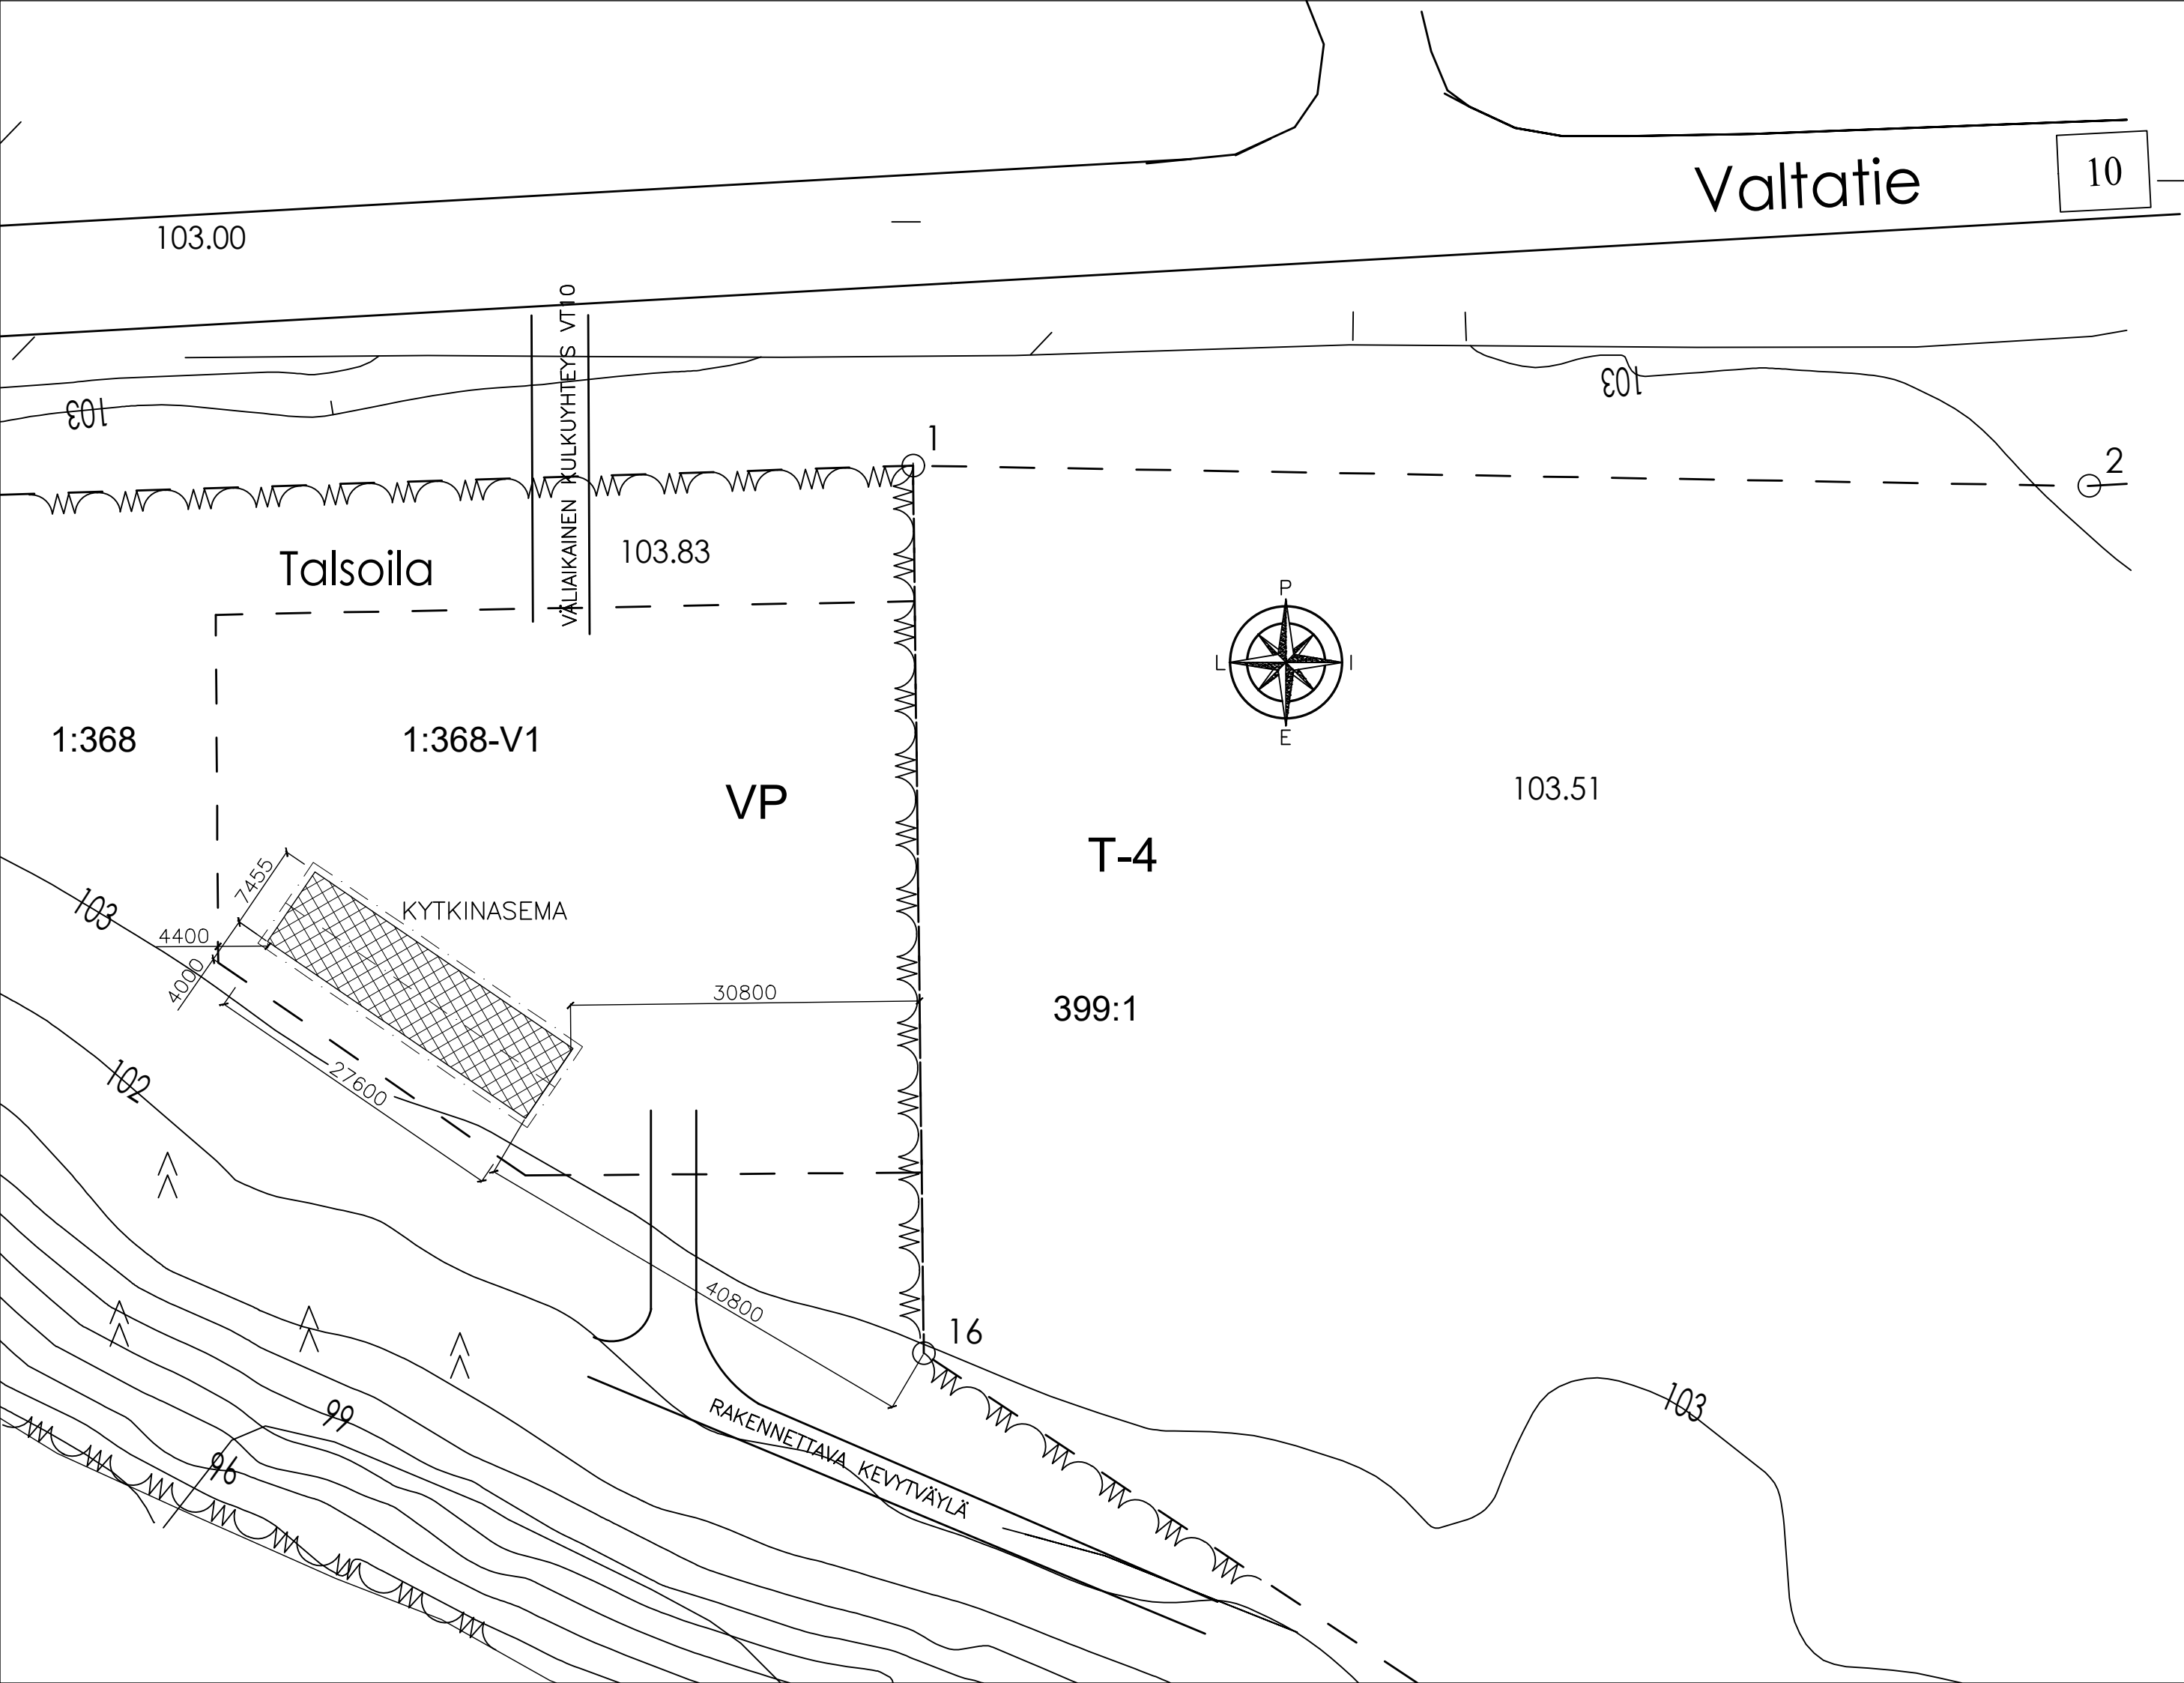

K.osa/Kylä		Kortteli/Tila	Tontti/Rn:o	Viranomaisten arkistointimerkintöjä varten	
		61-413-1-368-V1			
Rakennustoimenpide		Piiirustuslaji		Juoks.n:o	
UUDISRAKENNUS		PÄÄPIIRUSTUS		1	
Rakennuskohteen nimi ja osoite		Piirustuksen sisältö		Mittakaava	
KAIKULAN KYTKINASEMA MUNKKINIEMENTIE 69 30100		ASEMAPIIRROS		1:500	
HUMPPILAN RAKENNUS-TEAM OY Toivontie 6, 31600 JOKIOINEN rak.ins. Seppo Rukko, puh. 040 5001089		Suunn.	SR	Suunnitteluala	Työnumero
		Piirt.	SR	ARK	
		Tark./Hyväks.		1	
		Pvm	25.9.2025	Allekirjoitus	Tiedoston nimi