


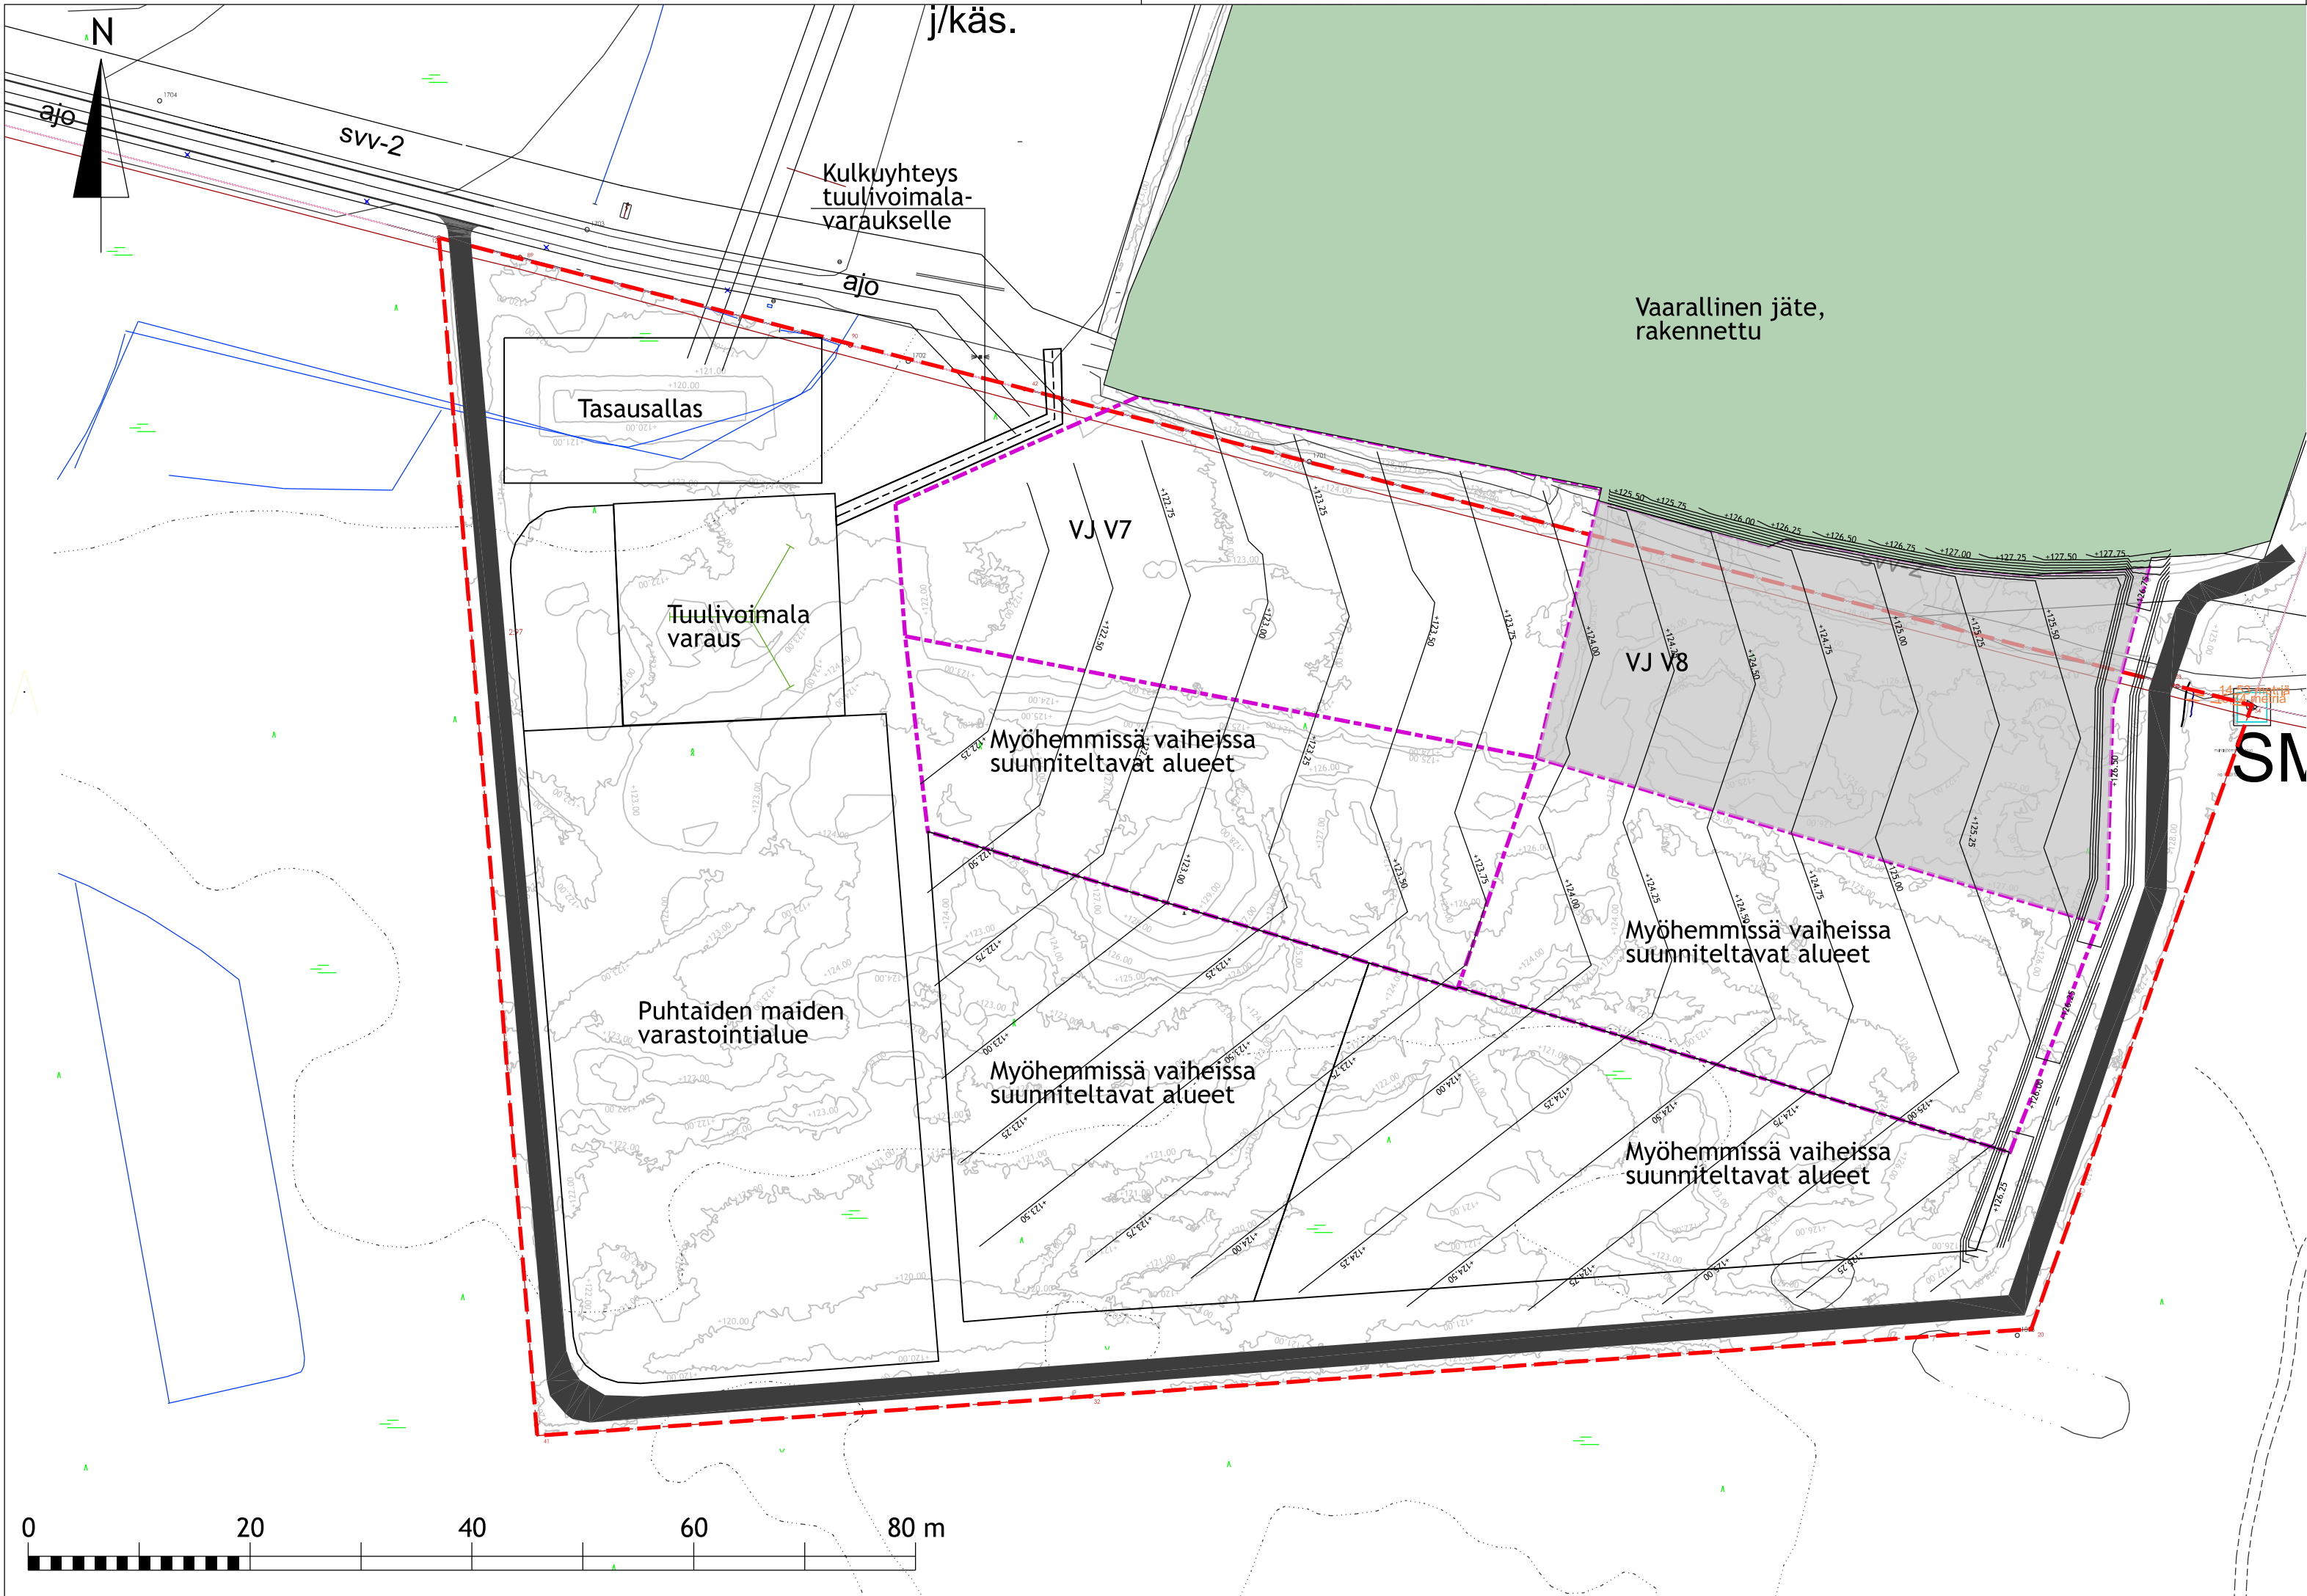

- Merkinnät:
- +125.00 Pohjan tasaus, tasausviivat 0.25m välein (N2000)
 - Tontinraja
 - Lohkoraja
 - +128.00 Maanpinnan taso, drone ja MML laser (N2000)
 - Suunnittelualue VJ V8

-	-	-	-
Revisio	Kuvaus	Suunnittelija	Päivämäärä
K.osa/Kylä 834-437	Kortteli/Tila 2	Tontti/Rn:o 97	Viranomaisten merkintöjä varten
Rakennustoimenpide UUDISRAKENNUS	Koordinaattijärjestelmä ETRS-GK24	Korkeusjärjestelmä N2000	
Rakennuskohde Suomen Erityisjäte Oy Vaarallisen jätteen kaatopaikka, Kiimassuon jätekeskus - Kiimassuontie 127, 30420 Forssa	Sisältö Aluekartta - -	Mittakaavat 1:1500	
	GeoPro Consulting GeoPro Consulting Oy Etiel Saarisen tie 2 B, 00400 Helsinki www.gpc.fi	Suunnitteluala, työnumero, piirustuksen numero GEO 3876 - 101	Revisio -
Suunnittelija Joonas Liusvaara	Vastaava suunnittelija Arto Kivinen	Päivämäärä 8.9.2026	