


Sisältö:
 Masmalokatu
 Alustava asemapiirustus

Pvm:
 15.1.2026
 Mä:
 1:500
 Käsittelijä:
 Jaakko Suvaranta

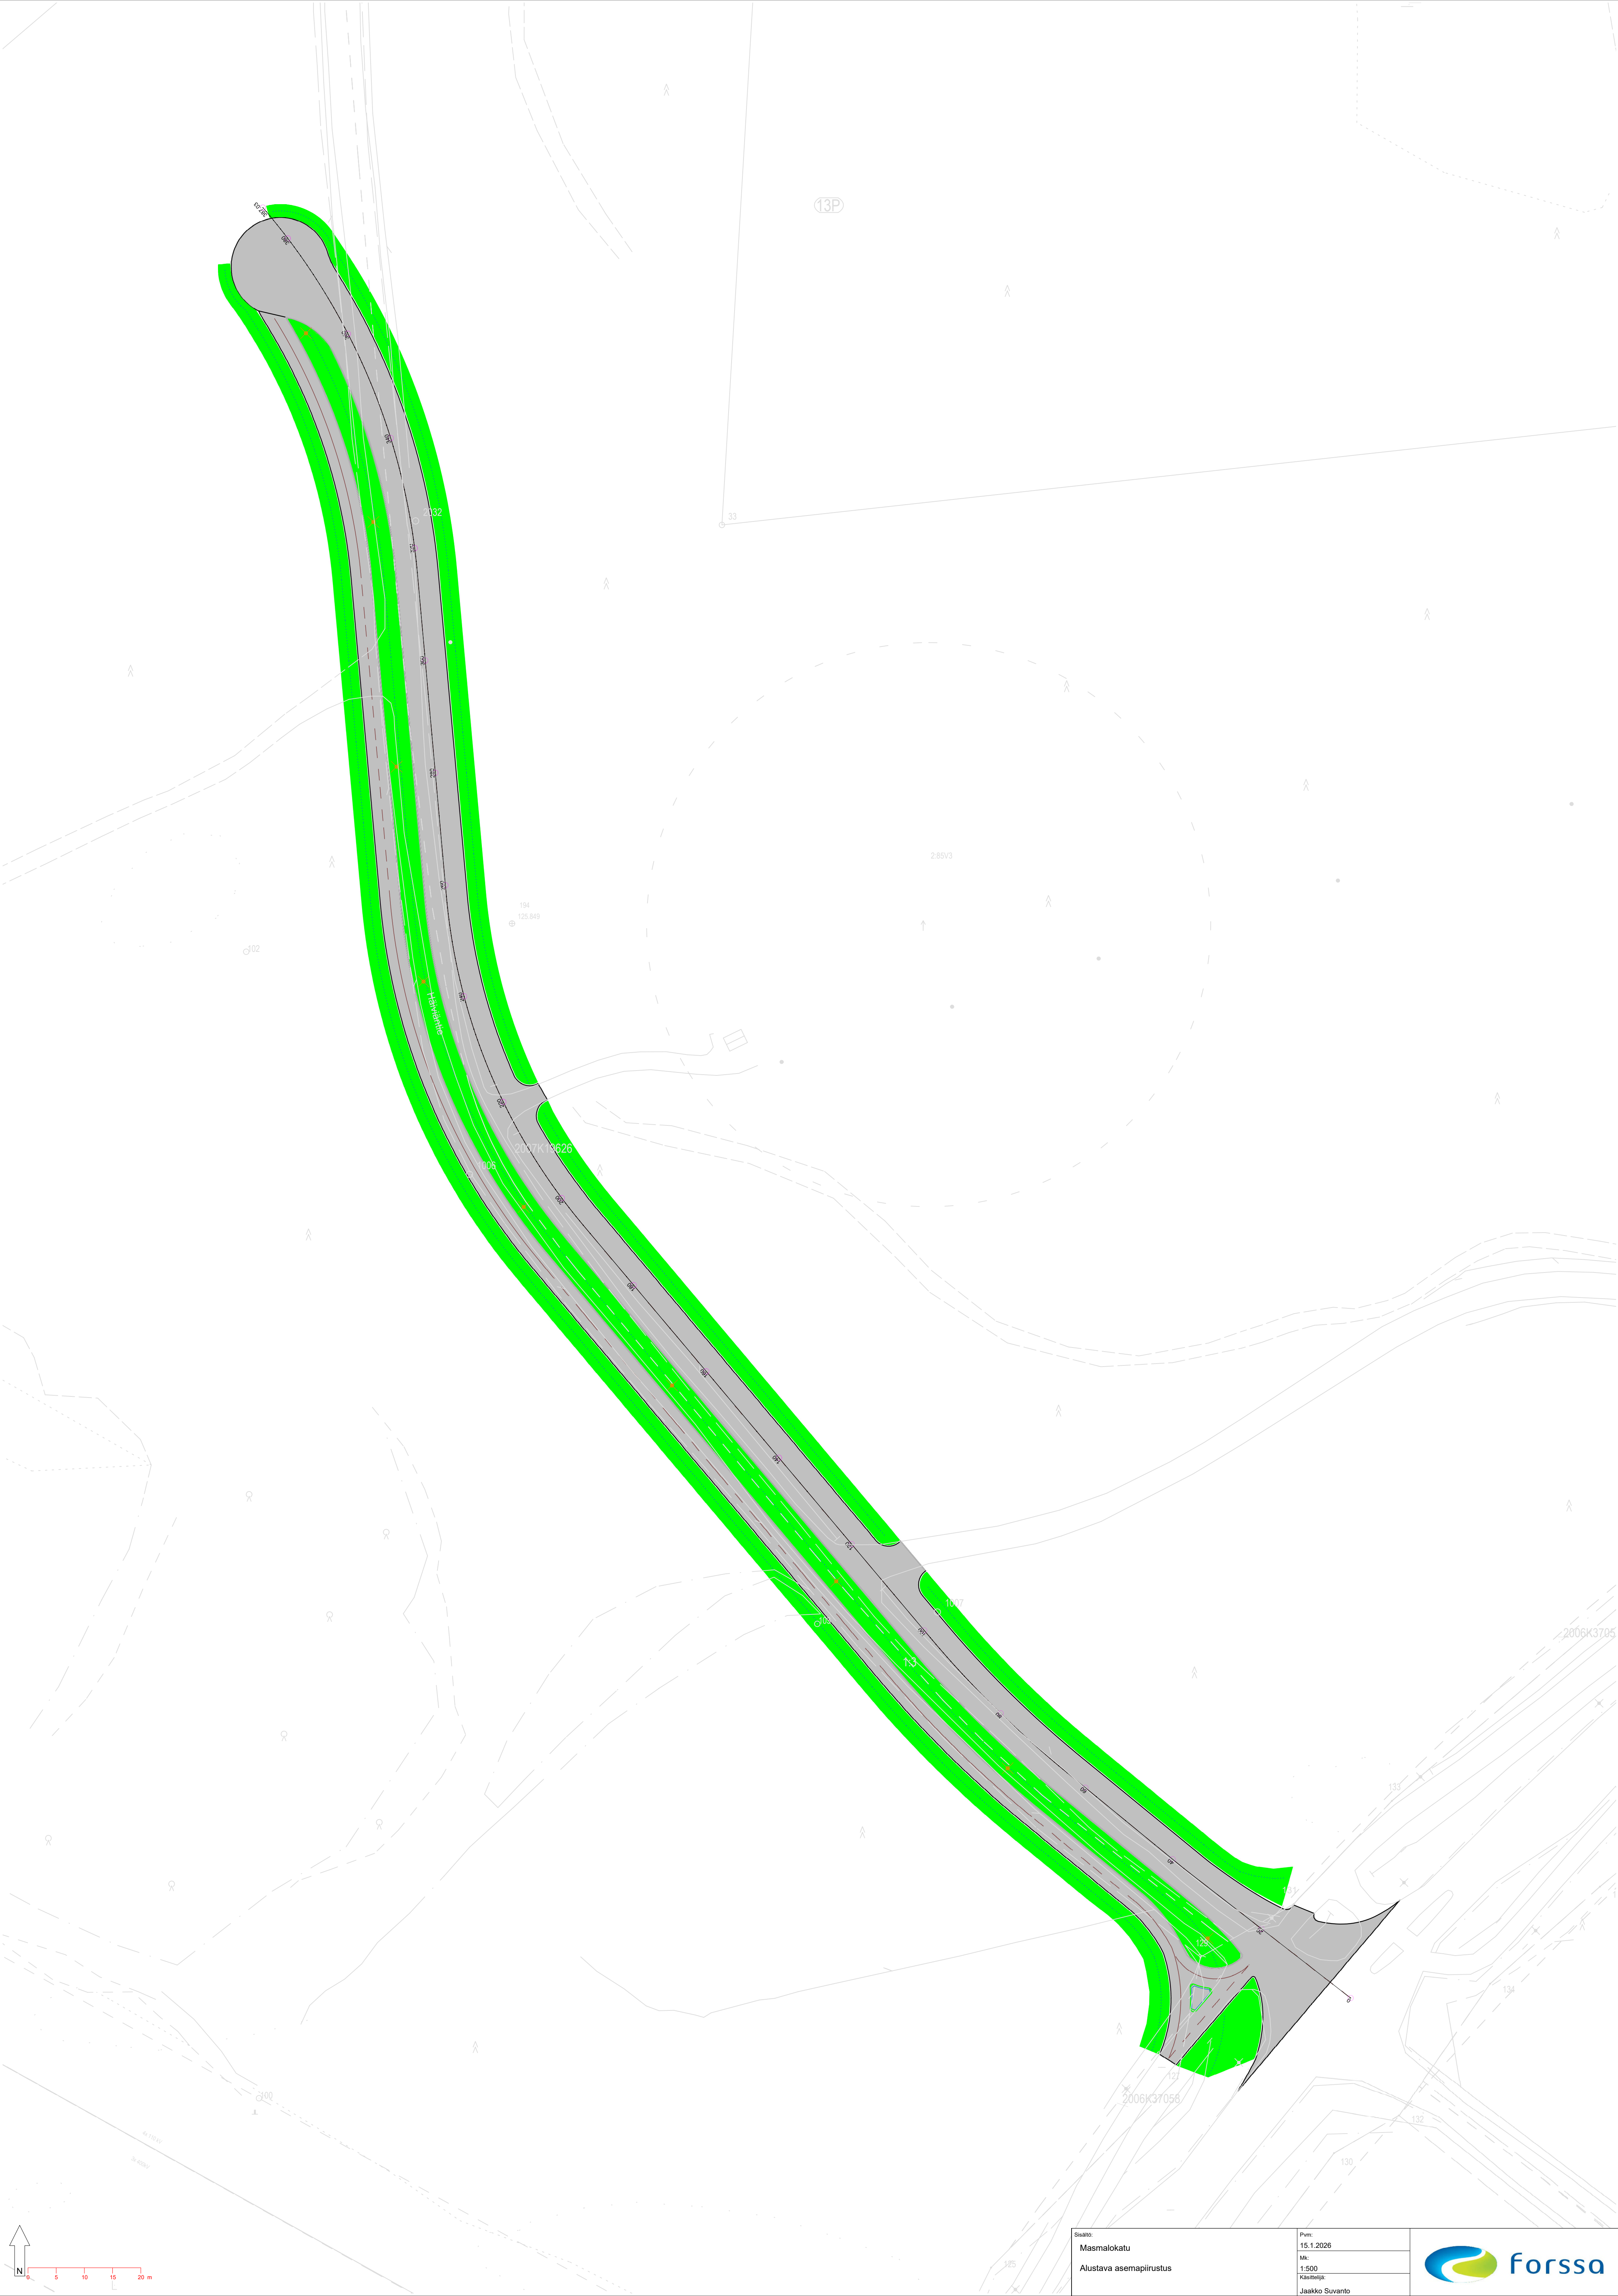