


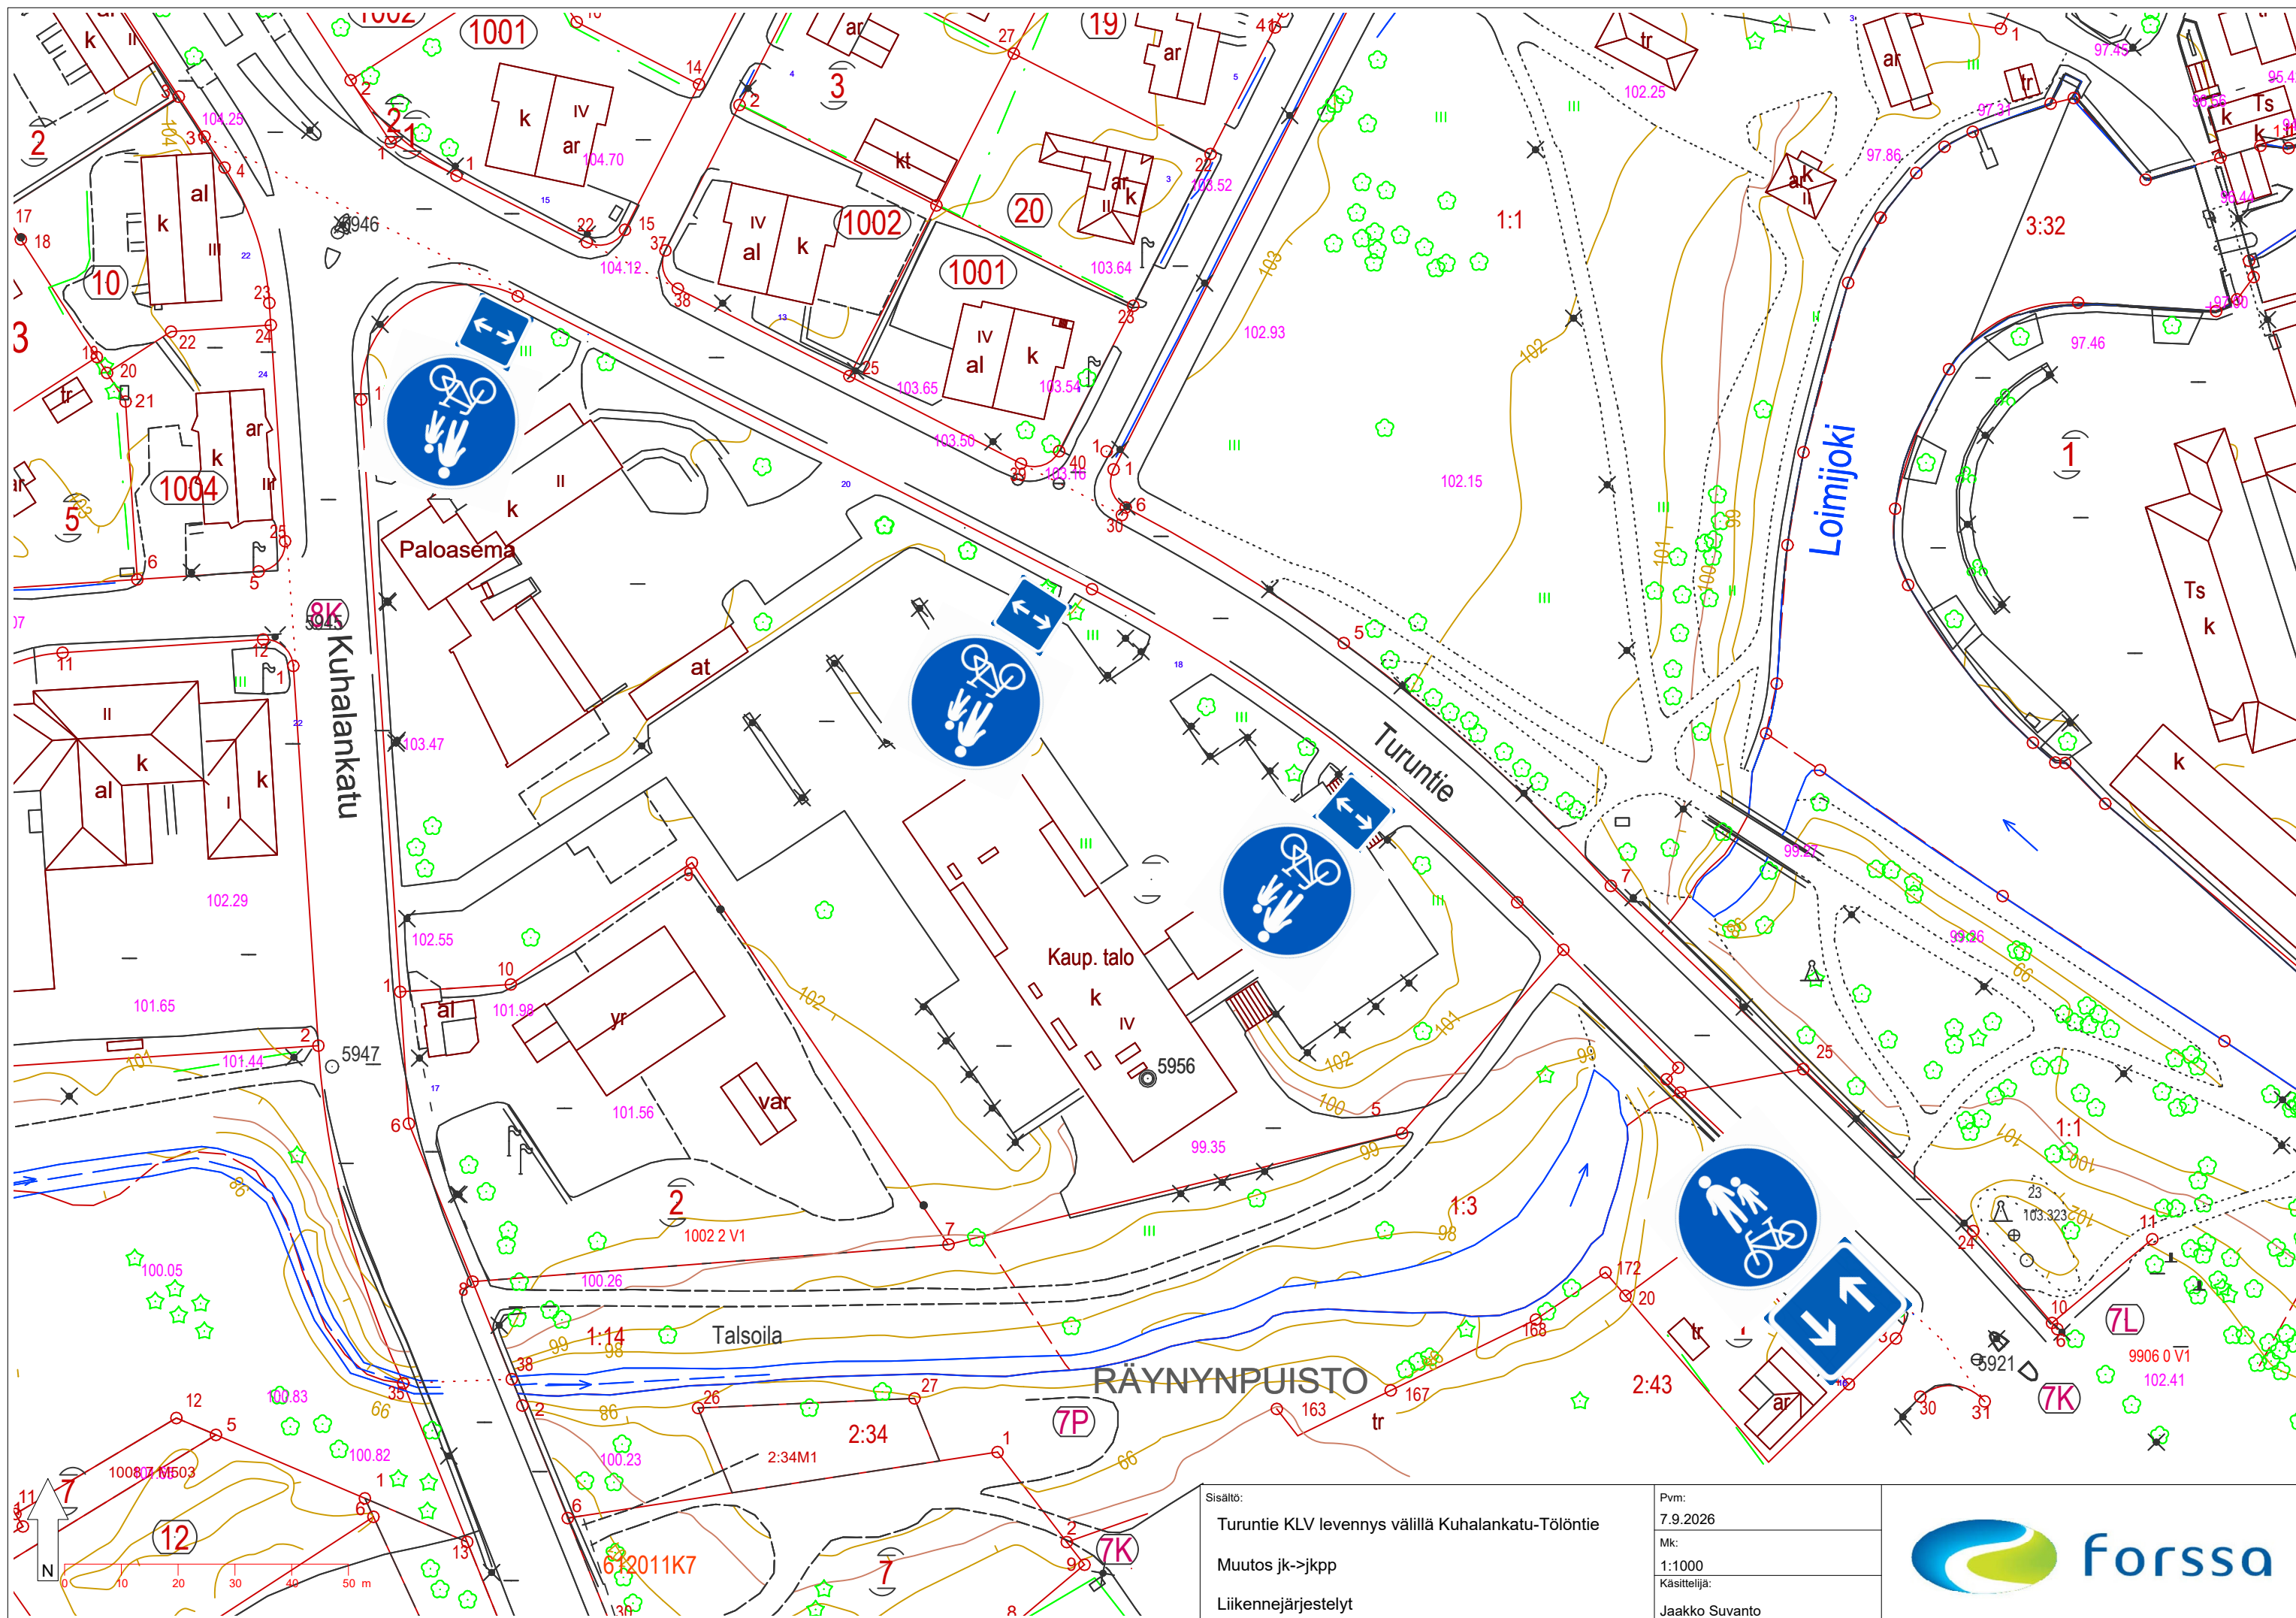

Sisältö:  
Turuntie KLV levennys välillä Kuhalankatu-Tölöntie  
Muutos jk->jkpp  
Liikennejärjestelyt

Pvm:  
7.9.2026  
Mk:  
1:1000  
Käsitteijä:  
Jaakko Suvanto

